

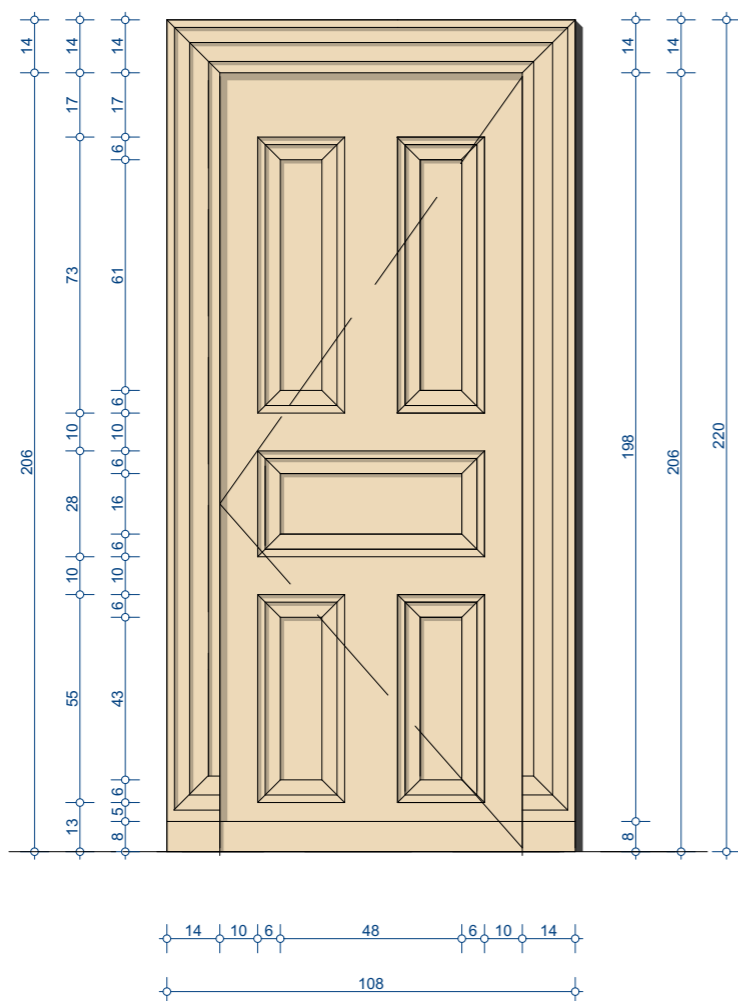


# Dw 1A

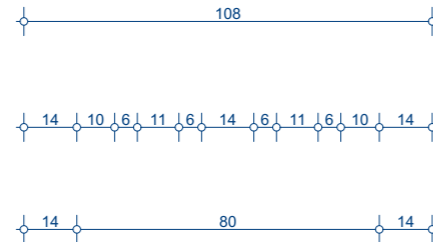

# Dw 3

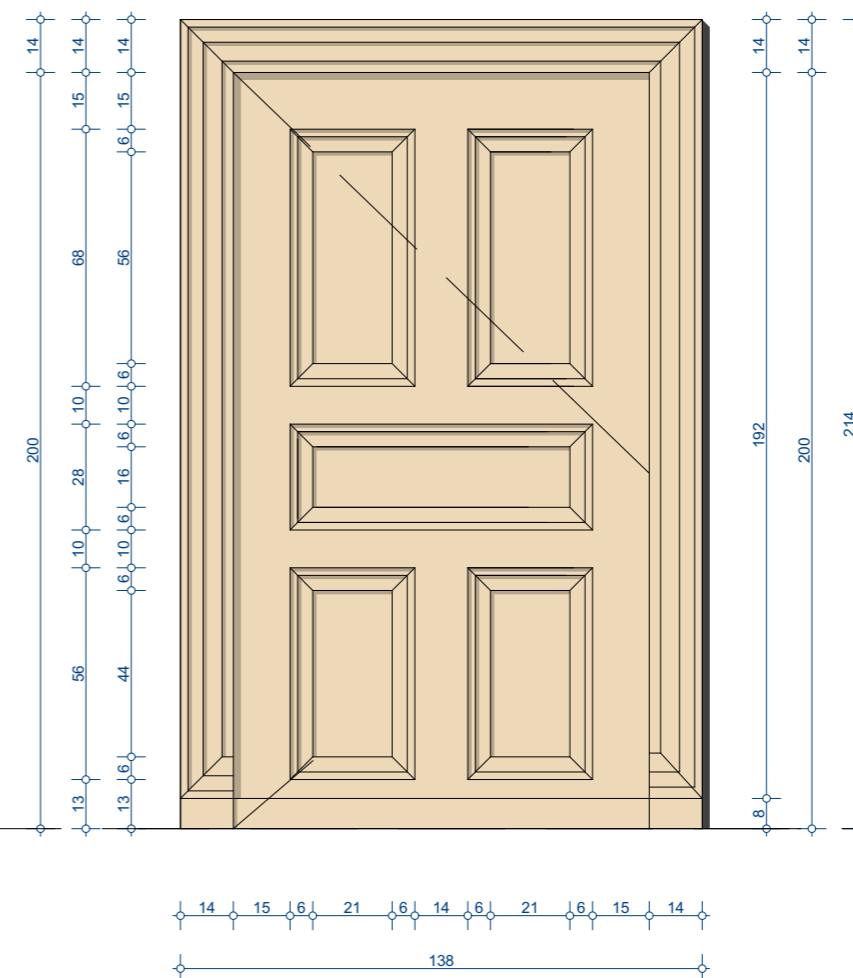

**UWAGA: Wymiary sprawdzić na budowie**

UL. WRZOSOWA 14                      62-571 ŻYCHLIN K/KONINA  
TEL. 063 246 78 00                      FAX 063 246 76 01  
E-MAIL: TECHPLAN@TEAM.COM.PL

**BIURO PROJEKTÓW ORGANIZACJI  
I ZAOPATRZENIA INWESTYCJI**



OBIEKT: Budynek dworcowy  
INWESTOR: Gmina Miejska Aleksandrów  
Kujawski  
87-700 Aleksandrów Kujawski ul. Słowackiego 8  
LOKALIZACJA :  
87-700 Aleksandrów Kujawski ul. Wojska  
Polskiego 2  
działka nr. 16/10 obręb 0001 Aleksandrów  
Kujawski

**TEMAT:**  
Przebudowa części pomieszczeń zabytkowego  
budynku dworca kolejowego w Aleksandrowie  
Kujawskim na pomieszczenia ogólnie - kulturalne,  
administracyjno - biurowe, socjalno -  
magazynowe oraz poczekalnię podróżnych wraz  
z projektem odtworzenia elewacji zewnętrznych

**STADIUM:**  
Koncepcja


**PROJEKTOWAŁ:**  
mgr inż arch M. Józefiak

**OPRACOWAŁ:**  
mgr inż arch M. Józefiak

UWAGI:  
mgr inż arch M.Józefiak  
GENERALNY PROJEKTANT:

DYREKTOR BIURA:  
MGR INŽ DANUTA TARACIŇSKA - JÓZEFIAK

DATA OPRACOWANIA	listopad 2017
WERSJA RYSUNKU	WERSJA 1

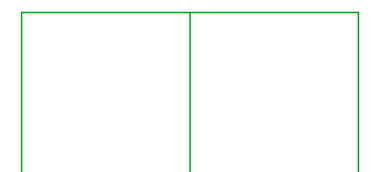

NUMER ZLECENIA: .....  
SKALA: 1:20                      0   4   8   16                      32

Schemat podziału drzwi 4  
Detale

## PBA.5.5

Wszelkie prawa wynikające z ustawy "Prawo autorskie"  
zastrzeżone. Powielanie i publikacja bez zgody autorów zabronione