


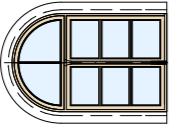
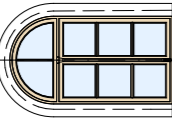
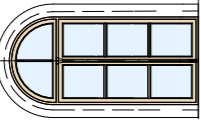
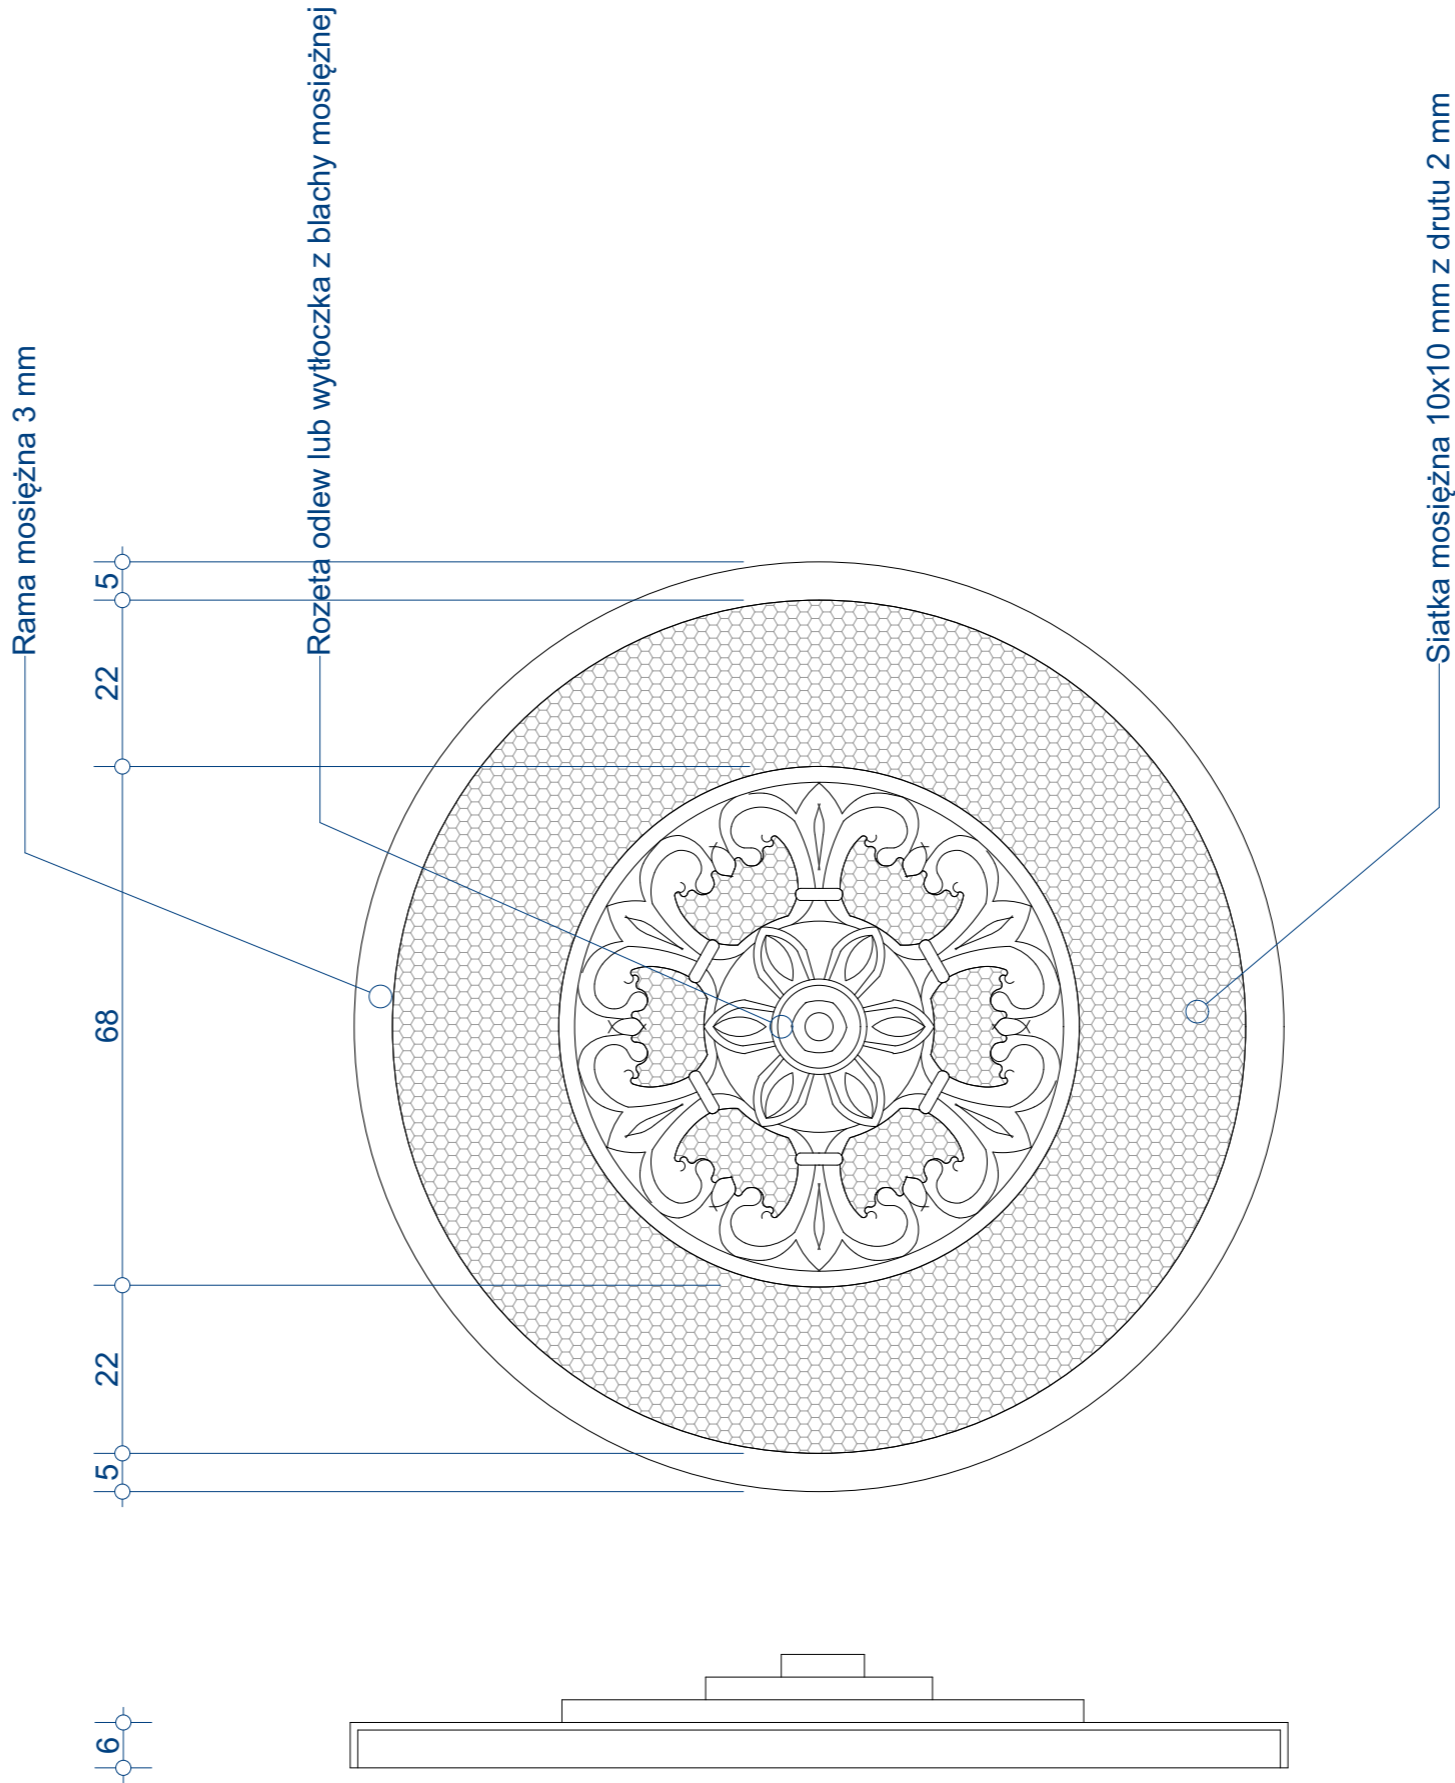


Zestawienie okien						
Symbol	Ow 6x12	Krata 1	Ow 9x15	Oz 13x20	Oz 13x22	Oz 13x25
Ilość	2	12	3	1	35	4
Wymiar S x H	60x120	123x123	90x150	130x205	130x222	130x250
Kierunek otwierania						
Widok						

1:100

Zestawienie stolarki okiennej

W-01



UWAGA: Wymiary sprawdzić na budowie

1:10

Krata mosiężna

W-02

UL. WRZOSOWA 14
TEL. 063 246 78 00
E-MAIL: TECHPLAN@TEAM.COM.PL

62-571 ŻYCHLIN K/KONINA
FAX 063 246 76 01

BIURO PROJEKTÓW ORGANIZACJI
I ZAOPATRZENIA INWESTYCJI

teohplan


OBIEKT: Budynek dworcowy
INWESTOR: Gmina Miejska Aleksandrów Kujawski
87-700 Aleksandrów Kujawski ul. Słowackiego 8
LOKALIZACJA :
87-700 Aleksandrów Kujawski ul. Wojska Polskiego 2
działka nr 16/10 obręb 0001 Aleksandrów Kujawski

TEMAT:
Przebudowa części pomieszczeń zabytkowego budynku dworca kolejowego w Aleksandrowie Kujawskim na pomieszczenia ogólnie - kulturalne, administracyjne - biurowe, socjalno - magazynowe oraz poczekalnię podróżnych wraz z projektem odtworzenia elewacji zewnętrznych
STADIUM:
PROJEKT BUDOWLANY
PROJEKTOWAŁ:
mgr inż arch M.Józefiak
OPRACOWAŁ:
mgr inż arch M.Józefiak

UWAGI:
mgr inż arch M.Józefiak
GENERALNY PROJEKTANT:

DYREKTOR BIURA:
MGR INŻ DANUTA TARACIŃSKA - JÓZEFIAK

DATA OPRACOWANIA: listopad 2017
WERSJA RYSUNKU: WERSJA 1

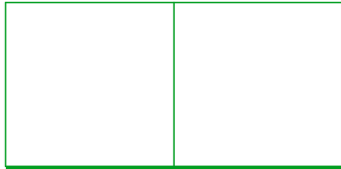

NUMER ZLECENIA:
SKALA: 1:100, 1:10 0 4 8 16 32

Zestawienie stolarki okiennej
Zestawienia

PBA.8.2

Wszelkie prawa wynikające z ustawy "Prawo autorskie" zastrzeżone. Powielanie i publikacja bez zgody autorów zabronione