



# Dw 4

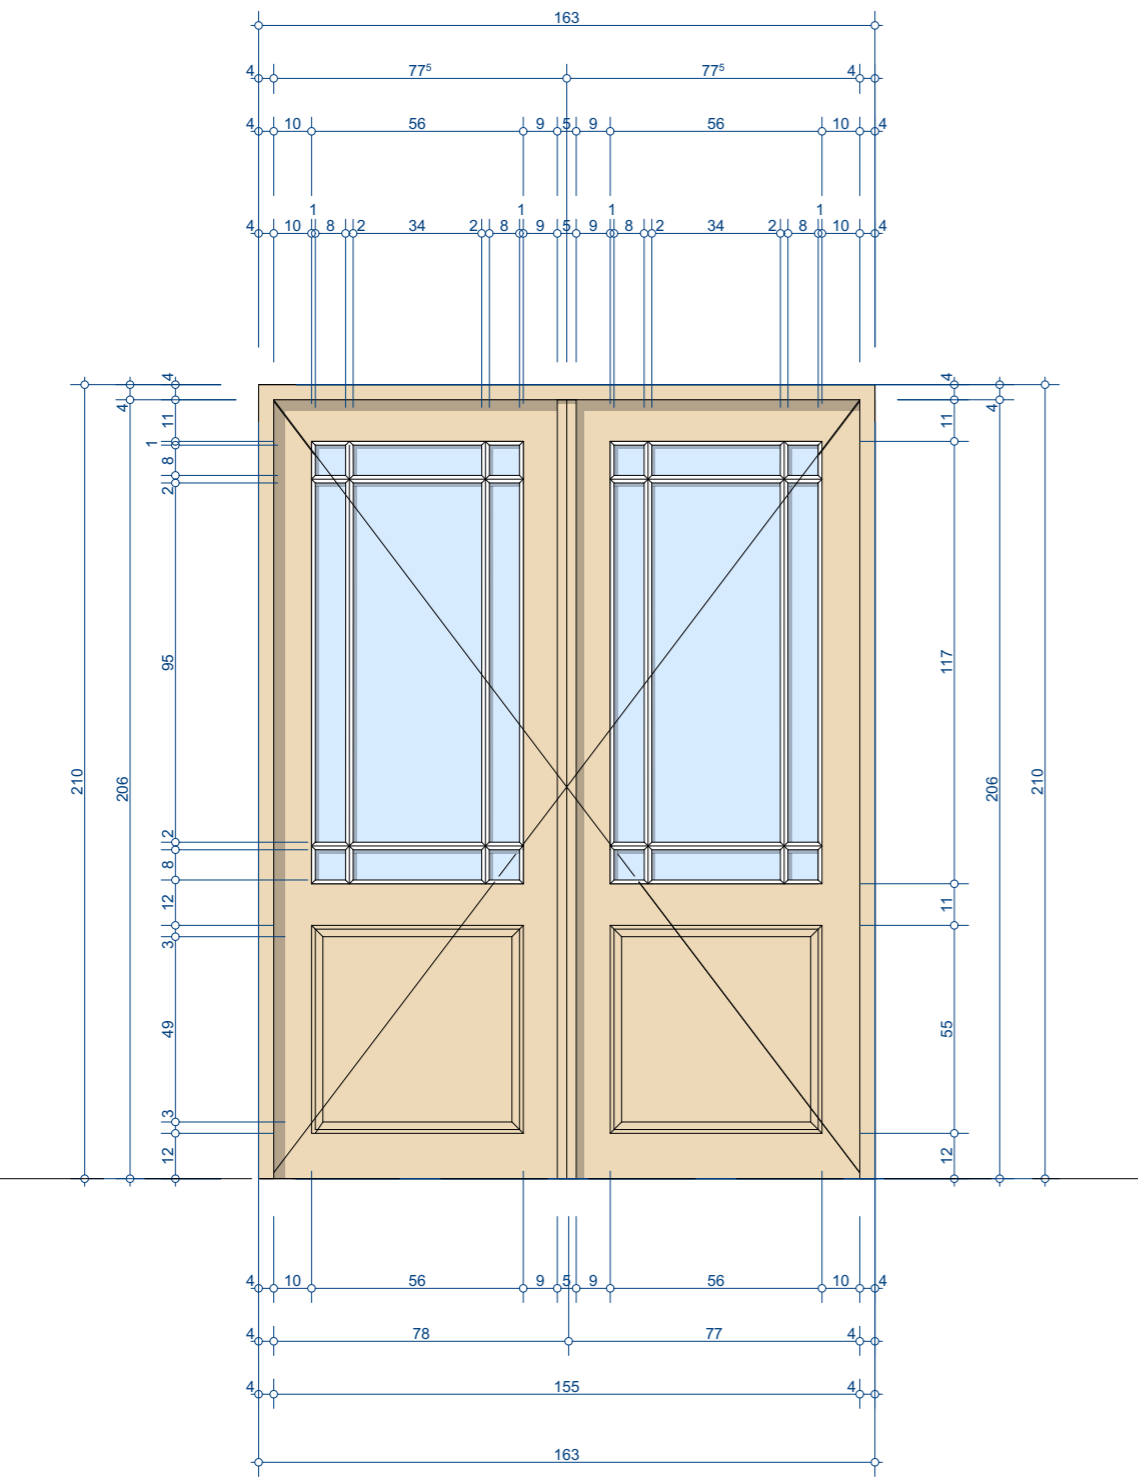

UWAGA: Wymiary sprawdzić na budowie

# Dw 8

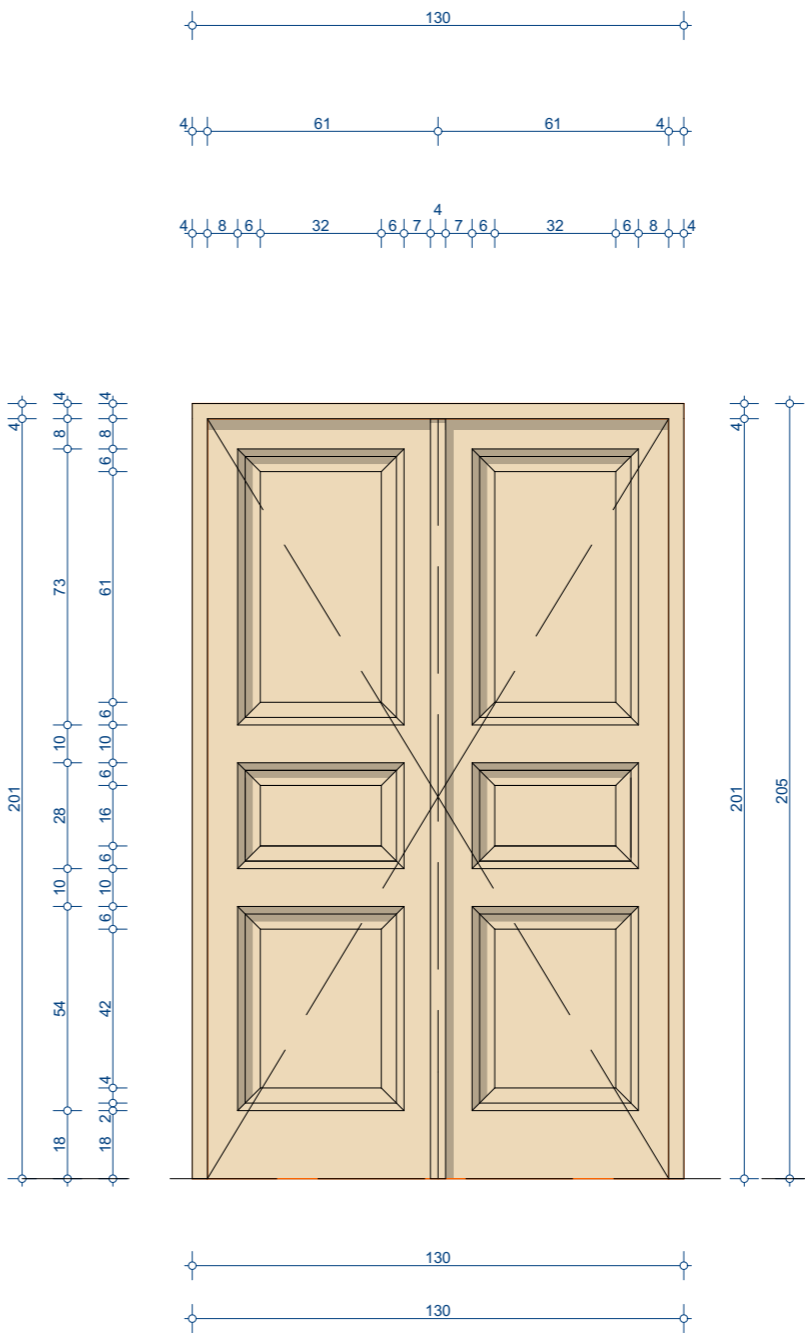

UL. WRZOSOWA 14 62-571 ŻYCHLIN K/KONINA  
TEL. 063 246 78 00 FAX 063 246 76 01  
E-MAIL: TECHPLAN@TEAM.COM.PL

BIURO PROJEKTÓW ORGANIZACJI  
I ZAOPATRZENIA INWESTYCJI

**teohplan**


OBIEKT: Budynek dworcowy  
INWESTOR: Gmina Miejska Aleksandrów  
Kujawski  
87-700 Aleksandrów Kujawski ul. Słowackiego 8  
LOKALIZACJA :  
87-700 Aleksandrów Kujawski ul. Wojska  
Polskiego 2  
działka nr 16/10 obręb 0001 Aleksandrów  
Kujawski

TEMAT:  
Przebudowa części pomieszczeń zabytkowego  
budyńku dworca kolejowego w Aleksandrowie  
Kujawskim na pomieszczenia ogólnie - kulturalne,  
administracyjno - biurowe, socjalno -  
magazynowe oraz poczekalnię podróźnych wraz  
z projektem odtworzenia elewacji zewnętrznych  
STADIUM:  
PROJEKT BUDOWLANY  
PROJEKTOWAŁ:  
mgr inż arch M.Jóźefiak  
OPRACOWAŁ:  
mgr inż arch M.Jóźefiak

UWAGI:  
mgr inż arch M.Jóźefiak  
GENERALNY PROJEKTANT:

DYREKTOR BIURA:  
MGR INŻ DANUTA TARACIŃSKA - JÓŻEFIAK

DATA OPRACOWANIA listopad 2017  
WERSJA RYSUNKU WERSJA 1

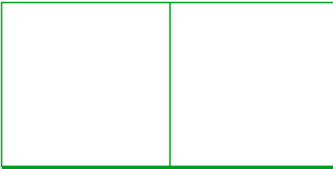

NUMER ZLECENIA:  
SKALA: 1:20 0 4 8 16 ..... 32

Schemat podziału drzwi 3  
Detale

PBA.5.4

Wszelkie prawa wynikające z ustawy "Prawo autorskie"  
zastrzeżone.Powielanie i publikacja bez zgody autorów zabronione