


ZESTAWIENIE WYPOSAŻENIA :

- K9 - krzesło, nogi drewniane dębowe pokryte bezbarwnym lakierem; siedzisko z giętej sklejki bukowej, pokrycie tapicerowane w kolorze szarym ;
x 4
- F7 - fotel tapicerowany w kolorze szarym; nóżki drewniane dębowe;
x 1
- S8 - stół okrągły, Ø 110cm, h=75cm; nogi drewniane dębowe pokryte bezbarwnym lakierem; blat ze sklejki naturalnej bukowej 25mm, pokryty laminatem w kolorze szarym;
x 1
- Ł1 Łóżko piętrowe
- konstrukcja stalowa malowana proszkowo; kolor grafitowy; możliwość montażu drabinki w 4 położeniach;
x 4
- materac 90x200cm sprężynowy;
x 8
- lampka LED z klipsem, kolor czarny;
x 8
- R18 - szafa ubraniowa; 60x120x200; płyta laminowana w okleinie w kolorze dąb jasny;
x 2
- Ro3 - zaciemniająca roleta systemowa wewnętrzna dla okna dachowego, sterowana elektrycznie pilotem bezprzewodowym, kolor jasno szary;
x 2
- Ro4 - roleta gumowana w kasecie, do okna wewnętrznego szer.120xwys.215cm; kaseta w kolorze srebrnym, tkanina w kolorze grafitowym;
x 2

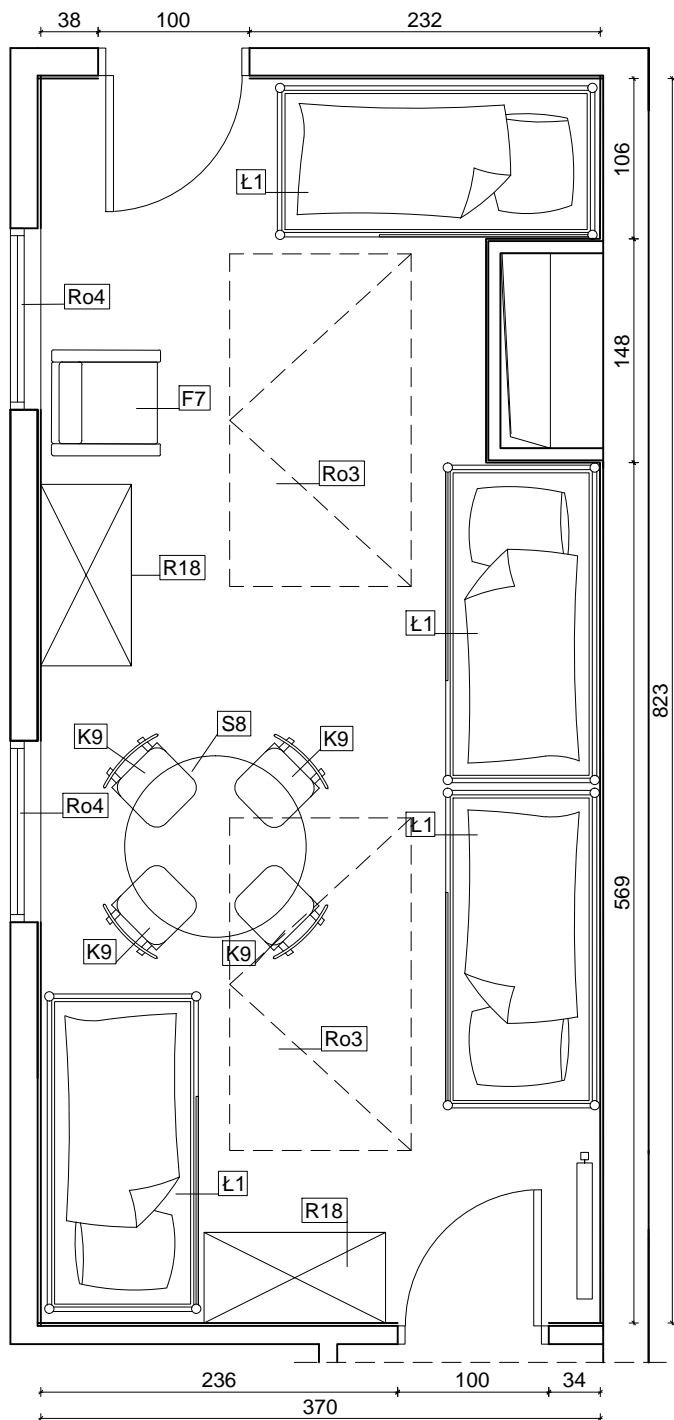

UWAGI:

1. RYSUNEK NALEŻY ROZPATRYWAĆ ŁĄCZNIE Z CZĘŚCIĄ OPISOWĄ, PROJEKTEM WYKONAWCZYM ARCHITEKTURY, PROJEKTAMI BRANŻOWYMI A EWENTUALNE WĄTPLIWOŚCI WYJAŚNIĆ Z AUTORAMI.
2. WYKOŃCZENIE ŚCIAN I PODŁÓG WG RYSUNKÓW KOLORYSTYKI ŚCIAN I PODŁÓG.
3. WYKOŃCZENIE SUFITÓW WRAZ Z ROZMIESZCZENIEM OPRAW OŚWIETLENIOWYCH WG PROJEKTU WYKONAWCZEGO ARCHITEKTURY.
4. ŚCIANY TYNKOWANE I MALOWANE 10CM POWYŻEJ SUFITU PODWIESZANEGO.
5. STOLARKA WEWNĘTRZNA WG RYSUNKÓW I TABELI ZESTAWIENIA STOLARKI
6. WSZELKIE PRACE WYKONAĆ ZGODNIE Z WIEDZĄ BUDOWLANĄ ORAZ WYTYCZNYMI DOSTAWCY MATERIAŁÓW I WYPOSAŻENIA.
7. WYMIARY NA RYSUNKACH PODANO W CENTYMETRACH OD WYKOŃCZONYCH ŚCIAN I PODŁÓG
8. WSZYSTKIE WYMIARY I WIELKOŚCI ZWERYFIKOWAĆ W TRAKCIE REALIZACJI. W RAZIE ROZBIEŻNOŚCI SKONTAKTOWAĆ SIĘ Z PROJEKTANTAMI.
9. NIE SKALOWAĆ, NIE POBIERAĆ WYMIARÓW BEZPOŚREDNIO Z RYSUNKU.

TEMAT	PROJEKT PLACÓWKI NAUKOWO-BADAWCZEJ AKADEMICKIEGO CENTRUM TECHNOLOGII PODWODNYCH AKADEMII MARYNARKI WOJENNEJ W GDYNI WRAZ Z INFRASTRUKTURĄ TECHNICZNĄ I ZAGOSPODAROWANIEM TERENU	JEDN. PROJEKTOWA PNIĘWSKI ARCHITEKCI Sp. z o.o. ul. Świętojańska 79/9, 81-389 Gdynia www.pniewskiarchitekci.pl		
ADRES	ul. Grudzińskiego, dz. nr 1597, 1600, 1604 obręb 0021 Oksywie	PODPIS	INWESTOR AKADEMIA MARYNARKI WOJENNEJ IM. BOHATERÓW WESTERPLATTE ul. Śmidowicza 69, 81-127 Gdynia	
PROJEKTANT w specjalności architektonicznej	mgr inż. arch. Patryk Pniewski upr. nr PO/KK/287/2009		INWESTOR	
OPRACOWAŁ/A	mgr arch. Ewa Greczkowska mgr inż. arch. Anna Nowak		FAZA	PROJEKT WYKONAWCZY
SPRAWDZAJĄCY w specjalności architektonicznej	mgr inż. arch. Szymon Czech upr. nr 205/POOKK/IV/2017		BRANŻA	ARCHITEKTURA WNĘTRZ
TYTUŁ	POM. 222 (PIĘTRO) POKÓJ NURKÓW - UKŁAD FUNKCJONALNY		SKALA	DATA
			1:50	październik 2020
				NR RYS. PW-W73