

EU.6630.432.2019

DECYZJA

Na podstawie art. 39 ust. 3 w związku z art. 19 ust. 5 i art. 21 ust. 1 i 1a ustawy z dnia 21 marca 1985 r. o drogach publicznych (Dz. U. tekst jednolity z 2017 r. poz. 2222 ze zm.) oraz upoważnienia Nr WOIK.0052.314.2017 Prezydenta Miasta Torunia z dnia 13 grudnia 2017 r. w sprawie pełnomocnictwa do wydawania decyzji administracyjnych dla Zastępcy Dyrektora Miejskiego Zarządu Dróg w Toruniu oraz art. 104 ustawy z dnia 14 czerwca 1960 r. – Kodeks postępowania administracyjnego (Dz. U. z 2017 r. poz. 1257).

po rozpatrzeniu wniosku Pan Grzegorza Kostulskiego z dnia 04.07.2019 r. reprezentującego firmę: Toruńskie Wodociągi Sp. z o.o. z siedzibą w Toruniu (87-100) przy ul. Rybaki 31-35, w sprawie wyrażenia zgody na lokalizację i umieszczenie w pasie drogowym:

(obr. 0068 dz. nr 74 przy ul. Otłoczyńskiej w Toruniu)

studni oraz rurociągu sieci kanalizacji sanitarnej przy ul. Otłoczyńskiej w Toruniu

z e z w a l a m:

na lokalizację projektowanych studni oraz rurociągu sieci kanalizacji sanitarnej na niżej podanych warunkach:

1. Prace wykonać od kwietnia do października.
2. Zachowania zgodności z wymogami rozporządzenia Ministra Transportu i Gospodarki Morskiej z dnia 2 marca 1999 r. w sprawie warunków, jakim powinny odpowiadać drogi publiczne i ich usytuowanie (Dz. U. z 2016 r. poz. 124).
3. W przypadku kolizji w/w sieci z elementami pasa drogowego, podczas przebudowy pasa drogowego, inwestor na własny koszt dokona przełożenia lub zabezpieczenia uzgadnianej sieci.
Na podstawie art. 39 ust. 5 ustawy z dnia 21 marca 1985 r. o drogach publicznych jeżeli budowa, przebudowa lub remont drogi wymaga przełożenia uzgadnianego urządzenia lub obiektu, koszt tego przełożenia ponosi jego właściciel.
Zasady przełożenia infrastruktury telekomunikacyjnej podczas budowy, przebudowy lub remontu drogi zostały określone w art. 39 ust 5a u.d.p.
4. Realizacja i koszt przebudowy lub modernizacji urządzeń, nawierzchni w pasie drogowym związanych z wykonaniem zadania ponosi inwestor.
5. Z uwagi na fakt, że firma SINOGRAF S.A. z siedzibą w Toruniu (87-100) przy ul. Osadniczej 1 otrzymała zgodę na zaprojektowanie zatoki postojowej ogólnie dostępnej oraz chodnika na odcinku realizowanej przez Toruńskie Wodociągi inwestycji dotyczącej budowy sieci kanalizacji sanitarnej w pasie drogowym ul. Otłoczyńskiej należy poinformować firmę SINOGRAF S.A. o fakcie budowy w/w kanalizacji tak by projektant zatoki postojowej uwzględnił ułożony wcześniej rurociąg kanalizacyjny. Należy także uzgodnić z firmą SINOGRAF S.A. termin jak i ewentualny harmonogram prac tak by projektowany rurociąg wybudować przed projektowaną zatoką. Roboty przy budowie projektowanej kanalizacji sanitarnej prowadzić w technologii wykopu otwartego. Naruszony chodnik należy odbudować zgodnie z zapisem: Odbudowę konstrukcji podbudowy chodnika należy wykonać jak w jego istniejącym ciągu w technologii schodkowej. Odbudowę konstrukcji podbudowy jak i ułożenie koski betonowej należy zlecić wykonawcy mającemu udokumentowane doświadczenie w pracach brukarskich przy budowie dróg oraz chodników z kostki betonowej. Kostkę betonową należy przełożyć na całej szerokości chodnika (od krawężnika do krawężnika na odcinaku na których prowadzone były roboty). Włazy studni lokalizować w pasie zieleni lub chodnika. Niedopuszczalne jest lokalizowanie wjazdów w pasie obrzeży chodnika, w pasie krawężnika. Na całej długości robót w pasie drogowym zapewnić bezpieczne przejście pieszym oraz dojazd do posesji. Po zakończonych pracach pas drogowy przywrócić do stanu pierwotnego.
6. Zachowania wszelkich parametrów zawartych w projektach.
7. Decyzja obowiązuje do 05.07.2021 r.
8. Rozpoczęcie robót będzie możliwe pod warunkiem przedstawienia zatwierdzonego uprzednio przez zarządzającego ruchem projektu organizacji ruchu.

9. Wydanie zezwolenia na umieszczenie w pasie drogowym urządzeń lub obiektów niezwiązanych z gospodarką drogową lub potrzebami ruchu nie podlega opłacie skarbowej zgodnie z Ustawą z dnia 16 listopada 2006 r. o opłatach skarbowych (Dz.U. z 2018 r. poz. 1044 ze zm).
10. Na podstawie art. 39 ust. 3a pkt. 1 ustawy z dnia 21 marca 1985 r. o drogach publicznych oraz ustawy z dnia 7 lipca 1994 r. Prawo budowlane przed rozpoczęciem robót budowlanych inwestor jest obowiązany do uzyskania pozwolenia na budowę lub zgłoszenia budowy albo wykonania robót budowlanych.
11. Na podstawie art. 39 ust. 3a pkt. 2 Miejski Zarząd Dróg w Toruniu uzgadnia dołączony do decyzji projekt budowy (lokalizacji) studni oraz rurociągu sieci kanalizacji sanitarnej w pasie drogowym ul. Ołtoczyńskiej na warunkach zapisanych w decyzji. W przypadku wniesienia zmian w projekcie budowy (lokalizacji) obiektu budowlanego wnioskodawca obowiązany będzie do ponownego uzgodnienia projektu w tut. Zarządzie. Wprowadzenie zmian w projekcie budowy (lokalizacji) uzgadnianego obiektu budowlanego skutkować będzie także koniecznością zmiany wydanej wcześniej decyzji. **Uzgodnienie nie dotyczy zaprojektowanych sieci (przyłączy) przyłączanych do sieci kanalizacji deszczowej znajdującej się w zarządzie MZD w Toruniu. Projekt budowy w/w sieci (przyłączy) powinien zostać uzgodniony zgodnie z wydanymi warunkami technicznymi w Miejskim Zarządzie dróg w Toruniu przy ul. Grudziądzka 159.**
12. Na podstawie art. 39 ust. 3a pkt. 3 przed przystąpieniem do robót należy uzyskać w tut. Zarządzie zgodę na zajęcie pasa drogowego, uiścić stosowne opłaty z tytułu umieszczenia w nim urządzeń niezwiązanych z funkcjonowaniem drogi.
13. **Zgodnie z art. 33 ust. 2 pkt 2) ustawy z dnia 7 lipca 1994 r. Prawo budowlane (Dz. U. 2018 poz. 1202) informuję, że Miejski Zarząd Dróg w Toruniu jako władający pasem drogowym wyraża zgodę na czasowe zajęcie nieruchomości oznaczonej w/w numerami działek na czas prowadzenia prac budowlanych przy realizacji w/w inwestycji.**
14. Zachowania wymaganych odległości (rzędnych i współrzędnych) pomiędzy elementami projektowanej infrastruktury technicznej, a istniejącymi i zaprojektowanymi sieciami oraz drogowymi obiektami budowlanymi w pasie drogowym.
15. Prowadzenie robót w pobliżu drzew i krzewów oraz na terenach zielonych w pasie drogowym należy zgłosić przed rozpoczęciem robót do Wydziału Środowiska i Zieleni Urzędu Miasta Torunia z siedzibą w Toruniu (87-100) przy ul. Wały gen. Sikorskiego 12. Rozwiązanie ewentualnych kolizji uzgadnianego obiektu budowlanego z drzewami lub krzewami należy uzgodnić z Wydziałem Środowiska i Zieleni w Toruniu. W przypadku rozwiązania kolizji czego efektem będzie wprowadzenie zmian w projekcie budowy (lokalizacji) obiektu budowlanego, wnioskodawca obowiązany będzie do ponownego uzgodnienia projektu (lokalizacji) w tut. Zarządzie. Wprowadzenie zmian w projekcie budowy (lokalizacji) uzgadnianego obiektu budowlanego skutkować będzie także koniecznością zmiany wydanej wcześniej decyzji.
16. Przed przystąpieniem do robót na obszarze zespołu staromiejskiego wykonawca obowiązany będzie do podpisania protokołu przekazania placu budowy. Stronami w/w protokołu będą: Przedstawiciel MZD w Toruniu tel. (56) 6693131 oraz przedstawiciel wykonawcy planowanych robót. Do protokołu dołączona zostanie dokumentacja fotograficzna przedstawiająca odcinek drogi (jezdnia, chodnik, ścieżka rowerowa, zjazd, pobocze) na którym prowadzone będą roboty budowlane. Zdjęcia zostaną wykonane przed rozpoczęciem robót.

Uzasadnienie:

Decyzja jest zgodna z wnioskiem strony. Zlokalizowanie projektowanych studni oraz rurociągu sieci kanalizacji sanitarnej w pasie drogowym ul. Ołtoczyńskiej nie powinno wpływać negatywnie na funkcjonowanie układu drogowego pod warunkiem zachowania przez stronę wnioskującą w/w warunków. Umieszczenie urządzenia w pasie drogowym wywołuje skutki prawne w postaci konieczności wniesienia jednorazowej oraz rocznej opłaty ustalonej zgodnie z Uchwałą Rady Miasta Torunia nr 183/07 z 25 października 2007 r. w sprawie ustalenia wysokości stawek opłat za zajęcie pasa drogowego.

Pouczenie:

Od niniejszej decyzji służy stronie odwołanie do Samorządowego Kolegium Odwoławczego w Toruniu, za moim pośrednictwem, w terminie 14 dni od dnia jej doręczenia.

W trakcie biegu terminu do wniesienia odwołania strona może zrzec się prawa do wniesienia odwołania wobec organu administracji publicznej, który wydał decyzję. Z dniem doręczenia organowi administracji publicznej oświadczenia o zrzeczeniu się prawa do wniesienia odwołania przez ostatnią ze stron postępowania, decyzja staje się ostateczna i prawomocna, co oznacza, iż decyzja podlega natychmiastowemu wykonaniu i brak jest możliwości zaskarżenia decyzji do Wojewódzkiego Sadu Administracyjnego.

Załącznik:

1) Mapa 1:500

Otrzymują:


1) Adresat, 2) a/a MZD

Z up. Prezydenta Miasta Torunia

mgr inż. Ireneusz Makowski

Zastępca Dyrektora
Miejskiego Zarządu Dróg w Toruniu

Strona 2 | 2

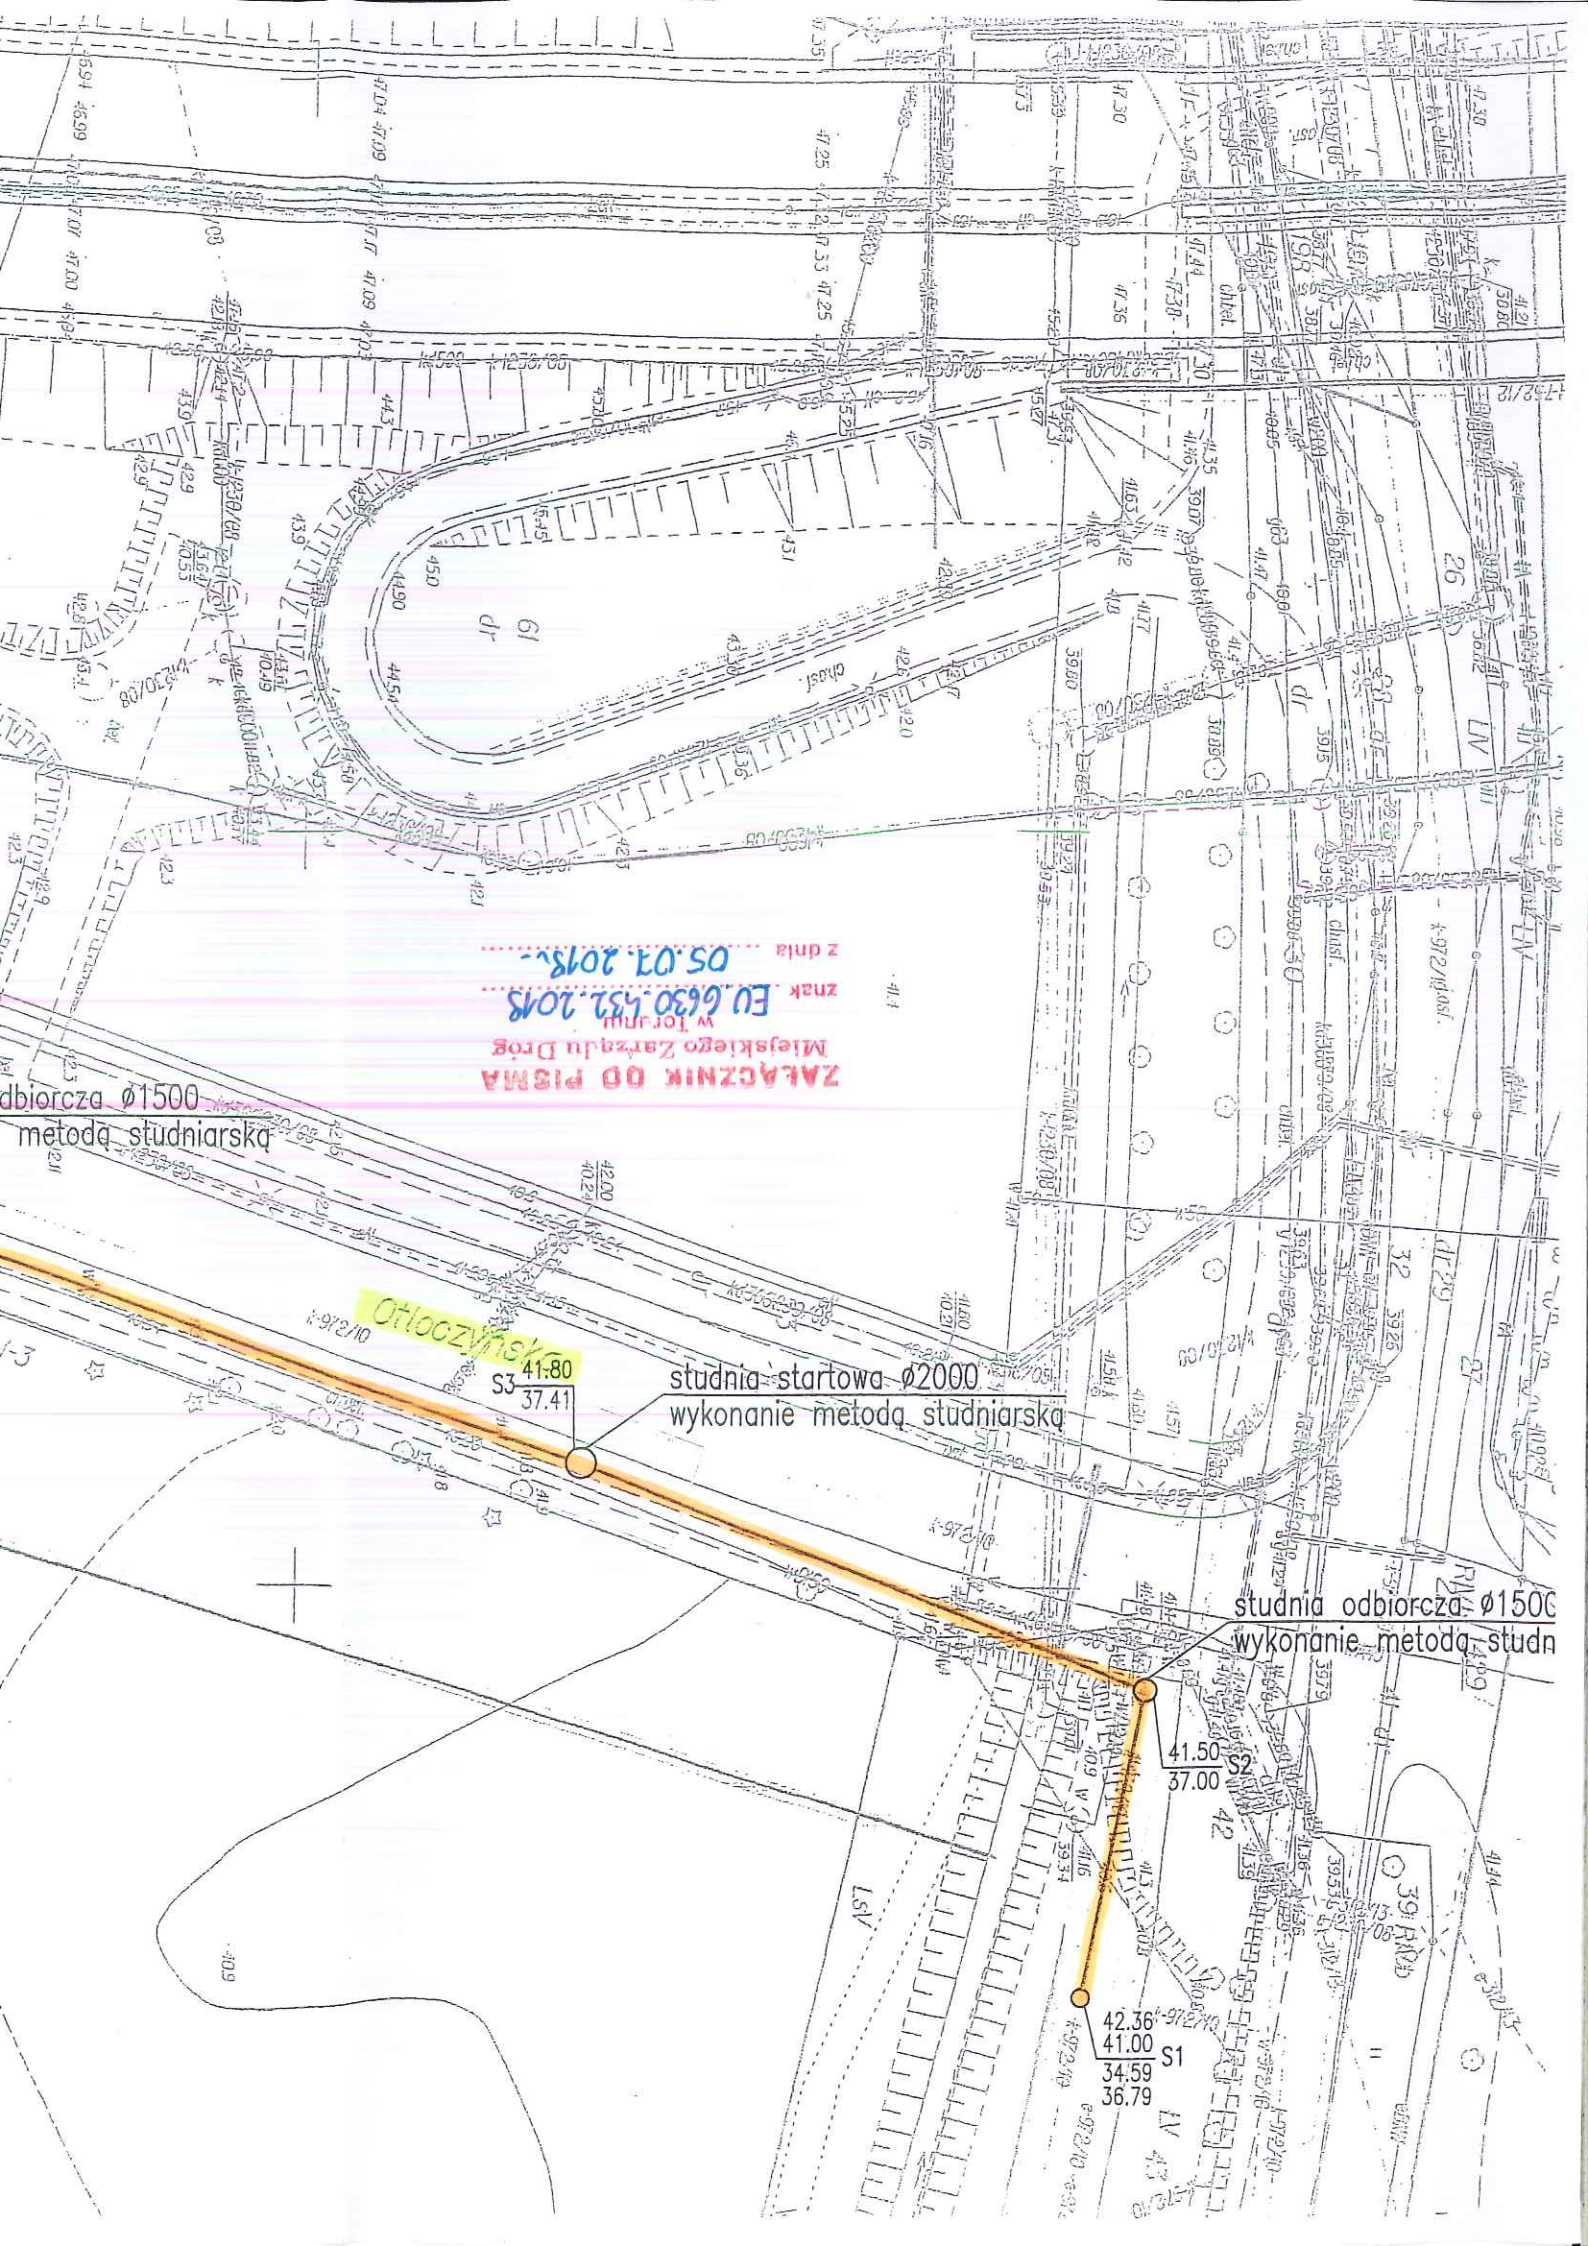

ZALĄCZNIK DO PISMA
Miejskiego Zarządu Dróg
w Toruniu
znak **EU 630 k32.2018**
z dnia **05.07.2018r.**

odbiorcza $\varnothing 1500$
metoda studniarska

studnia startowa $\varnothing 2000$
wykonanie metoda studniarska

studnia odbiorcza $\varnothing 1500$
wykonanie metoda studniarska

otloczynski

