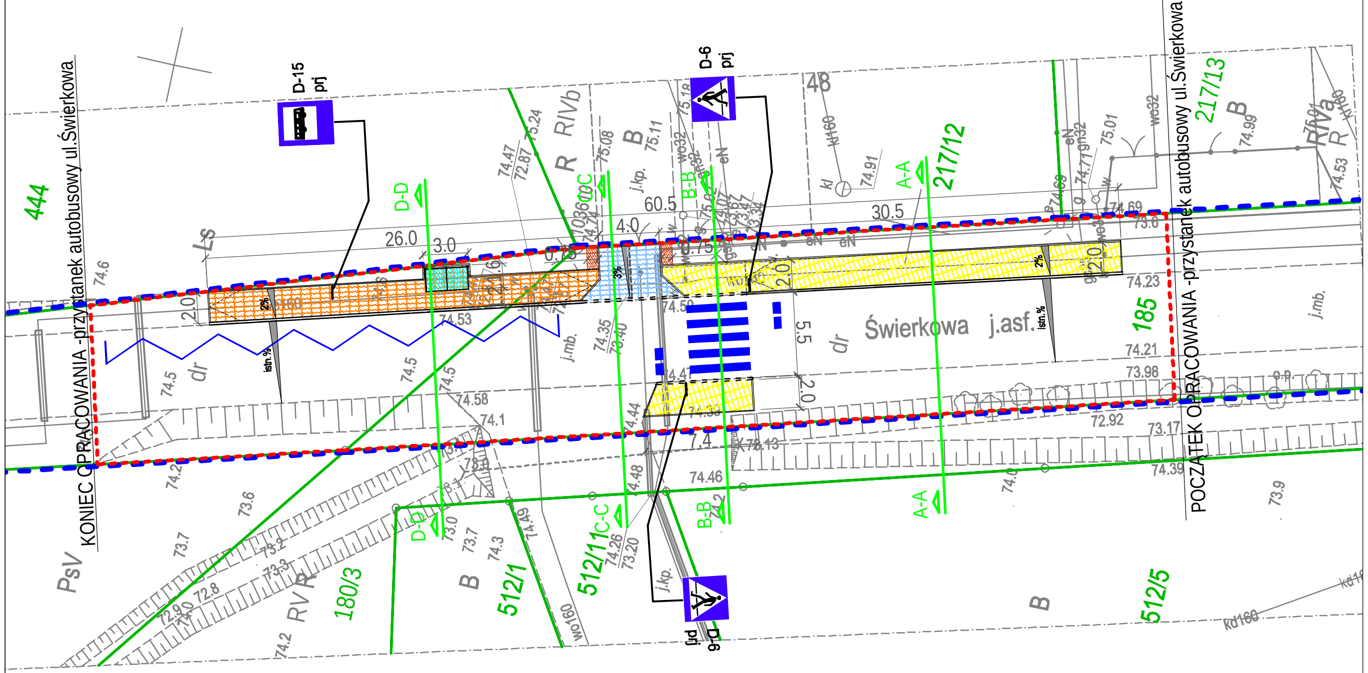

OZNACZENIA:

Branża drogowa:

- istn. granice działek
- 184 — istn. numery działek
- granica pasa drogowego
- obszar oddziaływania inwestycji
- proj. nawierzchnia peronu z kostki betonowej typu"cegiełka" kolor szary
- proj. nawierzchnia chodnika z kostki betonowej typu"cegiełka" kolor szary
- proj. nawierzchnia zjazdu z kostki betonowej typu"cegiełka" kolor czerwony
- proj. pobocze zjazdu z KŁSM 0/31,5mm
- proj. krawężnik betonowy typu lekkiego / obniżony na 3cm - 15/30cm
- proj. krawężnik betonowy typu lekkiego / wyniesiony na: 12cm(chodnik)16cm (peron) - 15/30cm
- proj. obrzeże betonowe / wyniesiony na 0cm - 8/30cm
- proj. krawędz pobocza
- proj. wiata 2-modułowa bez bocznych ścianek typu "speedway"

Mapa do celów projektowych
Skala1:500

GKG.GZZ.4071.7443.2020

Województwo:	wielkopolskie
Powiat:	poznański
Nazwa jedn. ewid.:	Gmina Kórnik
Identyfikator jedn. ewid.	302109_5
Nazwa obr. Ewid.:	Czmoń
Identyfikator obr. Ewid.:	302109_5.0004
Miejscowość:	Czmoń
Arkusz:	1
Działka:	wg. zasięgu
Sekcja:	6.172.12.05.3.2
Służebność:	nie badano
Układ współrzędnych:	2000
Układ wysokości:	PL-KRON86-NH
Obszar aktualizacji zaznaczono:	- - -
Stan aktualny na dzień:	28.05.2020 r.

GEODEZJA EXPRESS Hubert Ryszczak, Geolog Geodeta Uprawniony, nr upr. 18497/2002, ul. Krańcowa 23, 62-070 Dąbrowa, tel. +48-502-029-143

Nie wyklucza się istnienia w terenie innych nie wykazanych na niniejszej mapie urządzeń podziemnych, które nie były zgłoszone do inwentaryzacji lub o których brak jest informacji w instytucjach branżowych

Poświadcza się, że niniejszy dokument został opracowany w wyniku prac geodezyjnych i kartograficznych, których rezultaty zawiera operat techniczny wpisany do ewidencji materiałów państwowego zasobu geodezyjnego i kartograficznego

STAROSTA POZNAŃSKI

P.3021.2020 8164

(Identyfikator ewidencyjny materiału zasobu – operatu technicznego)

Z up. STAROSTY POZNAŃSKIEGO

17 -06- 2020

(Data wpisania operatu technicznego do ewidencji materiałów zasobu)

Anna Justkiewicz
Kierownik Zespołu Mapy Numerycznej
Powiatowego Ośrodka Dokumentacji Geodezyjnej i Kartograficznej

(Imię, nazwisko i podpis osoby reprezentującej organ)

Kolorem czerwonym zaznaczono punkty osnowy geodezyjnej, które podlegają ochronie. Zgodnie z art. 48 pkt 3 ustawy z dnia 17 maja 1989 r. Prawo geodezyjne i kartograficzne (Dz.U. z 2020 r. poz. 276 ze zm.), kto (...) niszczy, uszkadza i przemieszcza znaki geodezyjne (...) podlega karze grzywny

Uwagi:

1. Oświadczam, że projekt został sporządzony na zgodnej z oryginałem kopii aktualnej mapy do celów projektowych przyjętej do zasobu geodezyjnego.

2. Projektowane urządzenia umieszczać w odległości minimum 0,5 m od granic działek (płotów) i krawężników.

Opracował:
DI PROJEKT Irmina Dyzma
ul. Oliwkowa 1; 62-035 Błażejewko
e-mail: biuro.diprojekt@gmail.com
Tel.: 511-219-622
BIURO PROJEKTÓW INŻYNIERSKICH DI PROJEKT

Inwestor:
Burmistrz Miasta i Gminy Kórnik
pl. Niepodległości 1
62-035 Kórnik
Kórnik

Inwestycja:	Przebudowa ulicy Świerkowej w m. Czmoń (DP 2471P) w zakresie budowy przystanku autobusowego wraz z niezbędną infrastrukturą techniczną.			
Lokalizacja:	Województwo: WIELKOPOLSKIE Gmina: KÓRNIK Miejscowość: CZMOŃ			
Nr ewid. działek:	Obręb: [CZMOŃ] Działki: 184; 185			
Faza opracowania:	PROJEKT BUDOWLANY	Branża: DROGOWA		
Tytuł rysunku:	PLAN SYTUACYJNY	Data: 03.2021	Nr rysunku: 1	Skala: 1:500
Stanowisko:	Imię i nazwisko:	Uprawnienia:	Podpis:	
Projektant:	mgr inż. Irmina Dyzma	specjalność: DROGOWA nr upr.: WKP/0101/POOD/20		
Sprawdził:	Prawo budowlane - art. 20 ust.3 pkt.2			