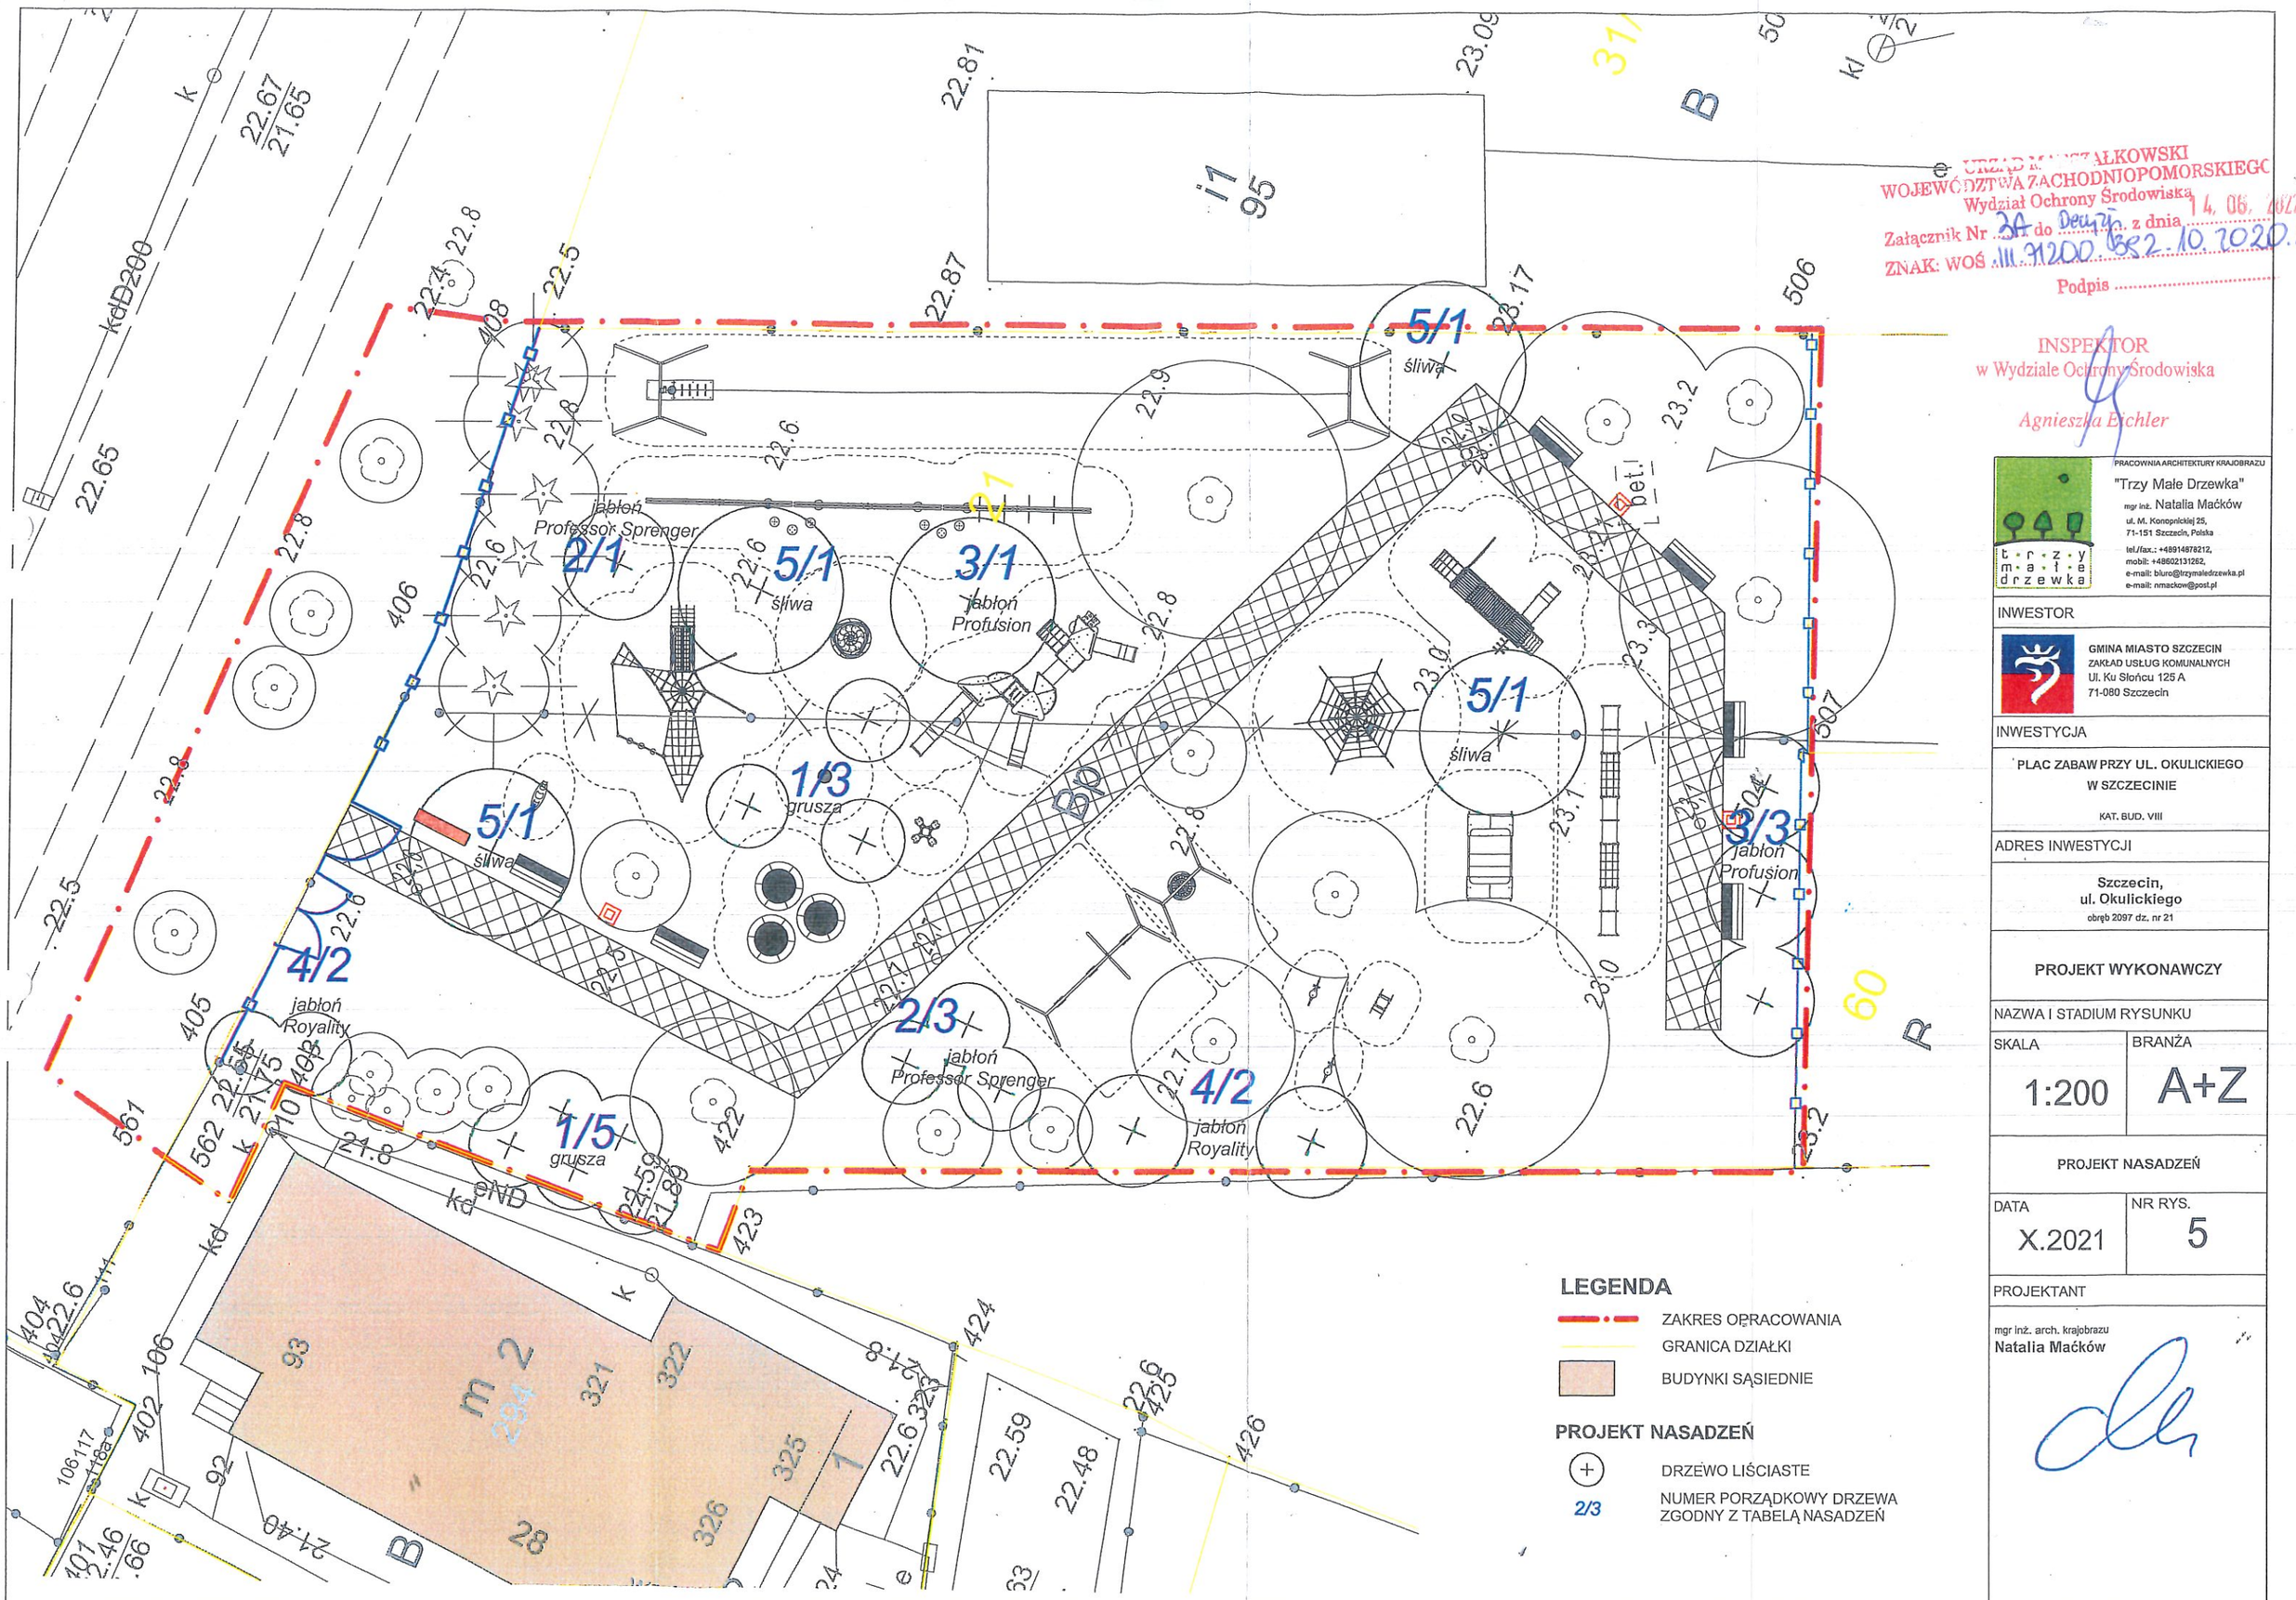

WOJEWÓDZTWA ZACHODNIOPOMORSKIEGO
Wydział Ochrony Środowiska
Załącznik Nr 3A do Decyzji z dnia 14.06.2022
ZNAK: WOŚ.III.7120.852.10.2020.AE
Podpis .....

INSPEKTOR
w Wydziale Ochrony Środowiska
Agnieszka Eichler

PRACOWNIA ARCHITEKTURY KRAJOBRAZU
"Trzy Małe Drzewka"
mgr inż. Natalia Maćków
ul. M. Konopnickiej 25,
71-151 Szczecin, Polska
tel./fax.: +48914878212,
mobil: +48602131262,
e-mail: biuro@trzymaledrzewka.pl
e-mail: nmackow@post.pl

INWESTOR

GMINA MIASTO SZCZECIN
ZAKŁAD USŁUG KOMUNALNYCH
Ul. Ku Słońcu 125 A
71-080 Szczecin

INWESTYCJA

PLAC ZABAW PRZY UL. OKULICKIEGO W SZCZECINIE

KAT. BUD. VIII

ADRES INWESTYCJI

Szczecin,
ul. Okulickiego
obręb 2097 dz. nr 21

PROJEKT WYKONAWCZY

NAZWA I STADIUM RYSUNKU

SKALA	BRANŻA
1:200	A+Z

PROJEKT NASADZEŃ

DATA	NR RYS.
X.2021	5

PROJEKTANT

mgr inż. arch. krajobrazu
Natalia Maćków