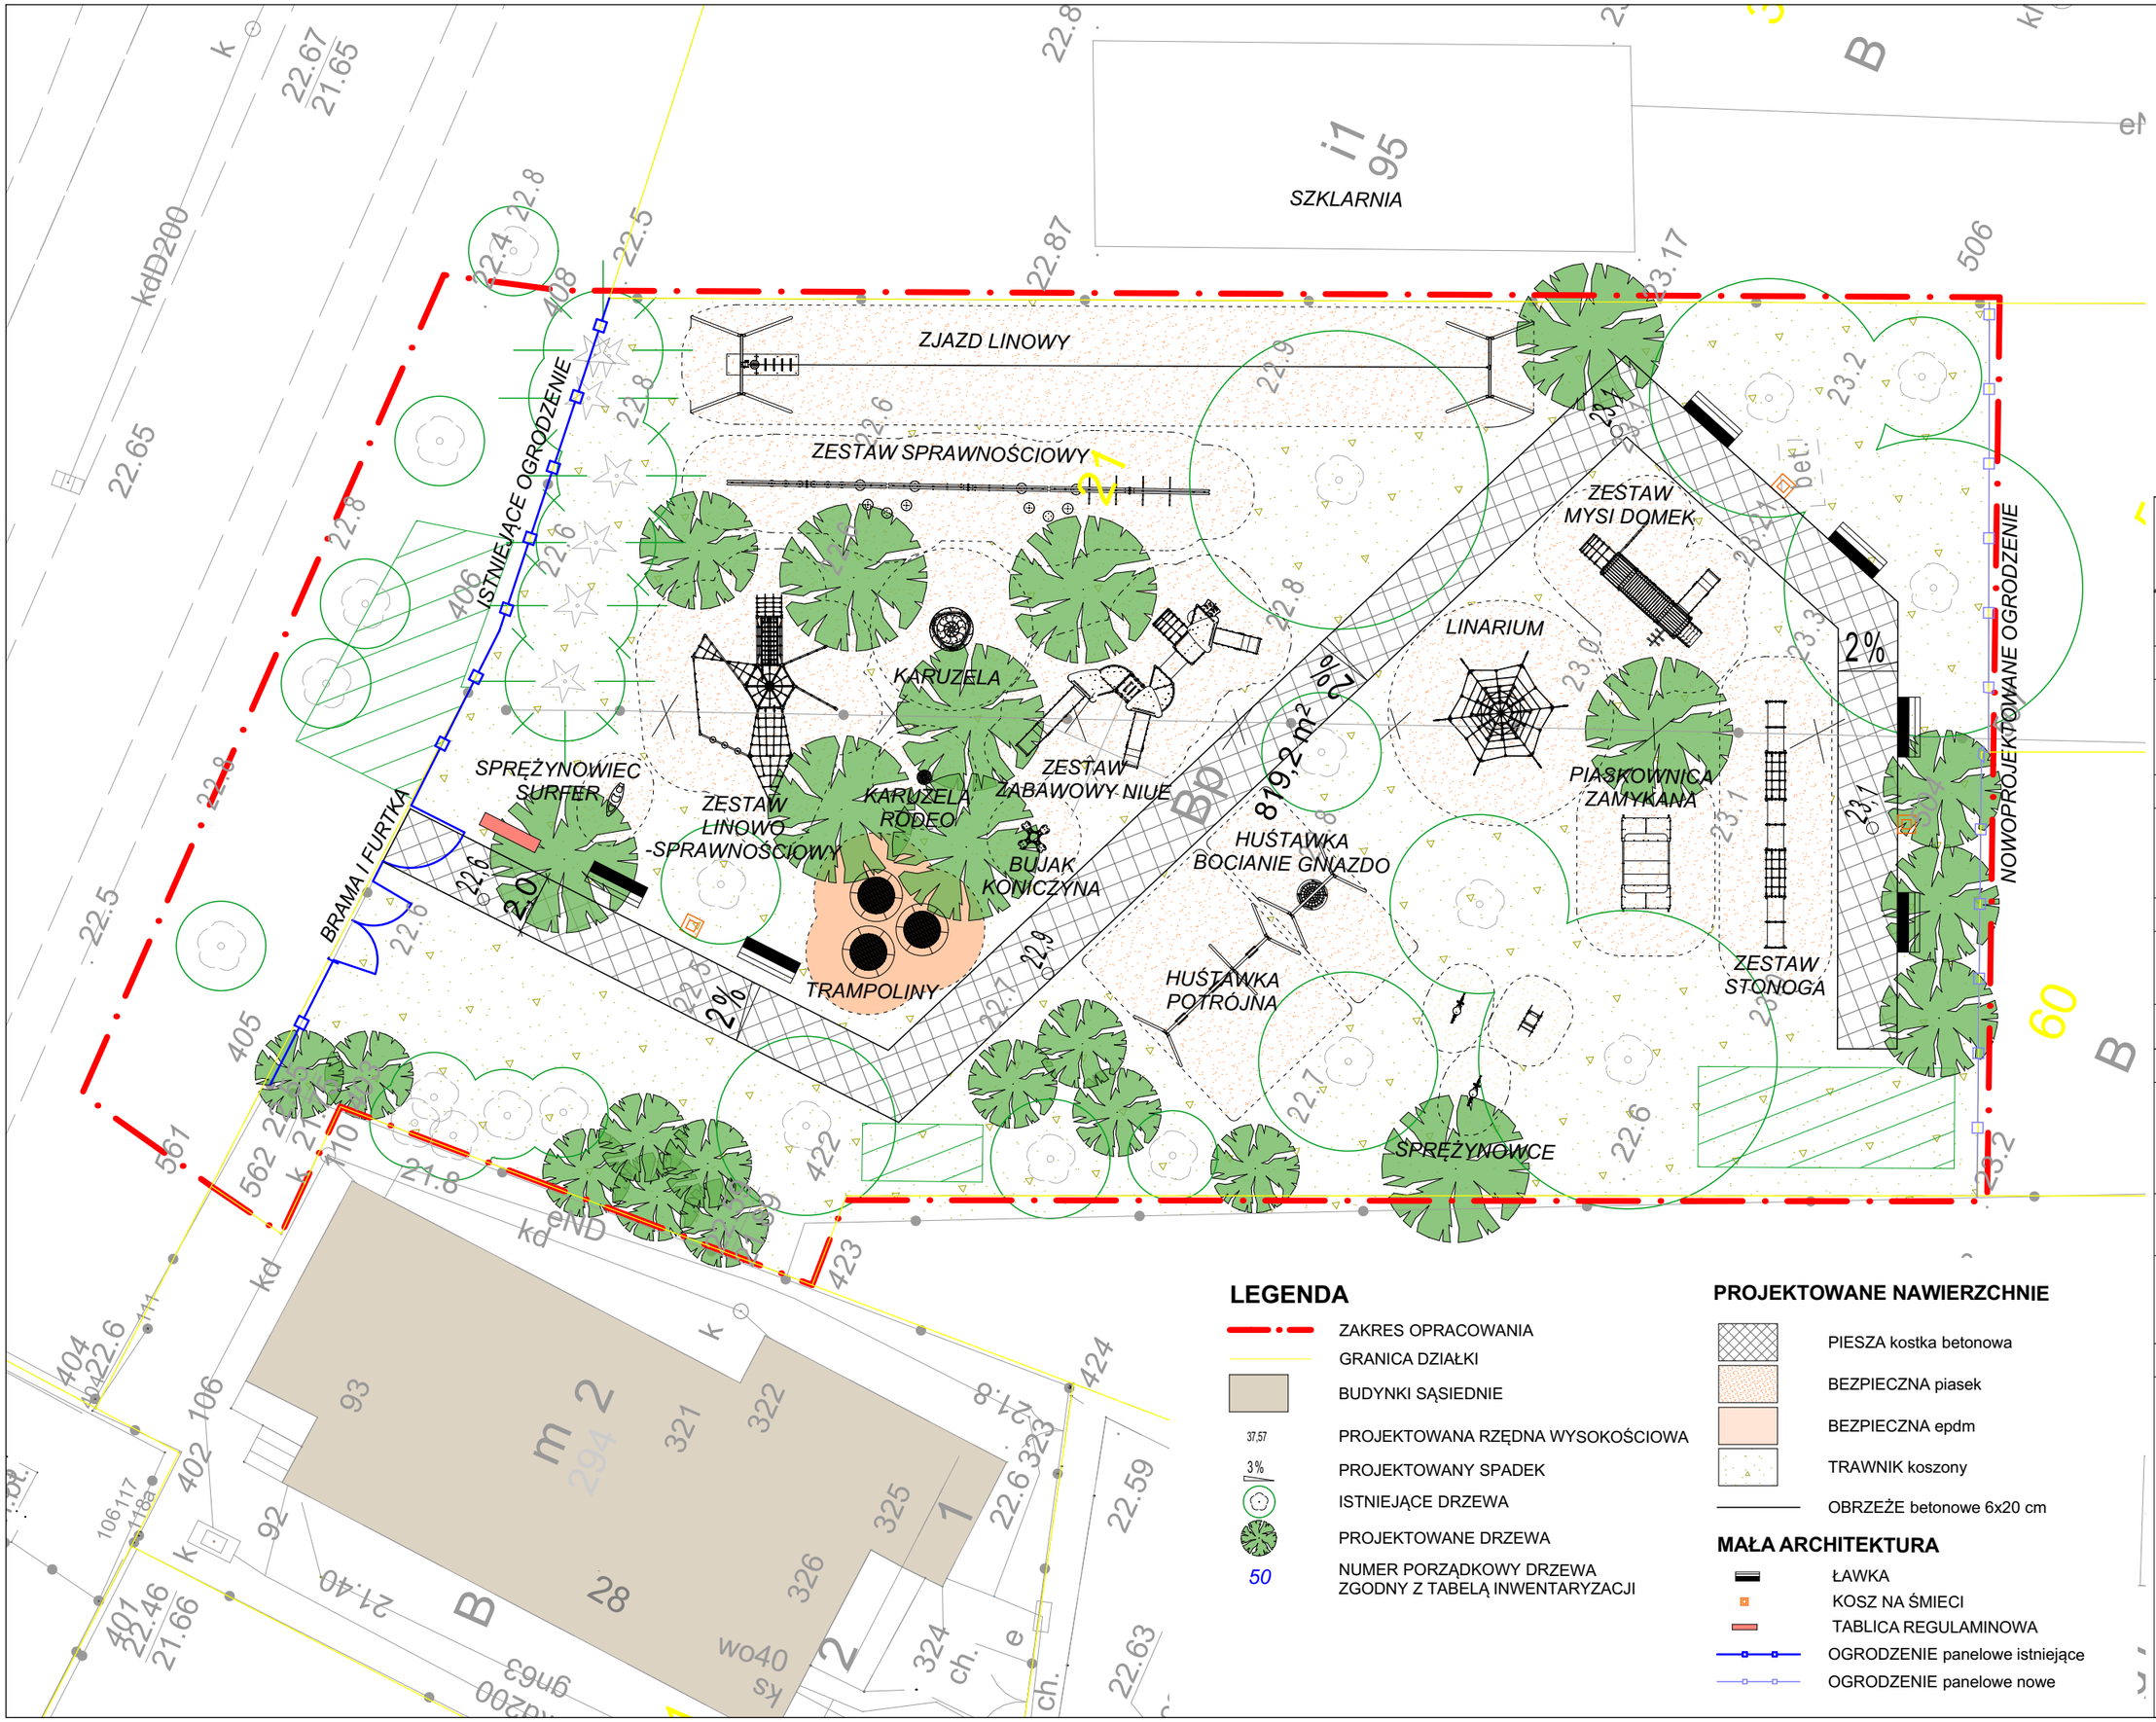

LEGENDA

- ZAKRES OPRACOWANIA
- GRANICA DZIAŁKI
- BUDYNKI SĄSIEDNIE
- 37,57 PROJEKTOWANA RZĘDNA WYSOKOŚCIOWA
- 3% PROJEKTOWANY SPADEK
- ISTNIEJĄCE DRZEWA
- PROJEKTOWANE DRZEWA
- 50 NUMER PORZĄDKOWY DRZEWA ZGODNY Z TABELĄ INWENTARYZACJI

PROJEKTOWANE NAWIERZCHNIE

- PIESZA kostka betonowa
- BEZPIECZNA piasek
- BEZPIECZNA epdm
- TRAWNIK koszony
- OBRZEŻE betonowe 6x20 cm

MAŁA ARCHITEKTURA

- ŁAWKA
- KOSZ NA ŚMIECI
- TABLICA REGULAMINOWA
- OGRODZENIE panelowe istniejące
- OGRODZENIE panelowe nowe

PRACOWNIA ARCHITEKTURY KRAJOBRAZU
"Trzy Małe Drzewka"
mgr inż. Natalia Maćków
ul. M. Konopnickiej 25,
71-151 Szczecin, Polska
tel./fax.: +48914878212,
mobil: +48602131262,
e-mail: biuro@trzymaledrzewka.pl
e-mail: nmackow@post.pl

INWESTOR

GMINA MIASTO SZCZECIN
ZAKŁAD USŁUG KOMUNALNYCH
Ul. Ku Słońcu 125 A
71-080 Szczecin

INWESTYCJA

PLAC ZABAW PRZY UL. OKULICKIEGO W SZCZECINIE

KAT. BUD. VIII, XXVI

ADRES INWESTYCJI

Szczecin, ul. Okulickiego
obręb 2097 dz. nr 21

PROJEKT WYKONAWCZY

NAZWA I STADIUM RYSUNKU

SKALA	BRANŻA
1:200	A+Z

PROJEKT ZAGOSPODAROWANIA TERENU

DATA	NR RYS.
X.2021	1

AUTOR PROJEKTU

mgr inż. arch.
Katarzyna Chmielewska
upr. bud. 12/ZPOIA/OKK/2014 specjalność architektoniczna

mgr inż. arch. krajobrazu
Natalia Maćków
specjalność architektura krajobrazu