





PIASKOWNICA ZAMYKANA

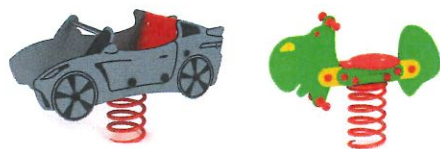

SPRĘŻYNOWIEC

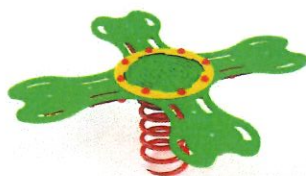

SPRĘŻYNOWIEC KONICZYNA



KARUZELA RODEO



ZESTAW MYSI DOMEK




SPRĘŻYNOWIEC SURFER



ZESTAW STONOĞA




KARUZELA

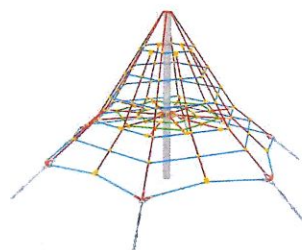

LINARIUM




HUŚTAWKA BOCIANIE Gniazdo

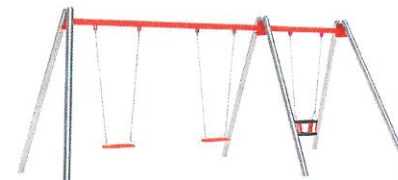

HUŚTAWKA POTRÓJNA



ZESTAW LINOWO-SPRAWNOŚCIOWY

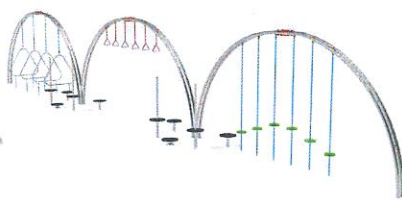

ZESTAW SPRAWNOŚCIOWY




ZESTAW ZABAWOWY



ZJAZD LINOWY



TRAMPOLINA

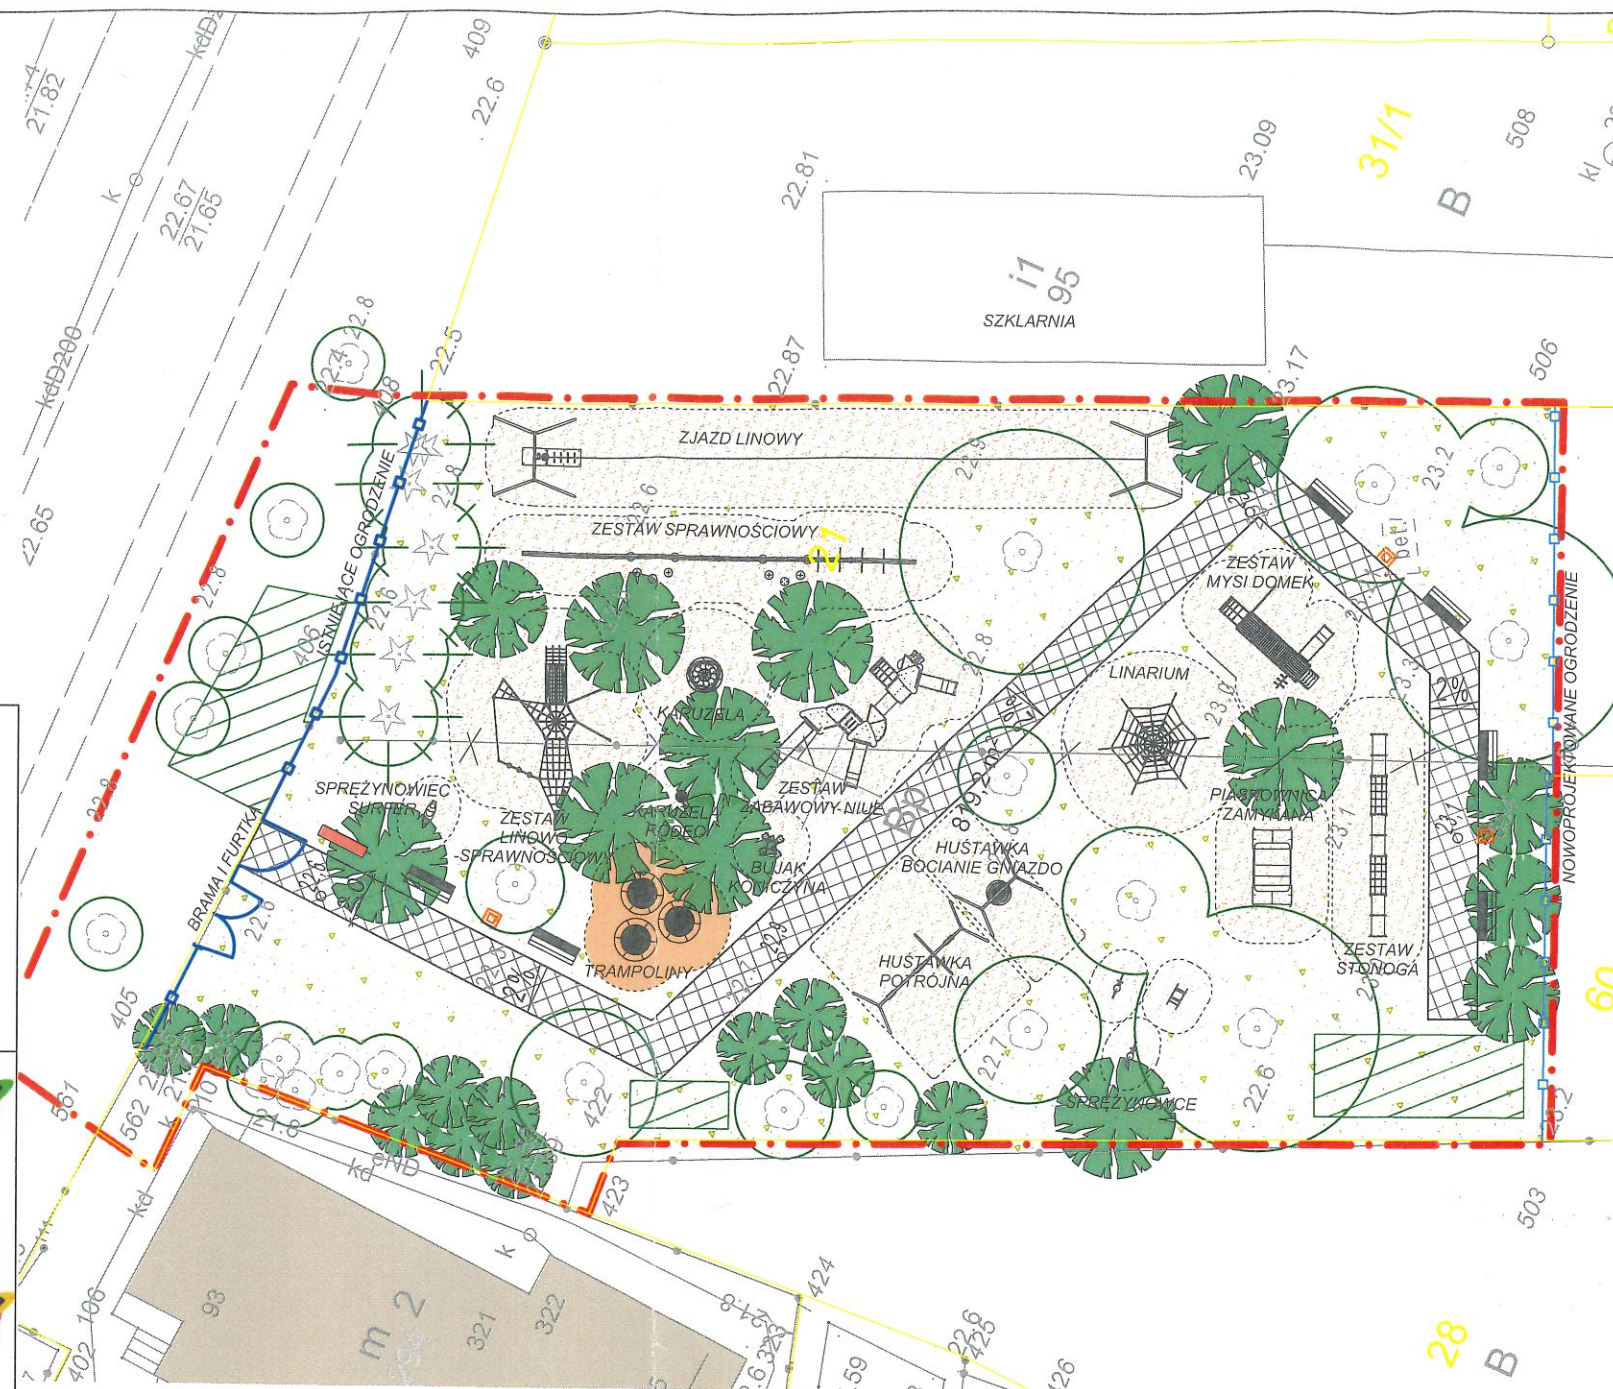

PRACOWNIA ARCHITEKTURY KRAJOBRAZU
"Trzy Małe Drzewka"
mgr inż. Natalia Maćków
ul. M. Konopnickiej 25,
71-151 Szczecin, Polska
tel./fax.: +48914878212,
mobil: +48602131262,
e-mail: biuro@trzymaledrzewka.pl
e-mail: nmaczkow@post.pl

INWESTOR

GMINA MIASTO SZCZECIN
ZAKŁAD USŁUG KOMUNALNYCH
Ul. Ku Słońcu 125 A
71-080 Szczecin

INWESTYCJA

PLAC ZABAW PRZY UL. OKULICKIEGO
W SZCZECINIE

KAT. BUD. VIII

ADRES INWESTYCJI

Szczecin,
ul. Okulickiego
obręb 2097 dz. nr 21

PROJEKT WYKONAWCZY

NAZWA I STADIUM RYSUNKU

SKALA

BRANŻA

A+Z

RZUT URZĄDZEŃ

DATA

X.2021

NR RYS.

2

PROJEKTANT

mgr inż. arch. krajobrazu
Natalia Maćków