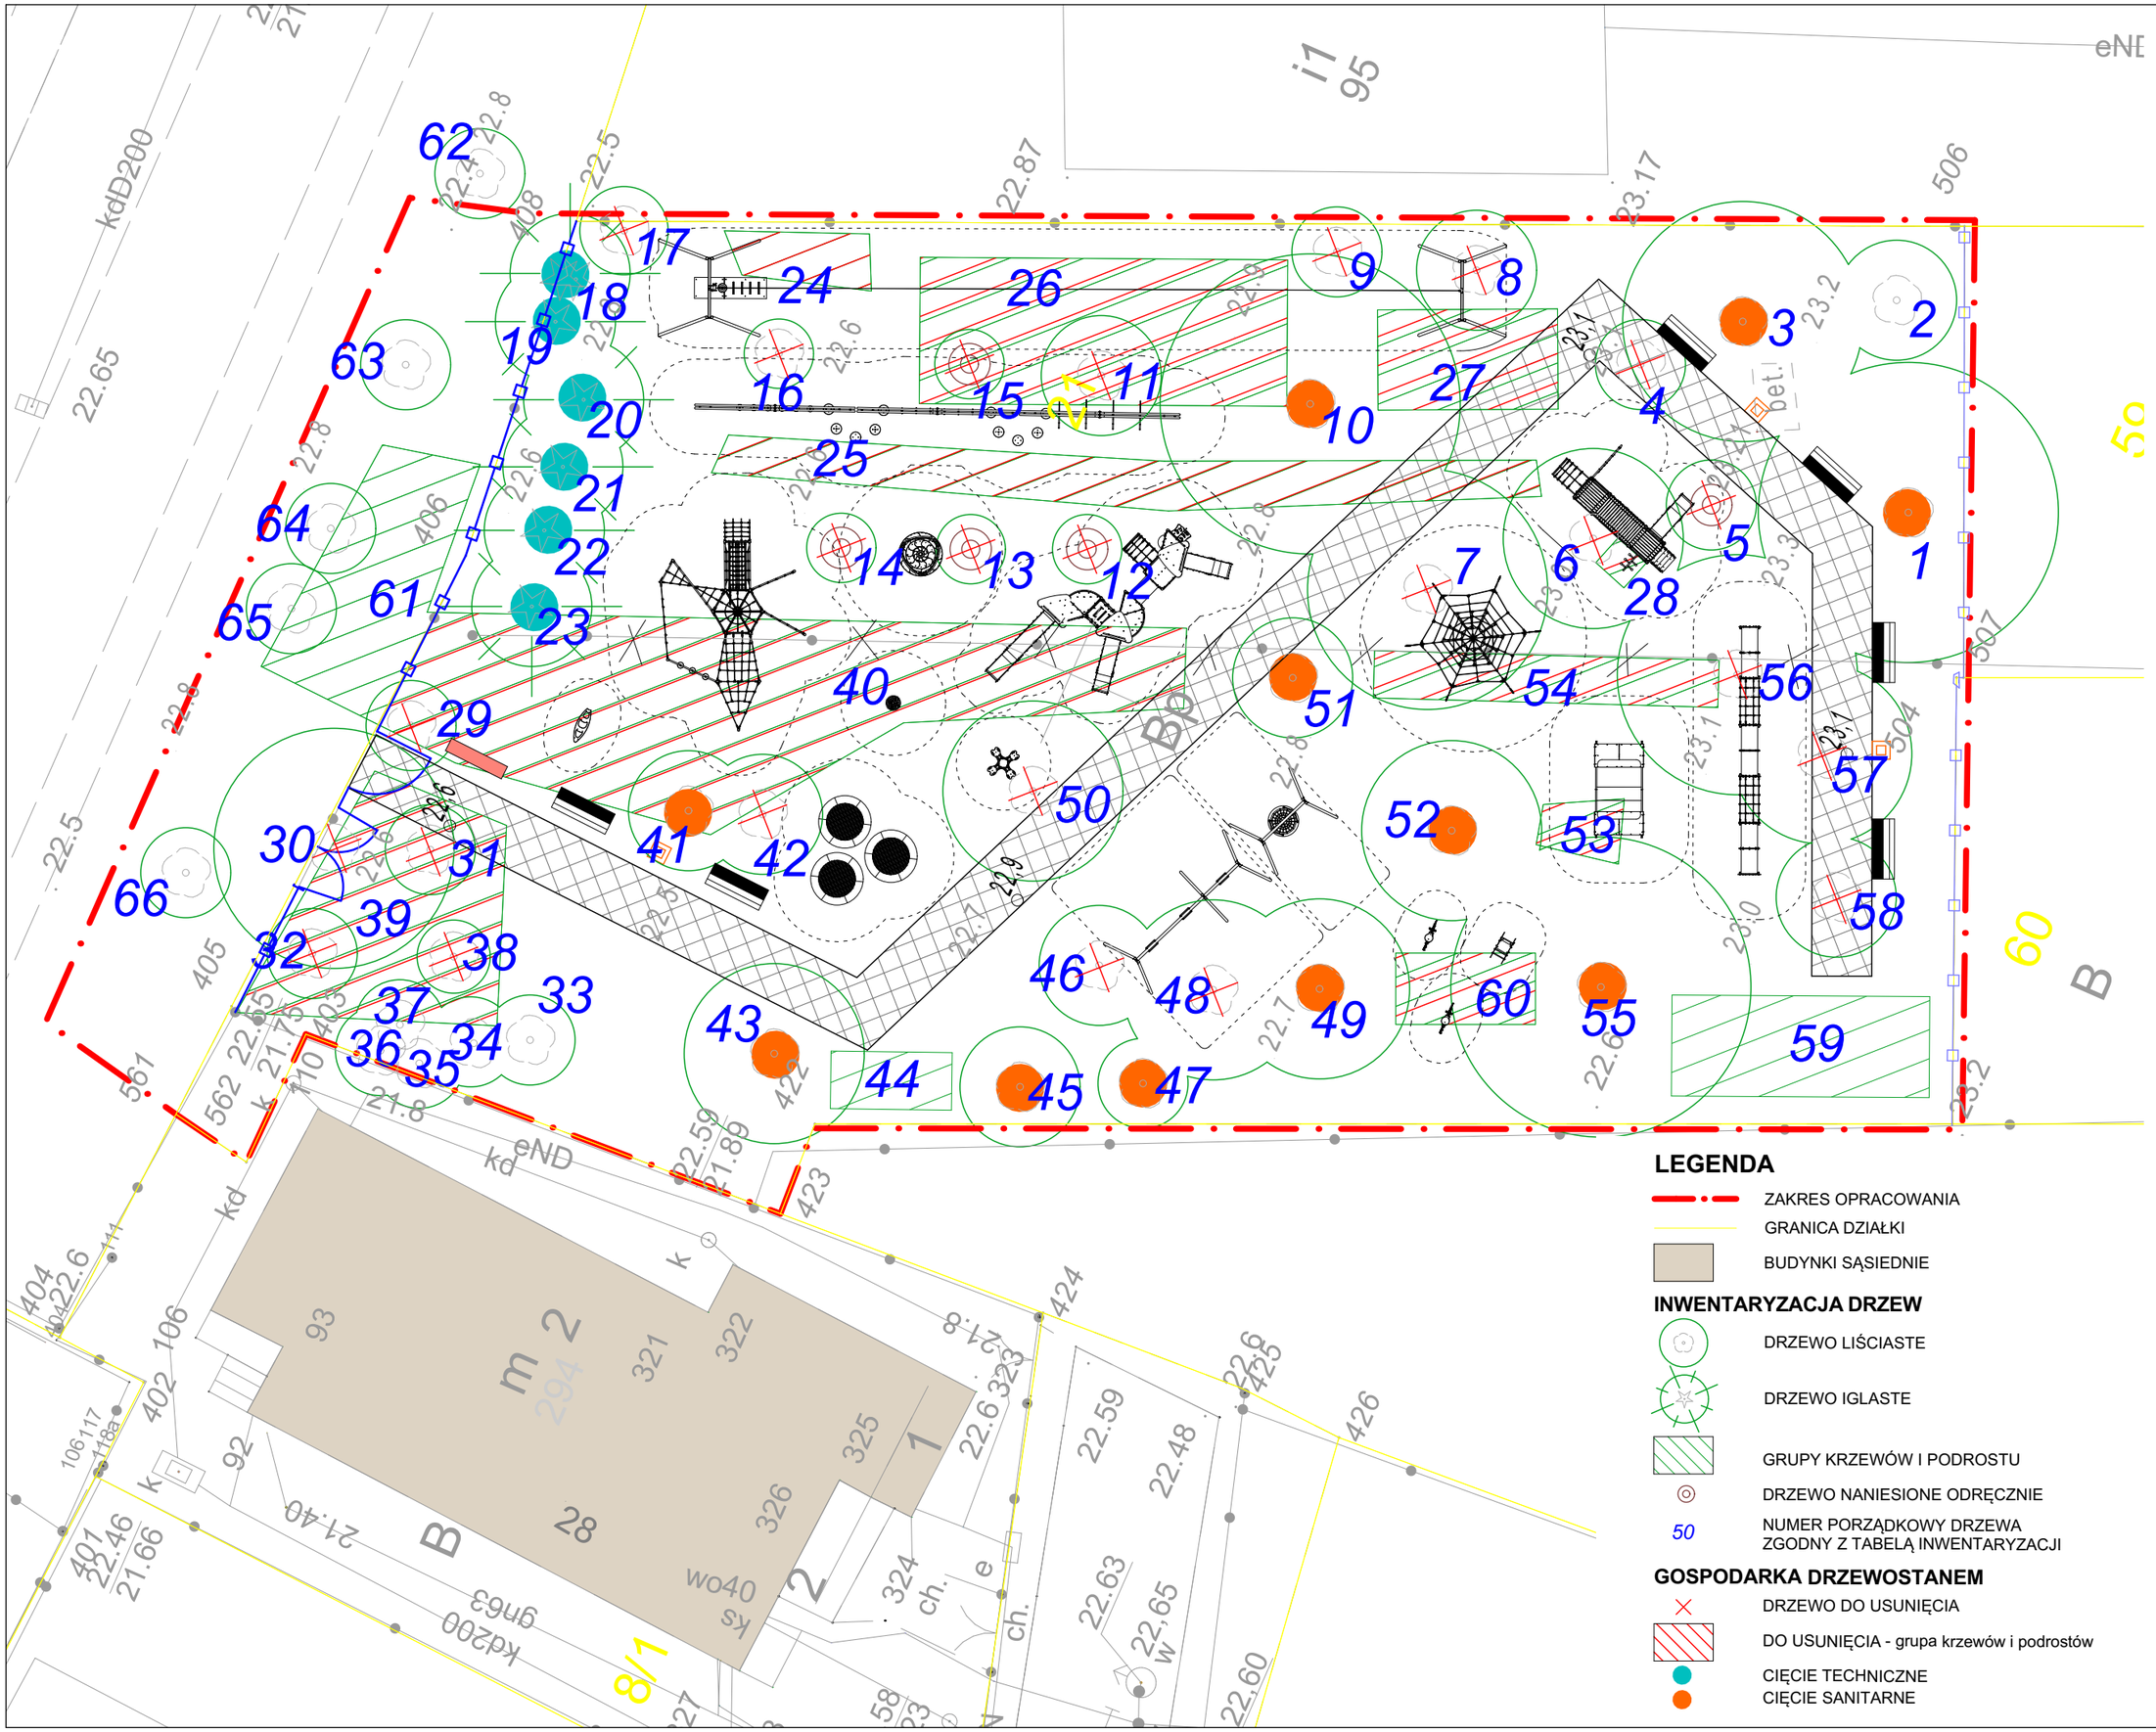

LEGENDA

- ZAKRES OPRACOWANIA
- GRANICA DZIAŁKI
- BUDYNKI SĄSIEDNIE

INWENTARYZACJA DRZEW

- DRZEWO LIŚCIASTE
- DRZEWO IGLASTE
- GRUPY KRZEWÓW I PODROSTU
- DRZEWO NANIESIONE ODRĘCZNIE
- 50 — NUMER PORZĄDKOWY DRZEWA ZGODNY Z TABELĄ INWENTARYZACJI

GOSPODARKA DRZEWOSTANEM

- DRZEWO DO USUNIĘCIA
- DO USUNIĘCIA - grupa krzewów i podrostów
- CIĘCIE TECHNICZNE
- CIĘCIE SANITARNE

PRACOWNIA ARCHITEKTURY KRAJOBRAZU
"Trzy Małe Drzewka"
mgr inż. Natalia Maćków
ul. M. Konopnickiej 25,
71-151 Szczecin, Polska
tel./fax.: +48914878212,
mobil: +48602131262,
e-mail: biuro@trzymaledrzewka.pl
e-mail: nmackow@post.pl

INWESTOR

GMINA MIASTO SZCZECIN
ZAKŁAD USŁUG KOMUNALNYCH
Ul. Ku Słońcu 125 A
71-080 Szczecin

INWESTYCJA

PLAC ZABAW PRZY UL. OKULICKIEGO W SZCZECINIE

KAT. BUD. VIII

ADRES INWESTYCJI

Szczecin, ul. Okulickiego
obręb 2097 dz. nr 21

PROJEKT WYKONAWCZY

NAZWA I STADIUM RYSUNKU

SKALA	BRANŻA
1:200	A+Z

INWENTARYZACJA Z GOSPODARKĄ DRZEWOSTANEM

DATA	NR RYS.
X.2021	4

PROJEKTANT

mgr inż. arch. krajobrazu
Natalia Maćków