


PROFIL PODŁUŻNY CHODNIKA

1:100/1000

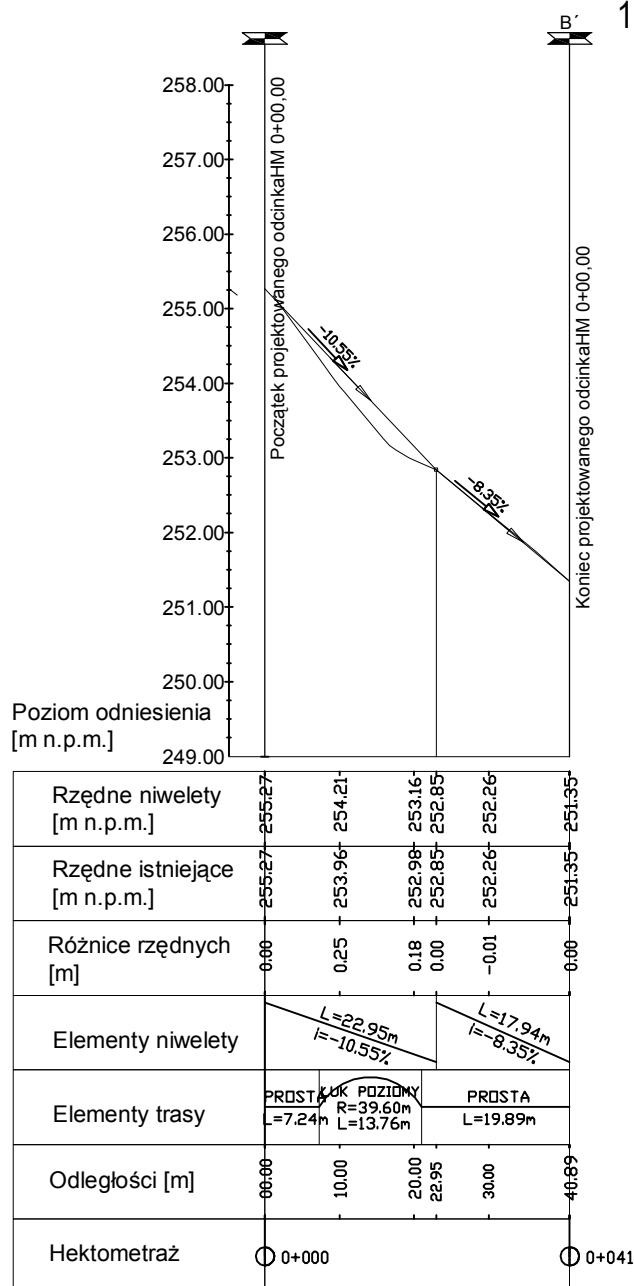

Uwagi:

- wszystkie wymiary i rzędne należy sprawdzić przed rozpoczęciem robót i w trakcie ich prowadzenia,
- projekt należy rozpatrywać łącznie ze wszystkimi branżami,
- niweleta drogi została dopasowana do istniejących zjazdów na posesje
- w przypadku wystąpienia zjazdów z pochyleniem w stronę posesji należy, zastosować odwodnienie liniowe na granicy działki i wpiąć je do projektowanej kanalizacji deszczowej.

— niweleta trasy
— niweleta terenu

PRACOWNIA PROJEKTOWA - ALINA BANACH

NYSA, UL. MARIACKA 22/1 tel./ fax 774338054, 606850381

Nazwa i adres obiektu	PAS DROGOWY DRÓG W KOPERNIKACH J. EW. : NYSA , OBRĘB : KOPERNIKI DZIAŁKI NR 713/1, 602, 604/3, 711		
Temat	PRZEBUDOWA DRÓG W KOPERNIKACH - budowa dróg na obszarach wiejskich		branża /drogowa
Tytuł rysunku	PROFIL PODŁUŻNY NA ODCINKU CHODNIKA		skala 1:100/1000
Projektant	mgr inż. ALINA BANACH upr.nr 8/02/ Op		11.2016
Asystent	mgr inż. Filip Banach		rys.nr 6D