



**/ wariant materiałowy "A" - beton asfaltowy/
PRZEKRÓJ NORMALNY N-1
km 0+000 do km 0+490**

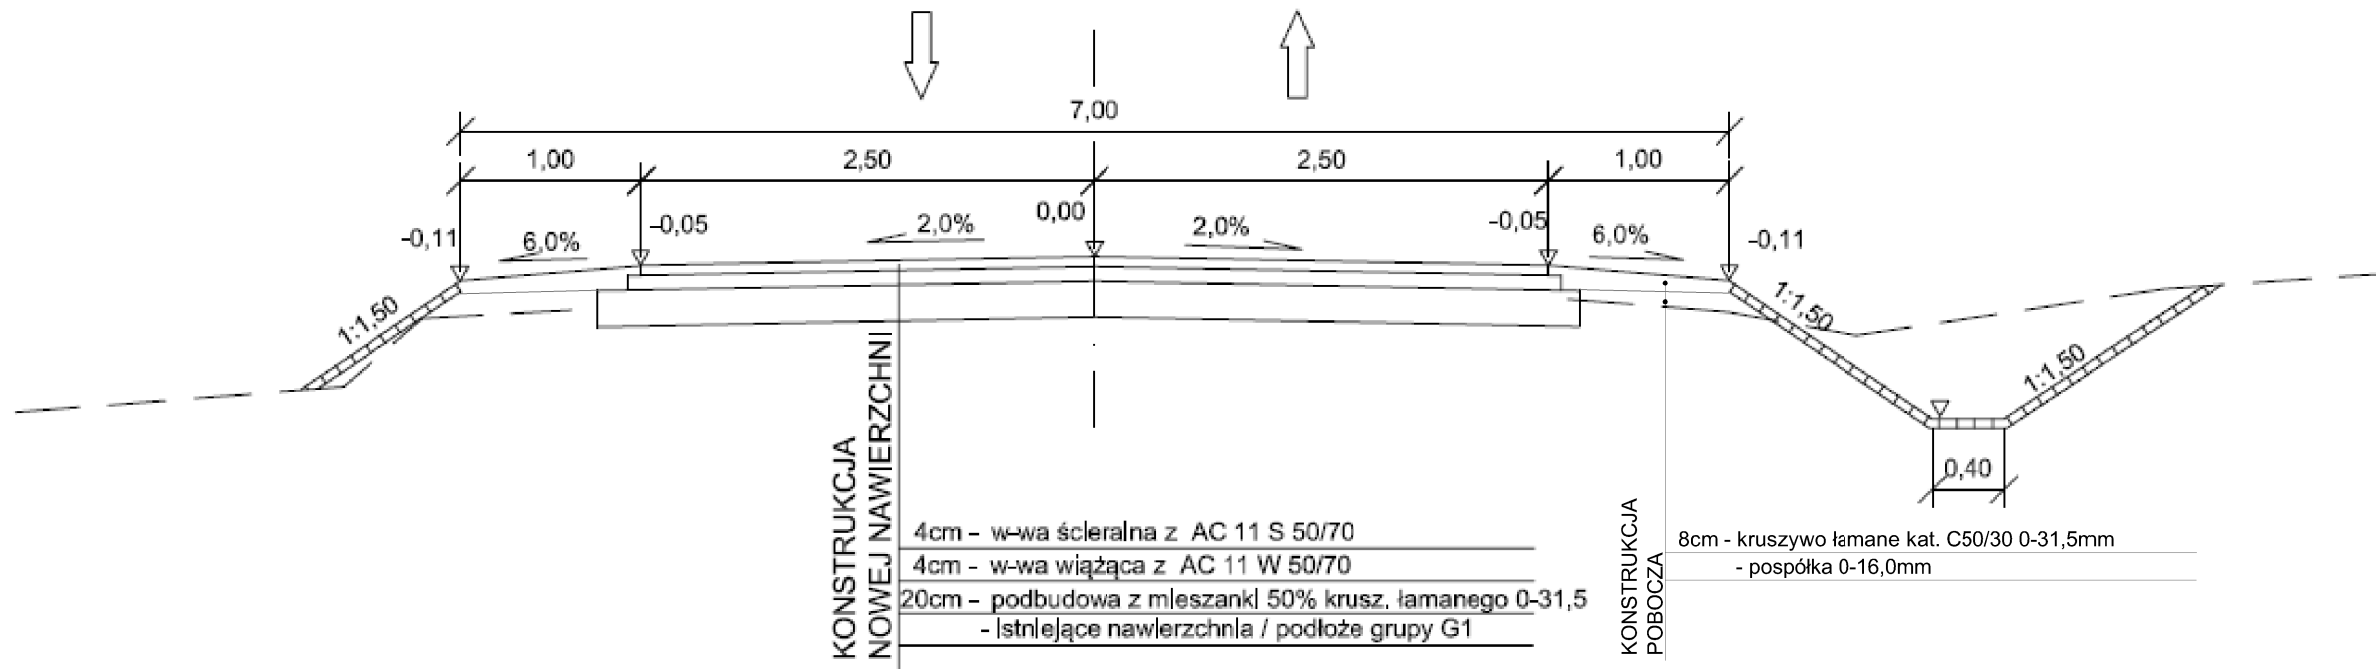

**/ wariant materiałowy "B" - beton cementowy/
PRZEKRÓJ NORMALNY N-1
km 0+000 do km 0+490**

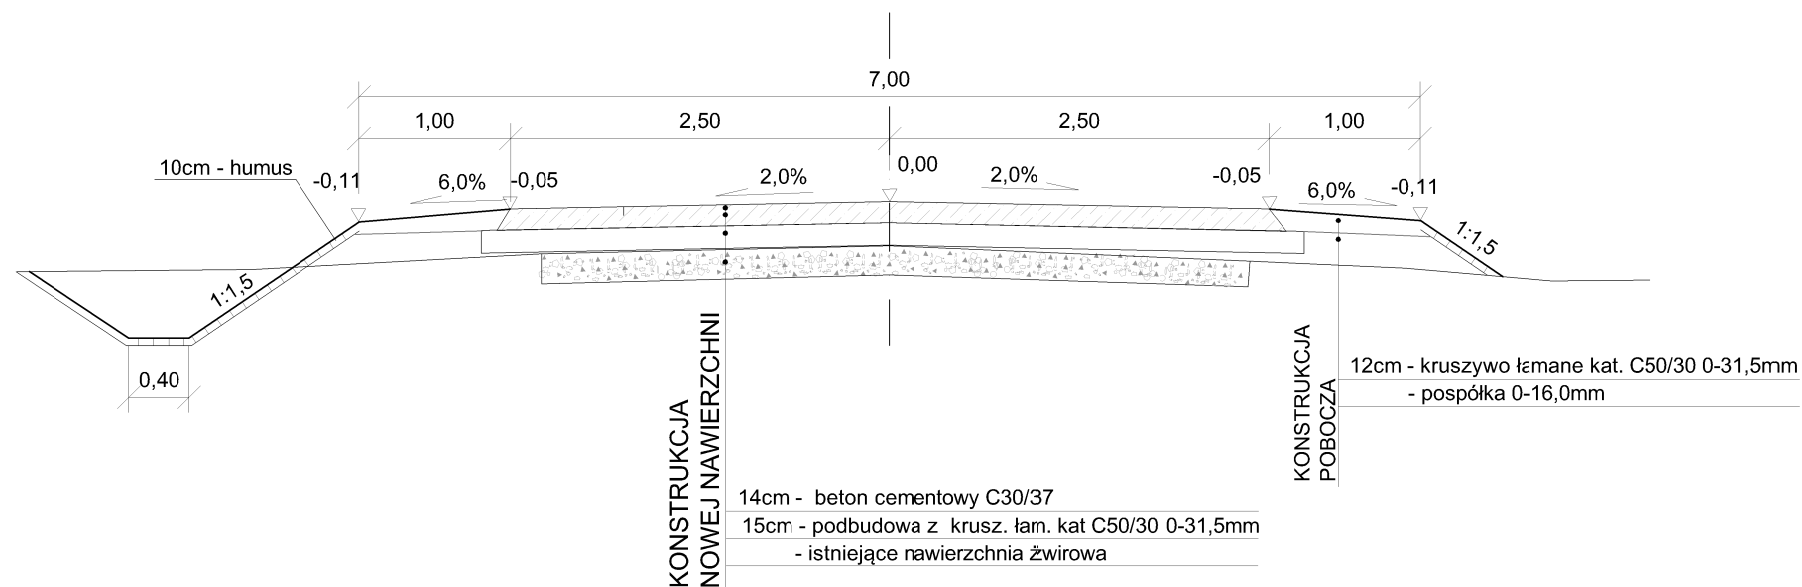

| | | |
|---|--|-------------------------------------|
| Wykonawca: PROKOM Zakład Usług Projektowych Krzysztof Sawczuk 19-400 Olecko, ul. Szkola 3/27 | OBIEKT: Przebudowa drogi gminnej nr 142025N Wojnasy - Wierciochy od km 0+000 do km 0+490, na działce nr 111 w obrębie Wojnasy Gmina Wieliczki | Stadium PROJEKT BUDOWLANY |
| | INWESTOR: Gmina Wieliczki, 19-404 Wieliczki, ul. Lipowa 53 | Skala 1:500 |
| TEMAT: PRZEKROJE NORMALNE | | Nr rys. 3 |
| Projektant | mgr inż. Krzysztof Sawczuk | Nr uprawnień SUW-83/93 |
| Data | | Podpis |
| czerwiec 2020r. | | |