


WZMOCNIENIE NAWIERZCHNI NA DRODZE WOJEWÓDZKIEJ NR 182  
odcinek Zatom Stary - Ławica


Przekrój poprzeczny - drogowy  
km 7+480,00 - 8+850,00

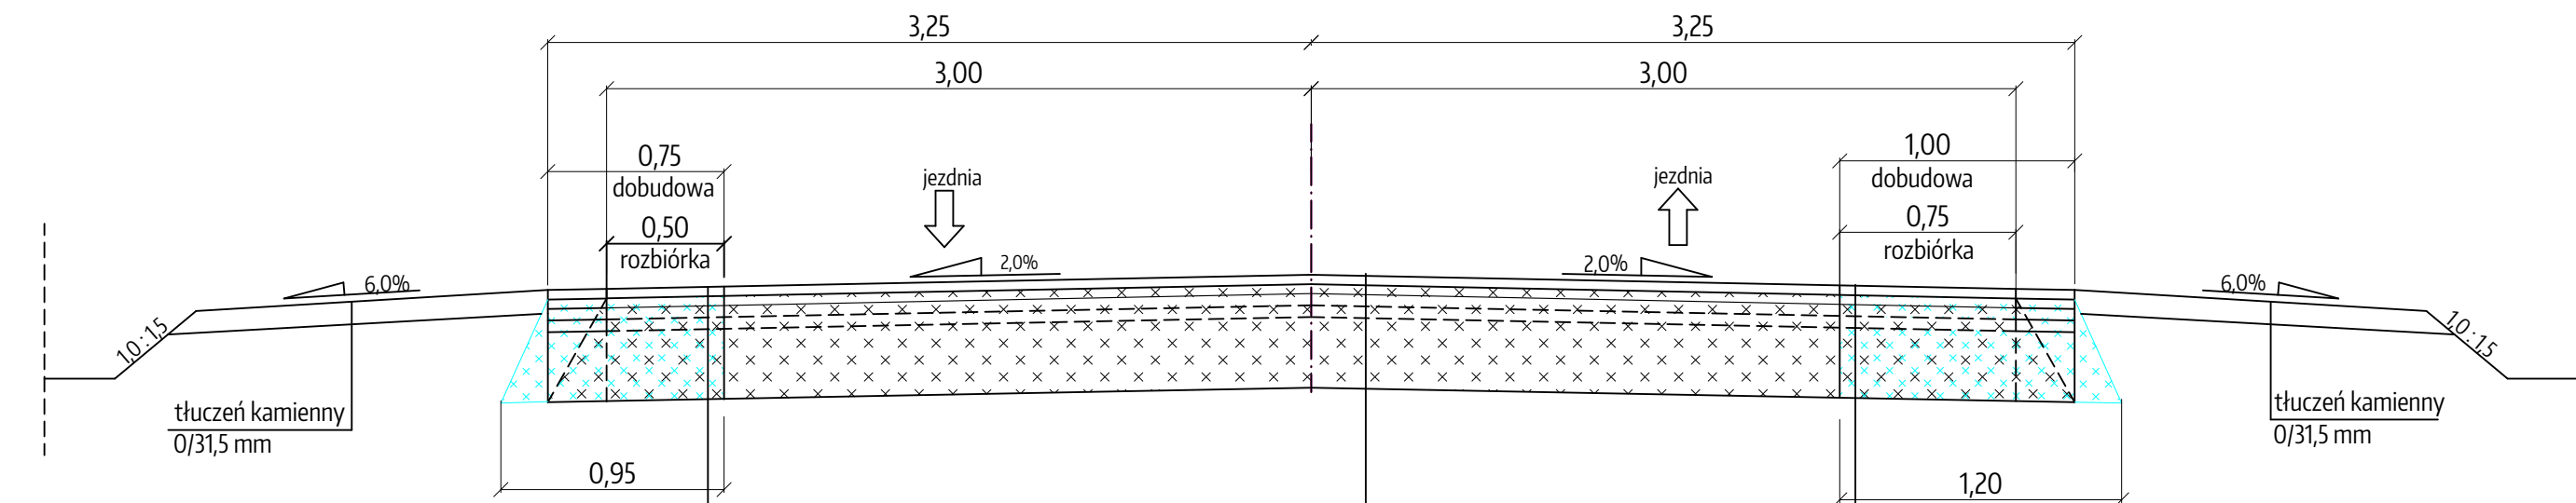

Warstwa ścieralna:  
mieszanka mastykowo - grysowa SMA 8S PMB 45/80-55 - gr. 4,0 cm  
Warstwa wiążąca:  
beton asfaltowy AC 16W 35/50- śr. gr. 4,0 cm  
Siatka z włókien szklanych wstępnie przesączona asfaltem 120x200 kN  
Warstwa wiążąca na dobudowie:  
beton asfaltowy AC 16 W 35/50 - gr. 5 cm  
Podbudowa z kruszywa łamanego stabilizowanego mechanicznie  
0/31,5 mm, na dobudowie - gr. 20 cm  
Podbudowa pomocnicza:  
mieszanka związana spoiwem hydraulicznym CBMG 0/16 mm klasy C3/4  
na dobudowie - gr. 15 cm

warstwa ścieralna: mieszanka mastykowo -  
grysowa SMA 8S PMB 45/80-55 - gr. 4,0 cm  
warstwa wiążąca z wyrównaniem: beton  
asfaltowy AC 16W 35/50- gr. 4,0 cm  
siatka z włókien szklanych wstępnie przesączona  
asfaltem 120x200 kN  
istniejąca konstrukcja jezdni

Warstwa ścieralna:  
mieszanka mastykowo - grysowa SMA 8S PMB 45/80-55 - gr. 4,0 cm  
Warstwa wiążąca:  
beton asfaltowy AC 16W 35/50- śr. gr. 4,0 cm  
Siatka z włókien szklanych wstępnie przesączona asfaltem 120x200 kN  
Warstwa wiążąca na dobudowie:  
beton asfaltowy AC 16 W 35/50 - gr. 5 cm  
Podbudowa z kruszywa łamanego stabilizowanego mechanicznie  
0/31,5 mm, na dobudowie - gr. 20 cm  
Podbudowa pomocnicza:  
mieszanka związana spoiwem hydraulicznym CBMG 0/16 mm klasy C3/4  
na dobudowie - gr. 15 cm

zadanie	WZMOCNIENIE NAWIERZCHNI NA DRODZE WOJEWÓDZKIEJ NR 182 odcinek Zatom Stary - Ławica			
obiekt	Droga wojewódzka nr 182			
inwestor	<div><div><div><div>Wielkopolski Zarząd Dróg Wojewódzkich w Poznaniu</div><div>Wielkopolski Zarząd Dróg Wojewódzkich w Poznaniu ul. Wilczak 51, 61-623 Poznań tel. 61 / 826 53 92</div></div></div></div>			
rysunek	PRZEKRÓJ CHARAKTERYSTYCZNY			
opracował	mgr inż. Grzegorz Bręczewski			podpis
faza	branża	skala	data	nr rysunku
projekt wykonawczy	drogowa	1:30	marzec 2024 r.	3