
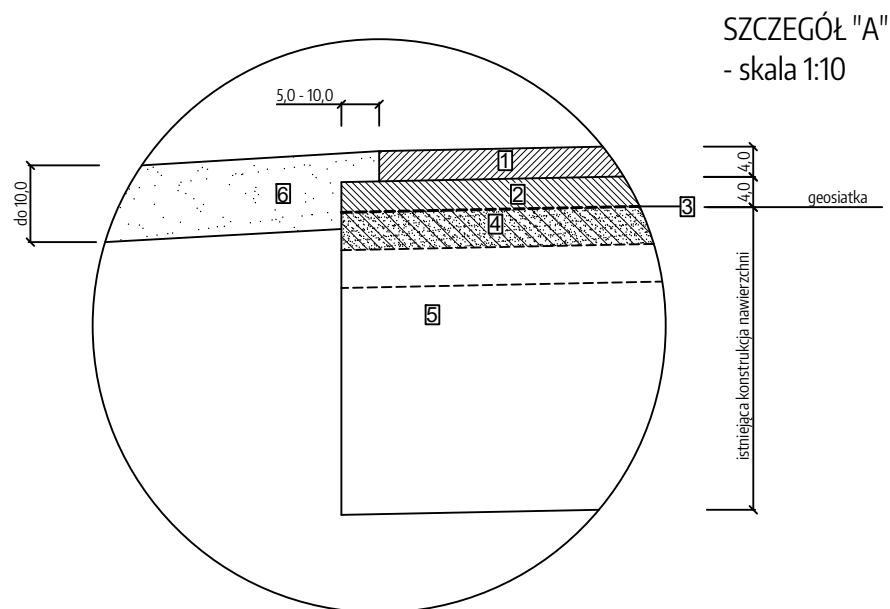



WZMOCNIENIE NAWIERZCHNI NA DRODZE WOJEWÓDZKIEJ NR 182  
odcinek Zatom Stary - Ławica

Przekrój poprzeczny - drogowy  
km 6+850,00 - 7+480,00

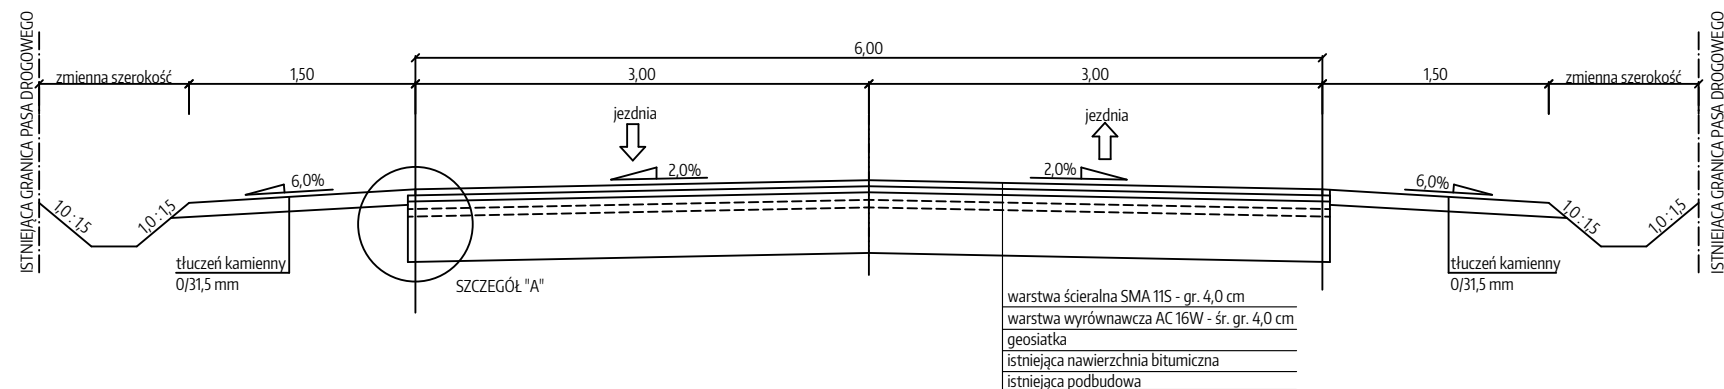

LEGENDA - SZCZEGÓŁY KONSTRUKCYJNE	
1	projektowana warstwa ścieralna SMA 11S grubości 4,0 cm
2	projektowana warstwa wyrównawcza AC 16W śr.gr. 4,0 cm
3	geosiatka wstępnie powlekana bitumem 120x200 kN
4	istniejąca konstrukcja nawierzchni bitumicznej
5	istniejąca podbudowa
6	uzupełnienie poboczy - tłuczeń kamienny 0/31,5 mm o gr. do 10,0 cm

zadanie	WZMOCNIENIE NAWIERZCHNI NA DRODZE WOJEWÓDZKIEJ NR 182 odcinek Zatom Stary - Ławica			
obiekt	Droga wojewódzka nr 182			
inwestor	 Wielkopolski Zarząd Dróg Wojewódzkich w Poznaniu ul. Wilczak 51, 61-623 Poznań tel. 61 / 826 53 92			
rysunek	PRZĘKRÓJ CHARAKTERYSTYCZNY			
opracował	mgr inż. Grzegorz Bręczewski			podpis
faza	branża	skala	data	nr rysunku
projekt wykonawczy	drogowa	1:50 / 1:10	marzec 2024 r.	2