


istniejący budynek

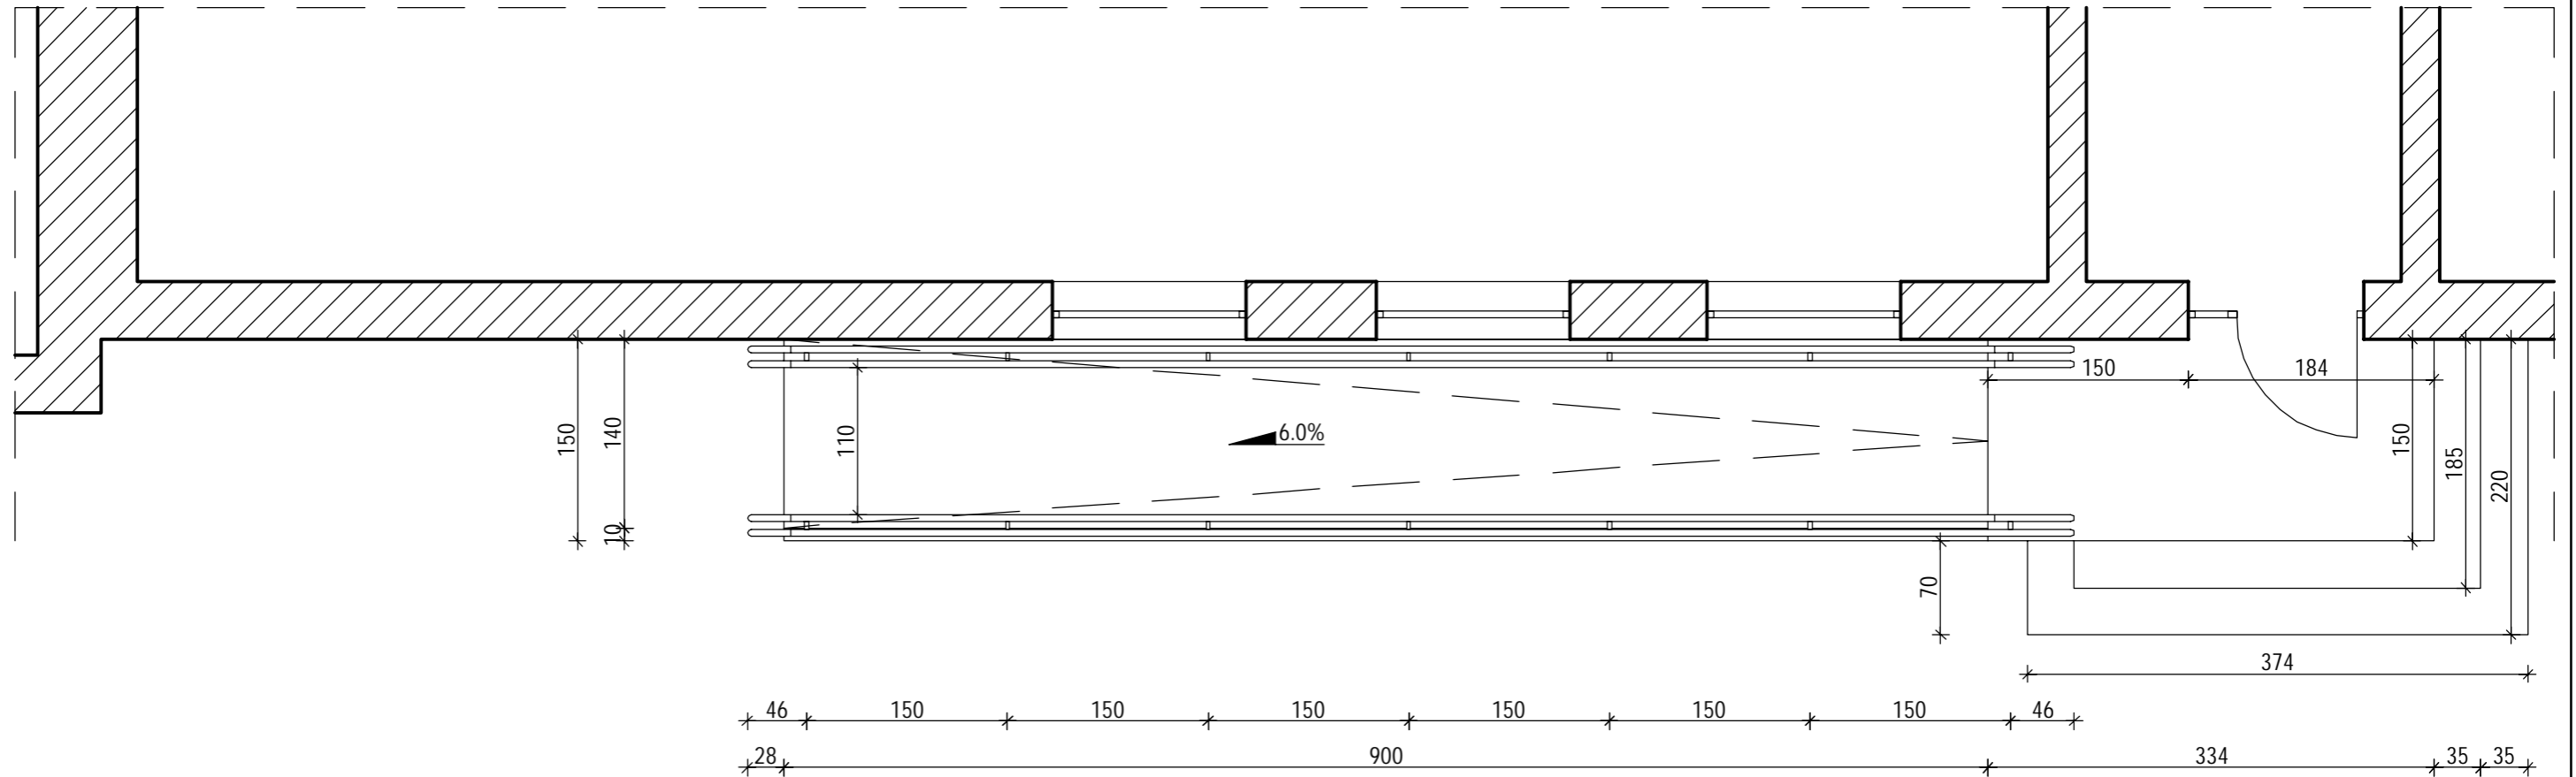

UWAGA:

- szczegóły pochylni oraz poręczy w części opisowej projektu

KONSPROJEKT - WIESŁAWA KOLENDA TURKOWICE 46, 62-700 TUREK	
Obiekt:	MIEJSCE POSTOJU, RELAKSU, ODPOCZYNKU I POSIŁKU
Inwestor:	GMINA TUREK UL. OGRODOWA 4, 62-700 TUREK
Temat:	POCHYLNIA DLA NIEPEŁNOSPRAWNYCH
Lokalizacja:	OBREB KOWALE KSIĘŻE, GMINA TUREK DZ. NR EW. 693
Projektant	inż. WIESŁAWA KOLENDA Nr ewid. WKP/0050/POOK/10
Asystent Projektanta	mgr inż. MARIUSZ KOLENDA
Skala: 1:50 (A3)	Data: styczeń/2022
Nr rys. A-1	