Lokalizacja modułów fotowoltaicznych na dachu budynku Warsztatów Terapii Zajęciowej

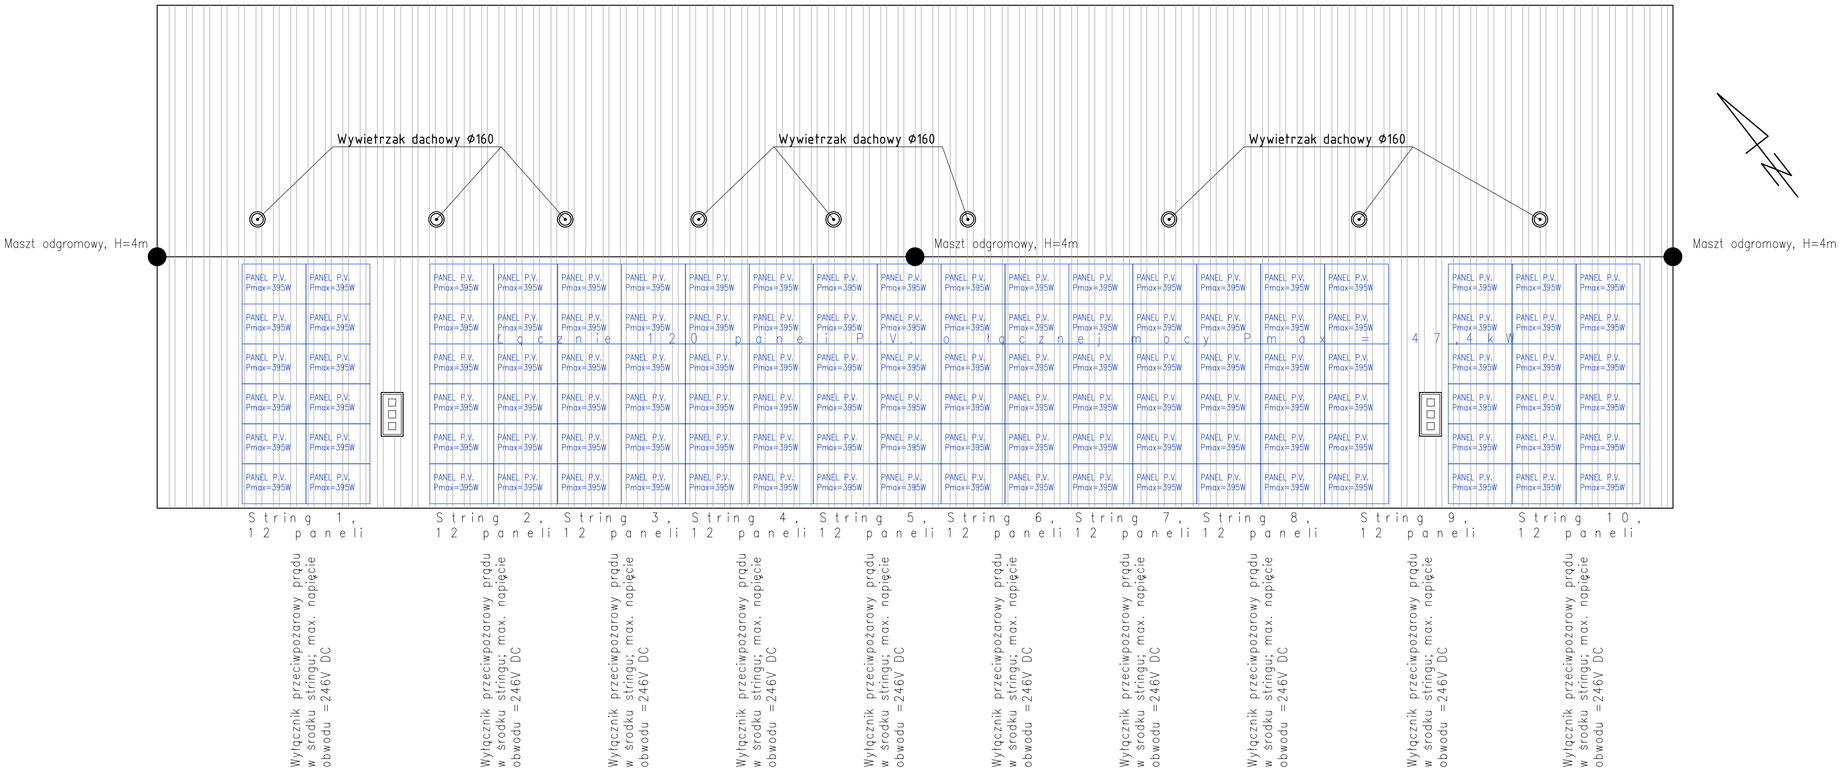

Projekt budowlany

PROJEKT

Instalacja fotowoltaiczna w budynku "Centrum Terapi Zajęciowej" na terenie Domu Pomocy społecznej w Bramkach

SM PROJEKT
ul. Kwiatowa 26
96-515 Seroki Parcela

tel: 506-021-452
501-323-050
smprojekt@o2.pl
www.sm-projekt.pl

INWESTOR

Dom Pomocy Społecznej w Bramkach
ul. Północna 18
05-870 Błonie

ADRES INWESTYCJI

Działka nr ewid. 12 /1
Bramki
gmina Błonie

BRANŻA

Inst. ELEKTRYCZNE

PROJEKTOWAŁ: PODPIS:
mgr inż. Janusz Waszak

NR UPRAWNIEŃ:
MAZ/2460/IE/02

OPRACOWAŁ: PODPIS:
mgr inż. Janusz Waszak
mgr inż. Marta Dziubak
inż. Sławomir Dziubak

TYTUŁ RYSUNKU

Lokalizacja paneli instalacji fotowoltaicznej

SKALA	DATA	NR RYSUNKU
---	10.06.2021	SM78 / E / 02