Projektowana rozdzielnica TP–I/1/N

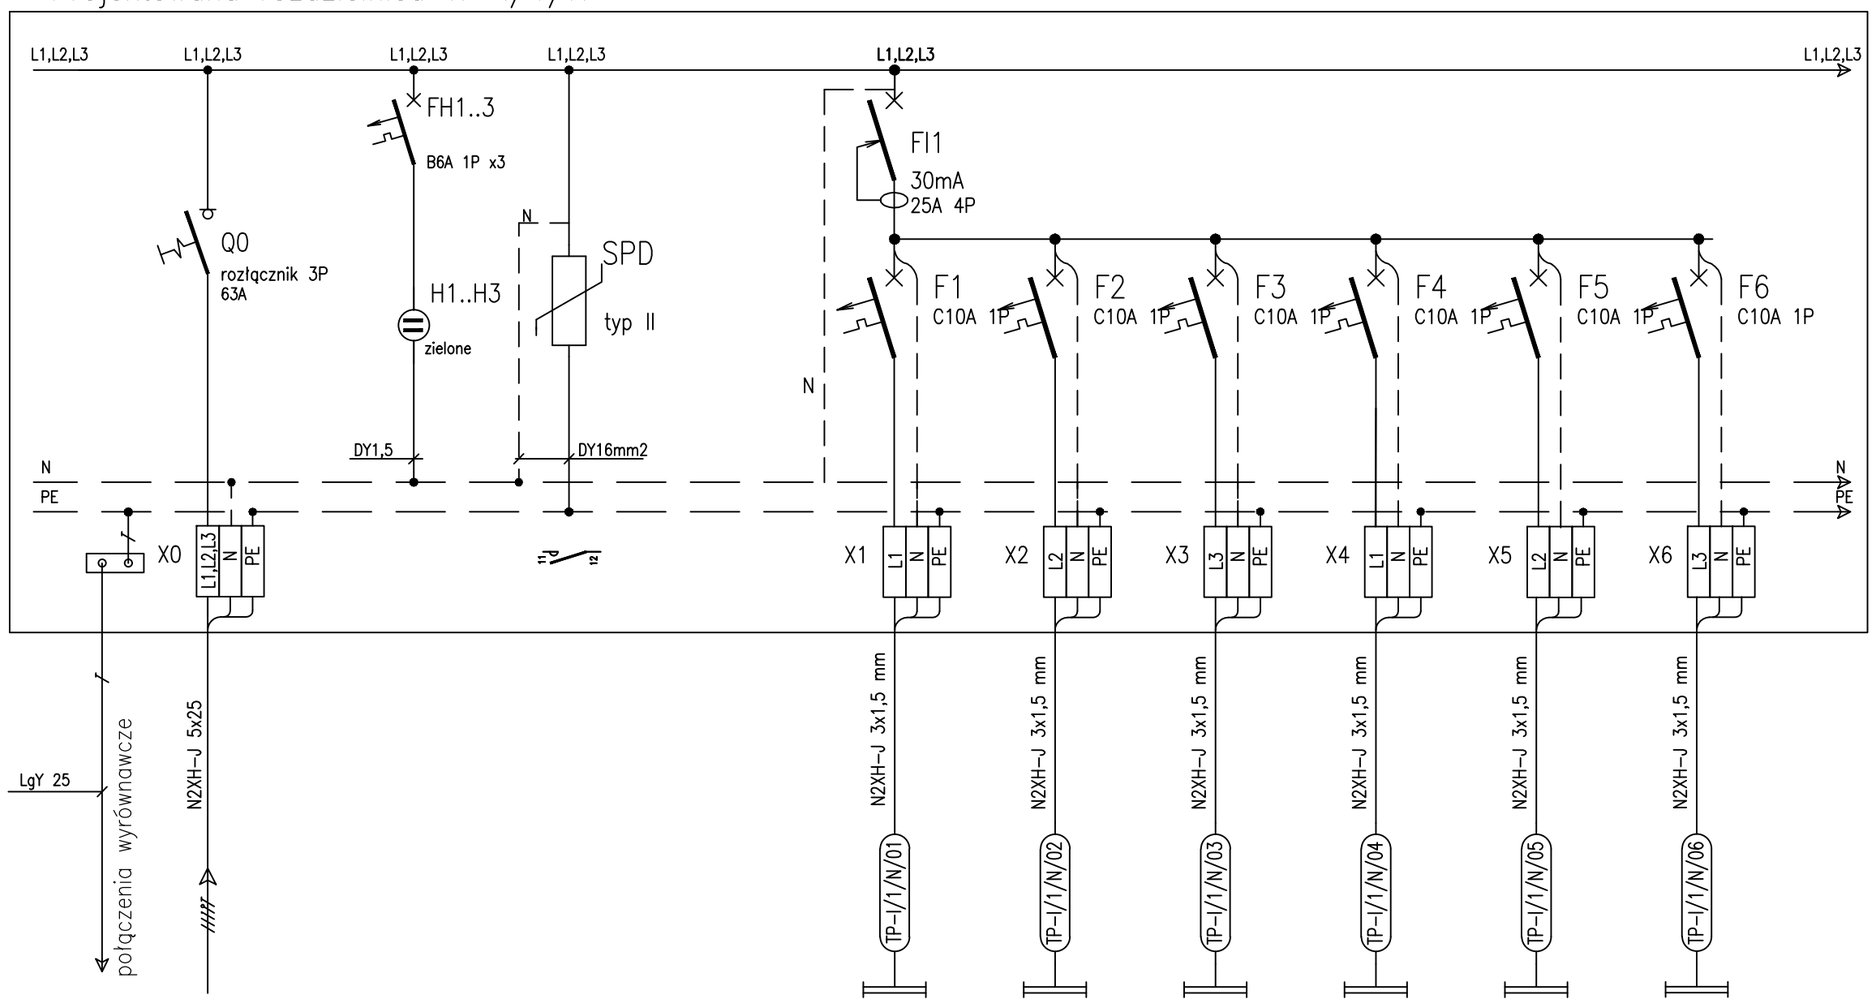

Opis odpływu	Zasilanie z rozdzielnicy głównej RG	Kontrola napięcia	Ochronnik przeciw przepięciom		Oświetlenie podstawowe	Oświetlenie podstawowe	Oświetlenie podstawowe	Oświetlenie podstawowe	Oświetlenie podstawowe	Oświetlenie awaryjno–ewakuacyjne
Moc Pi [kW]	61,5kW				1,0kW	1,0kW	1,0kW	1,0kW	0,9kW	0,1kW

	Imię i nazwisko	Nr uprawnień	Podpis	Data
Projektował:	mgr inż. A. Orłowska	SLK/3985/PWOE/11		04.2021
Sprawdził:	mgr inż. E. Borzyński	191/98		04.2021
Opracował:	mgr inż. R. Dąbrowski			04.2021

Tytuł projektu:
Przebudowa instalacji elektrycznych na Oddziale Ginekologiczno-położniczym znajdującym się na I piętrze budynku A Klinicznego Centrum Ginekologii, Położnictwa i Neonatologii w Opolu

Tytuł rysunku:
Schemat tablicy rozdzielczej TP-I/1/N/

Zamawiający:
Kliniczne Centrum Ginekologii, Położnictwa i Neonatologii w Opolu
45-066 Opole, ul. Reymonta 8

POWER CONTROL Rafał Dąbrowski
40-595 Katowice ul. W.Pola 93/6
Tel. 512 763 752
E-mail: r.dabrowski@powercontrol.net.pl

Nr rysunku:	Arkuszy:	Skala:
E–08	1	–