


p.p.175,00mn.p.m.

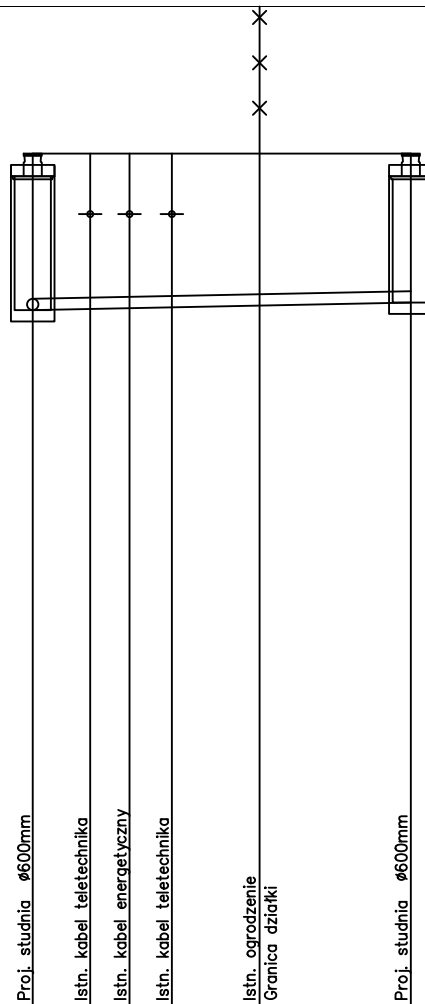

ZAGŁĘBIENIE	2,07	2,05	2,04	2,03	2,01	1,97
RZĘDNE TERENU	186,28	186,28	186,28	186,28	186,28	186,28
RZĘDNE DNA KANAŁU	184,21	184,31	184,39	184,46	184,62	184,31
SPADKI	20%					5,00m
ŚREDNICE, MATERIAŁ	Kamionka Ø150					
ODLEGŁOŚCI NARASTAJĄCE	0,00	0,76	1,28	1,84	3,00	5,00

S9

S9.1

Nazwa i adres obiektu		Budowa kanalizacji sanitarnej wraz z przyłączami zakończonymi studzienkami kanalizacyjnymi na nieruchomości w ul. Ogrodowej. Przyłącze - Aleksandrów Łódzki, ul. Ogrodowa 15 dz. nr ewid. 515	
Branża		Sanitarna	
Skala: 1:100		Profi przyłącza kanalizacji sanitarnej Ø 150 kam.	data: Sierpień 2023r
Nr. rys.	07	Wykonał: mgr inż. Damian Płoszyński	podpis:
		Projektant: mgr inż. Marlena Krajewska upr. nr LOD/4013/PWBS/20	podpis: