


p.p.175,00mn.p.m.

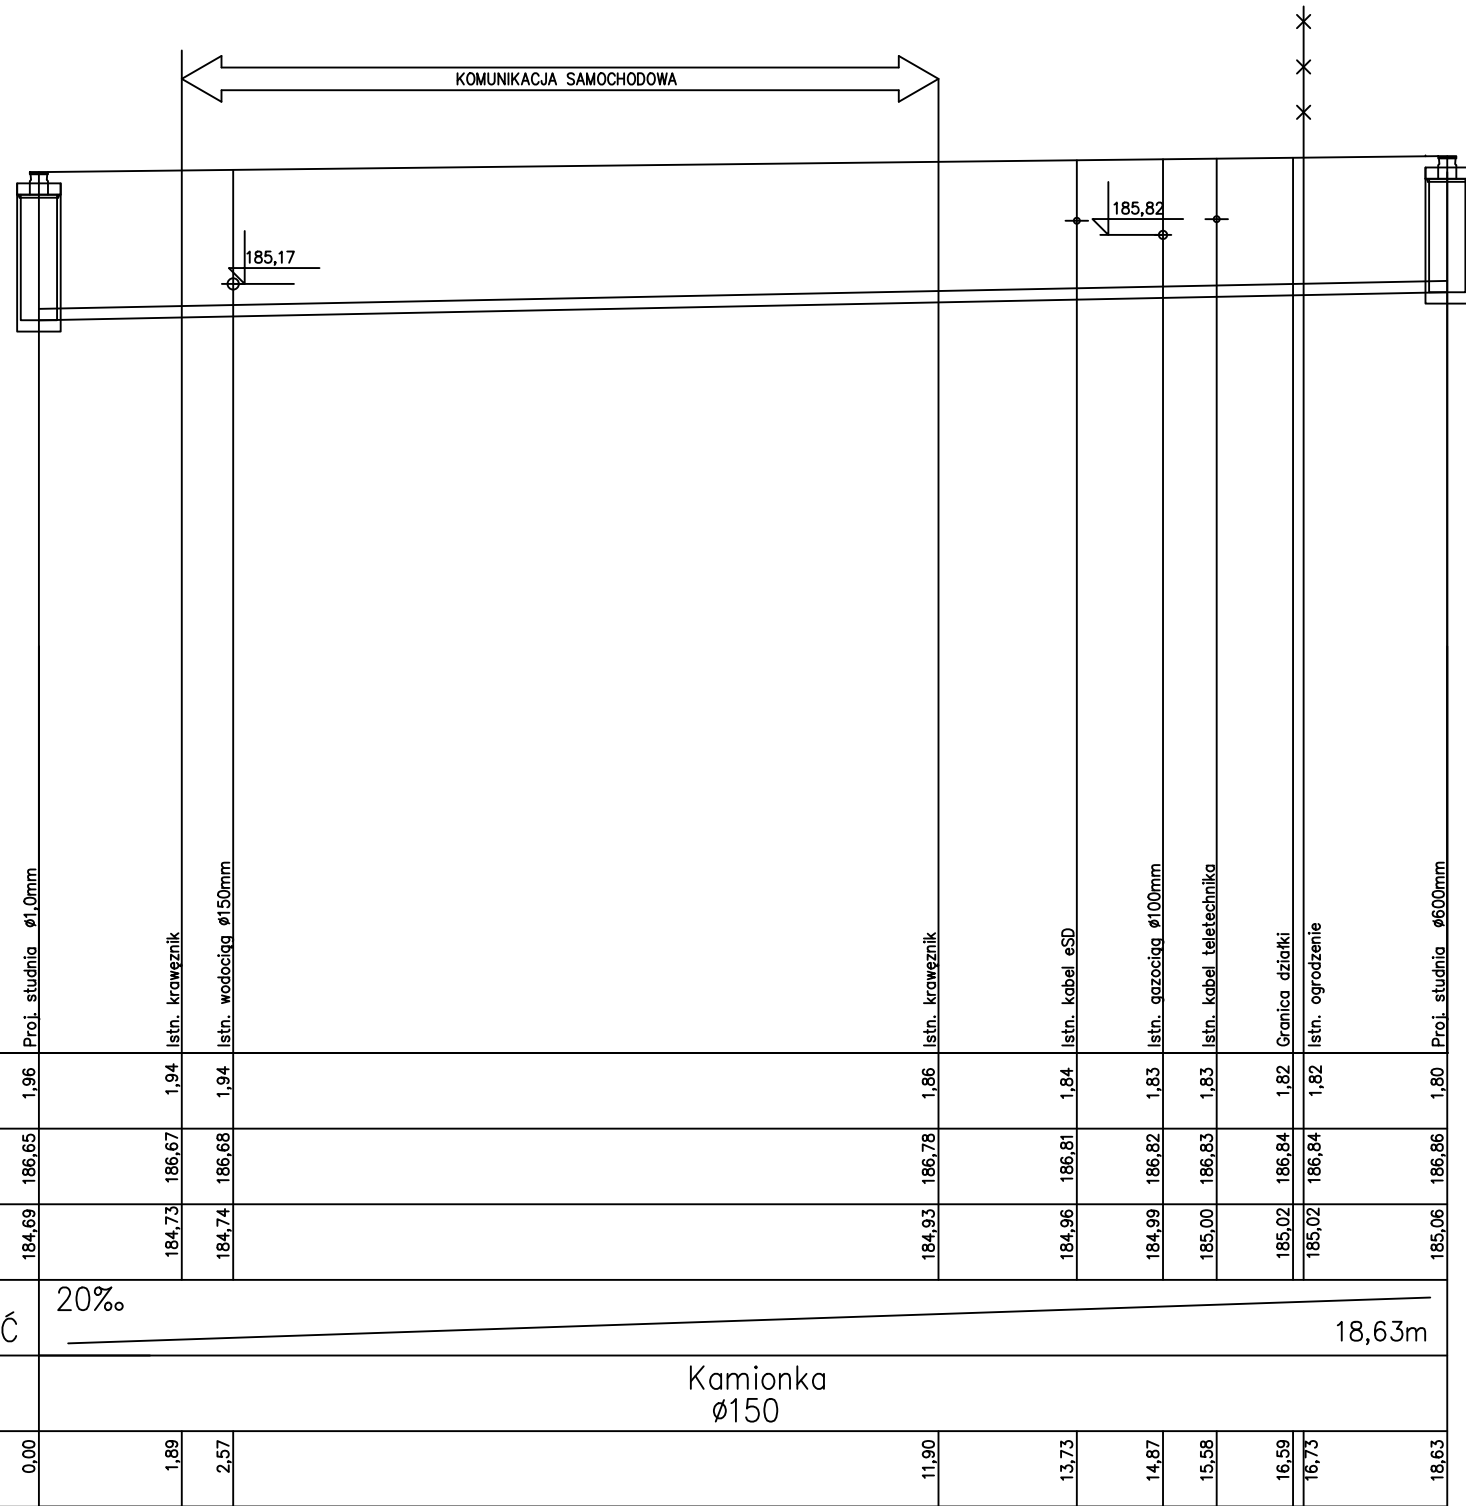

S10

S10.1

Nazwa i adres obiektu		Budowa kanalizacji sanitarnej wraz z przyłączami zakończonymi studzienkami kanalizacyjnymi na nieruchomości w ul. Ogrodowej. Przyłącze - Aleksandrów Łódzki, ul. Ogrodowa 16 dz. nr ewid. 30	
Branża		Sanitarna	
Skala: 1:100		Profi przyłącza kanalizacji sanitarnej Ø 150 kam.	data: Sierpień 2023r
Nr. rys.	09	Wykonał: mgr inż. Damian Płoszyński	podpis:
		Projektant: mgr inż. Marlena Krajewska upr. nr LOD/4013/PWBS/20	podpis: