
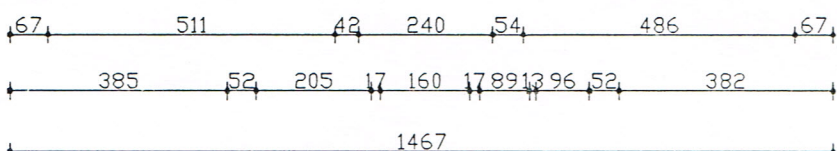
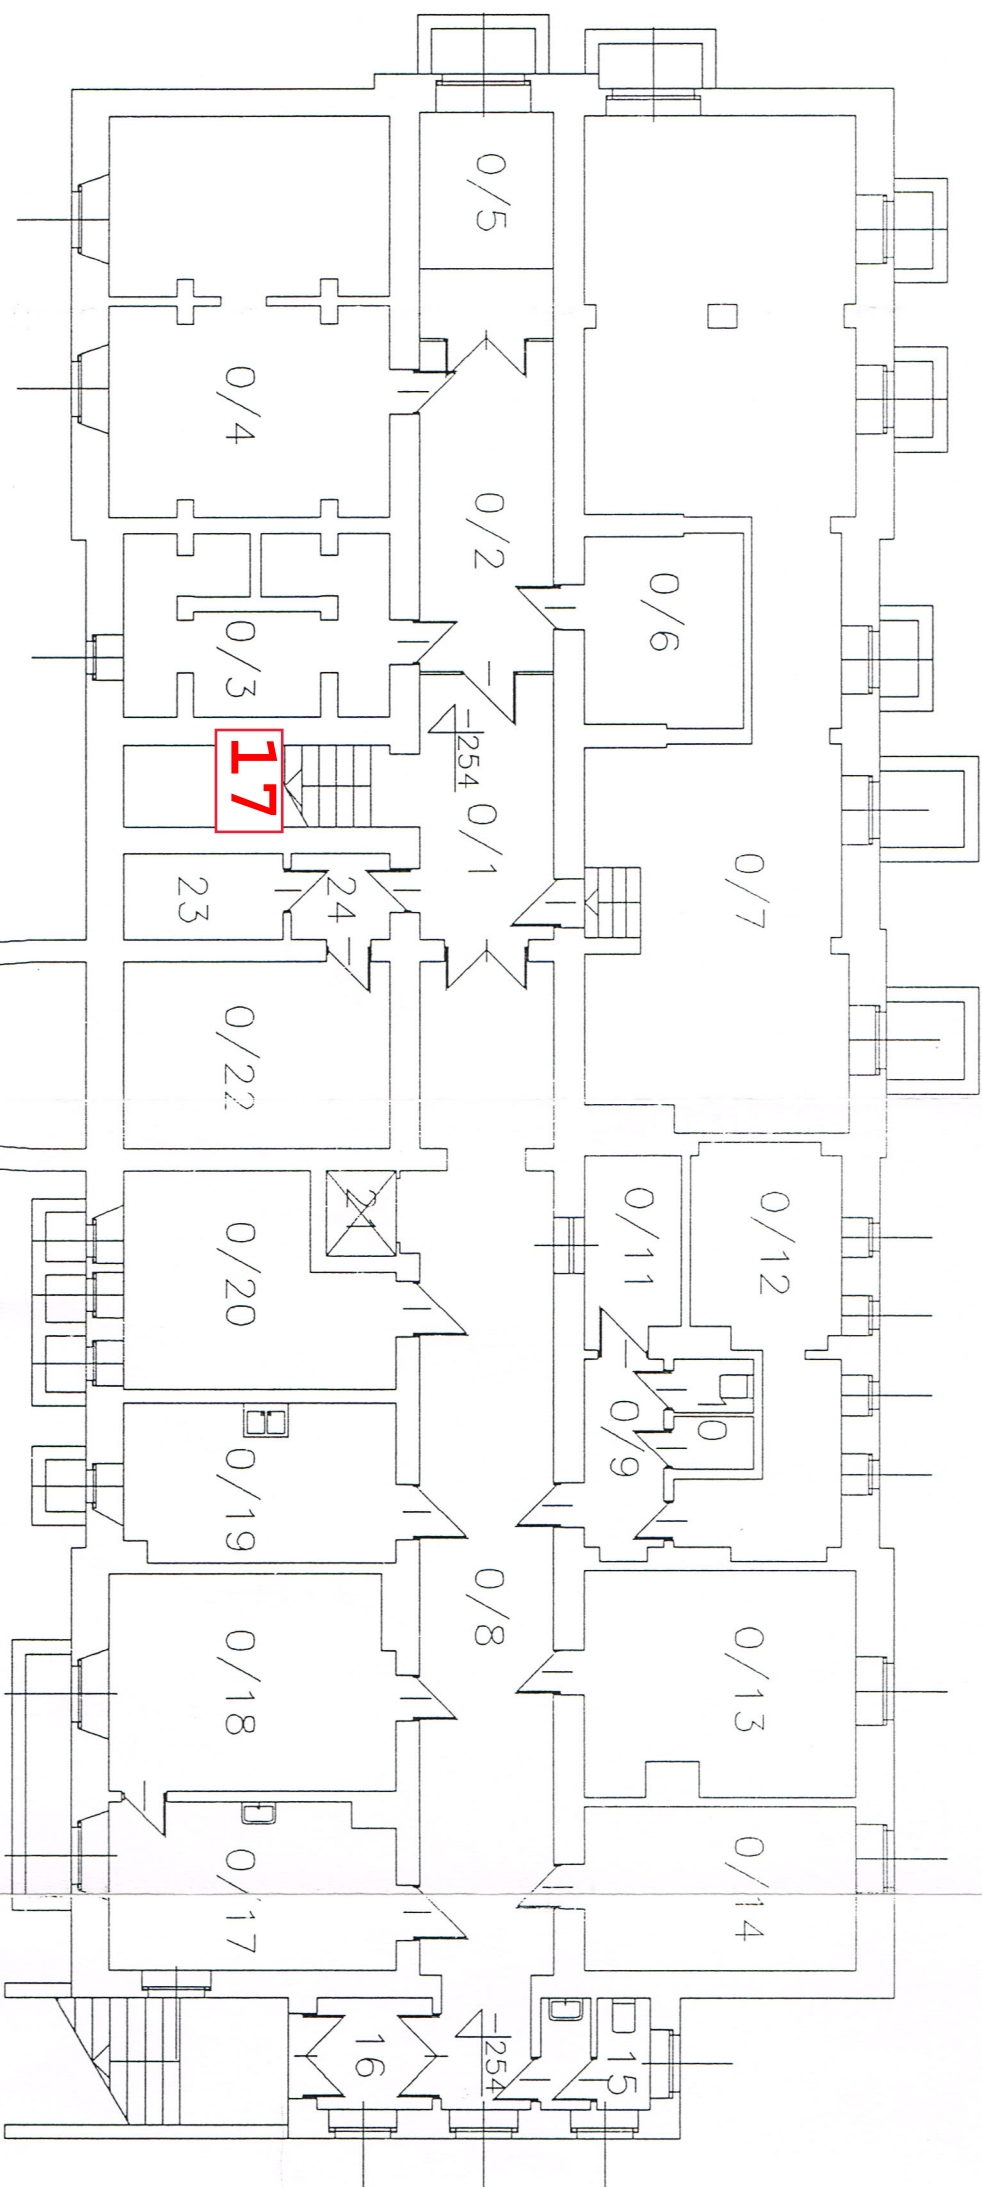


NR	POMIESZCZENIE	POW.	POSADZKA	NR	POMIESZCZENIE	POW.	POSADZKA
0/1	KORYTARZ + SCHODY	14,80	PCV	0/13	PORADNIA	18,92	PCV
0/2	KORYTARZ	14,76	PCV	0/14	PORADNIA	13,26	PCV
0/3	WEZEŁ SANITARNY	14,00	TERRAKOTA	0/15	WC	3,90	TERRAKOTA
0/4		34,48		0/16	WIATROLAP	4,05	PCV
0/5	REJESTRACJA	9,67	PCV	0/17	PORADNIA	13,97	PCV
0/6		9,67		0/18	KOMÓRA CZYSTY	19,27	PCV
0/7	KOTŁOWNIA	71,27	CEMENTOWA	0/19	POKÓJ SPOŁECZNY	13,63	PCV
0/8	KORYTARZ	47,00	PCV	0/20	PORADNIA	16,09	PCV
0/9	PRZEDSIÓNEK	4,76	PCV	0/21	WIELOA	1,90	
0/10	WC	2,76	TERRAKOTA	0/22		15,60	
0/11	MAGAZYN	5,75	PCV	0/23		4,41	
0/12	SZATNIA	15,71	PCV	0/24		2,73	
SUMA		372,36	m <sup>2</sup>				

"Nr" Numer porządkowy klatki schodowej

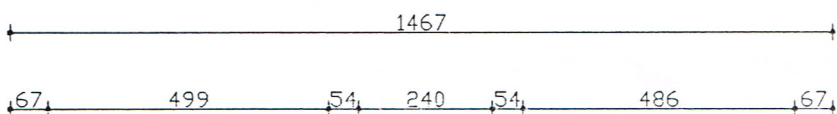

BLOK "E"

PROJEKT:	PT	YT SZPITAL	NR. 1/8
TYTUŁ:	RZUT PIWNICY	skala: -	
PROJEKTANT:	mgr inż. arch. J. FARA		
ASISTENT:	tech. J. GŁOWSKI		
Projektowanie kompleksowej architektury obiektów budowlanych			data: 10/2014