


7776 150

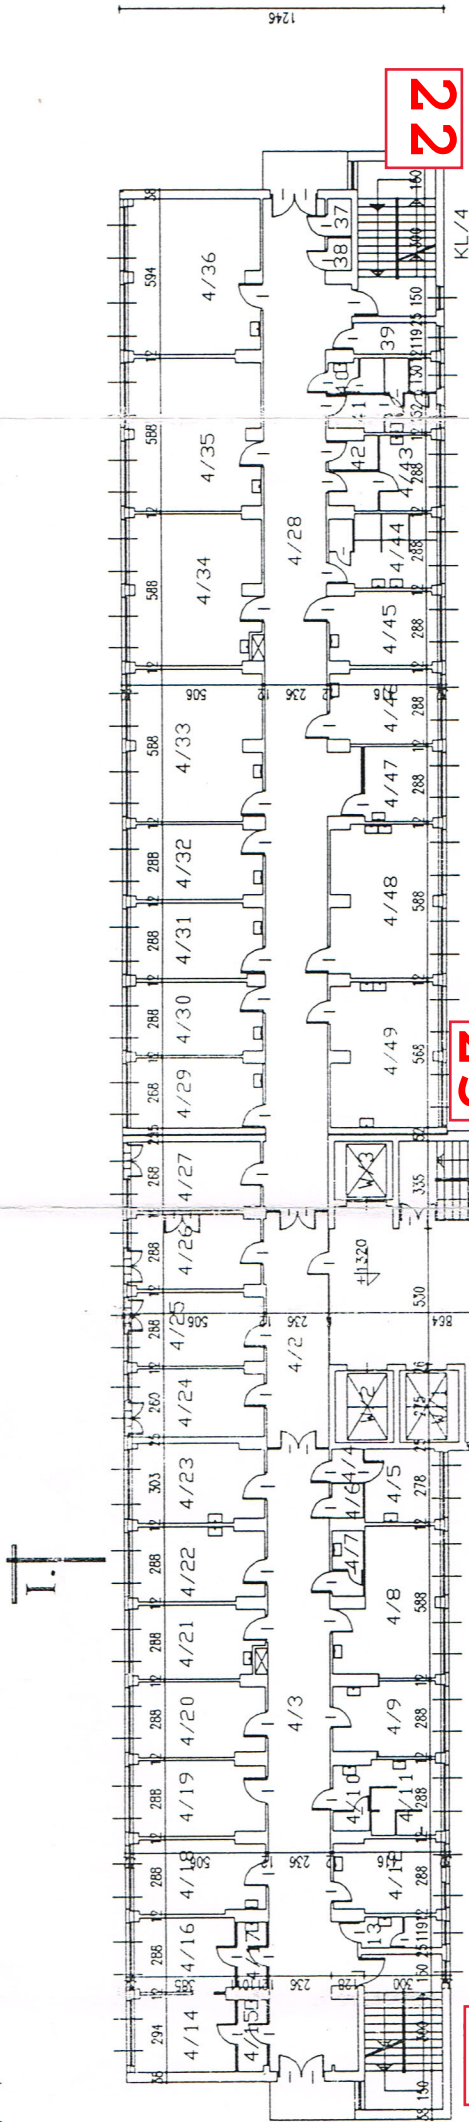

LP	NAZWA POMIESZCZENIA	POWIERZCHNIA	POSADZKA
1/1	KLATKA SCHODOWA	18,0	LASTRYK
1/2	KORYTARZ	70,97	LASTRYK
1/3	KORYTARZ	21,20	PCV
1/4	KORYTARZ	61,9	PCV
1/5	KUCHENKA	8,33	TERRAKOTA
1/6	POM. GOSP.	1,5	TERRAKOTA
1/7	BRUDOWNIK	2,9	TERRAKOTA
1/8	PUNKT LEKARZY	21,5	PCV
1/9	PUNKT PIELĘGNIARSKI	12,1	PCV
1/10	V-C	9,4	TERRAKOTA
1/11	LAZIENKA	7,7	TERRAKOTA
1/12	MAG. BIELIZNY CZYSTEJ	12,6	PCV
1/13	KLATKA SCHODOWA	16,00	LASTRYK
1/14	V-C PERSONELU	3,7	PCV
1/15	SALA NOWORODKÓW	11,30	PCV
1/16	SLUZA	9,0	-11-
1/17	SLUZA	11,0	-11-
1/18	SALA NOWORODKÓW	2,6	PCV
1/19	POKOJ NOWORODKÓW	14,2	PCV
1/20	POKOJ NOWORODKÓW	14,2	PCV
1/21	POKOJ NOWORODKÓW	14,2	PCV
1/22	POKOJ NOWORODKÓW	14,2	PCV
1/23	POKOJ NOWORODKÓW	14,2	PCV
1/24	POKOJ ORZDYWATORA	14,0	PCV
1/25	POKOJ PIELĘGNIARSKI	13,7	PCV
1/26	MAGAZYN	13,7	PCV
1/27	MAGAZYN	14,0	PCV
1/28	KORYTARZ	85,0	PCV
1/29	POKOJ PIELĘGNIAREK	13,60	PCV
1/30	POKOJ CHORYCH	14,57	-11-
1/31	POKOJ CHORYCH	14,57	PCV
1/32	POKOJ CHORYCH	14,57	-11-
1/33	POKOJ CHORYCH	14,57	-11-
1/34	POKOJ CHORYCH	29,4	-11-
1/35	POKOJ CHORYCH	29,4	-11-
1/36	POKOJ CHORYCH	29,78	-11-
1/37	MAGAZYN	30,0	-11-
1/38	TELEFON	1,26	PCV
1/39	MAGAZYN	1,08	PCV
1/40	MAGAZYN	3,72	TERRAKOTA
1/41	KLATKA SCHODOWA	18,0	TERRAKOTA
1/42	V-C	3,0	PCV
1/43	V-C	5,35	PCV
1/44	SKŁAD	2,18	PCV
1/45	BRUDOWNIK	6,33	TERRAKOTA
1/46	LAZIENKA	12,0	TERRAKOTA
1/47	BOIS NOWORODKÓW	11,68	PCV
1/48	POKOJ CHORYCH	11,68	PCV
1/49	PUNKT PIELĘGNIARSKI	11,98	PCV
1/50	POKOJ ZABIEGOWY	24,46	TERRAKOTA
1/51	KUCHENIA	23,67	TERRAKOTA
1/52	WINDA	5,06	-11-
SUMA		850,81	

WYKONANIE PRAC PROJEKTOWYCH BUDOWLANYCH PODAN-AL. NIERODZIELNOŚCI 63		NR. 6/10 RYS.	
PROJEKT:	PT	tyt. SZPITAL	rej.
TYTUŁ:	RZUT IV PIĘTRA		
PROJEKTANT:	mgr inż. arch. J. FARAT		
ASISTENT:	tech. J. GŁOWSKI		
Projektowane kompleksowe urządzenia obiektu badawczego			
data: 10/9/11			

1. BLOK

"Nr"

Numer porządkowy klatki schodowej