
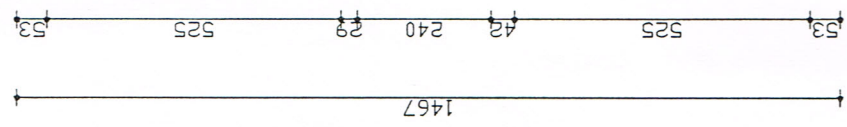
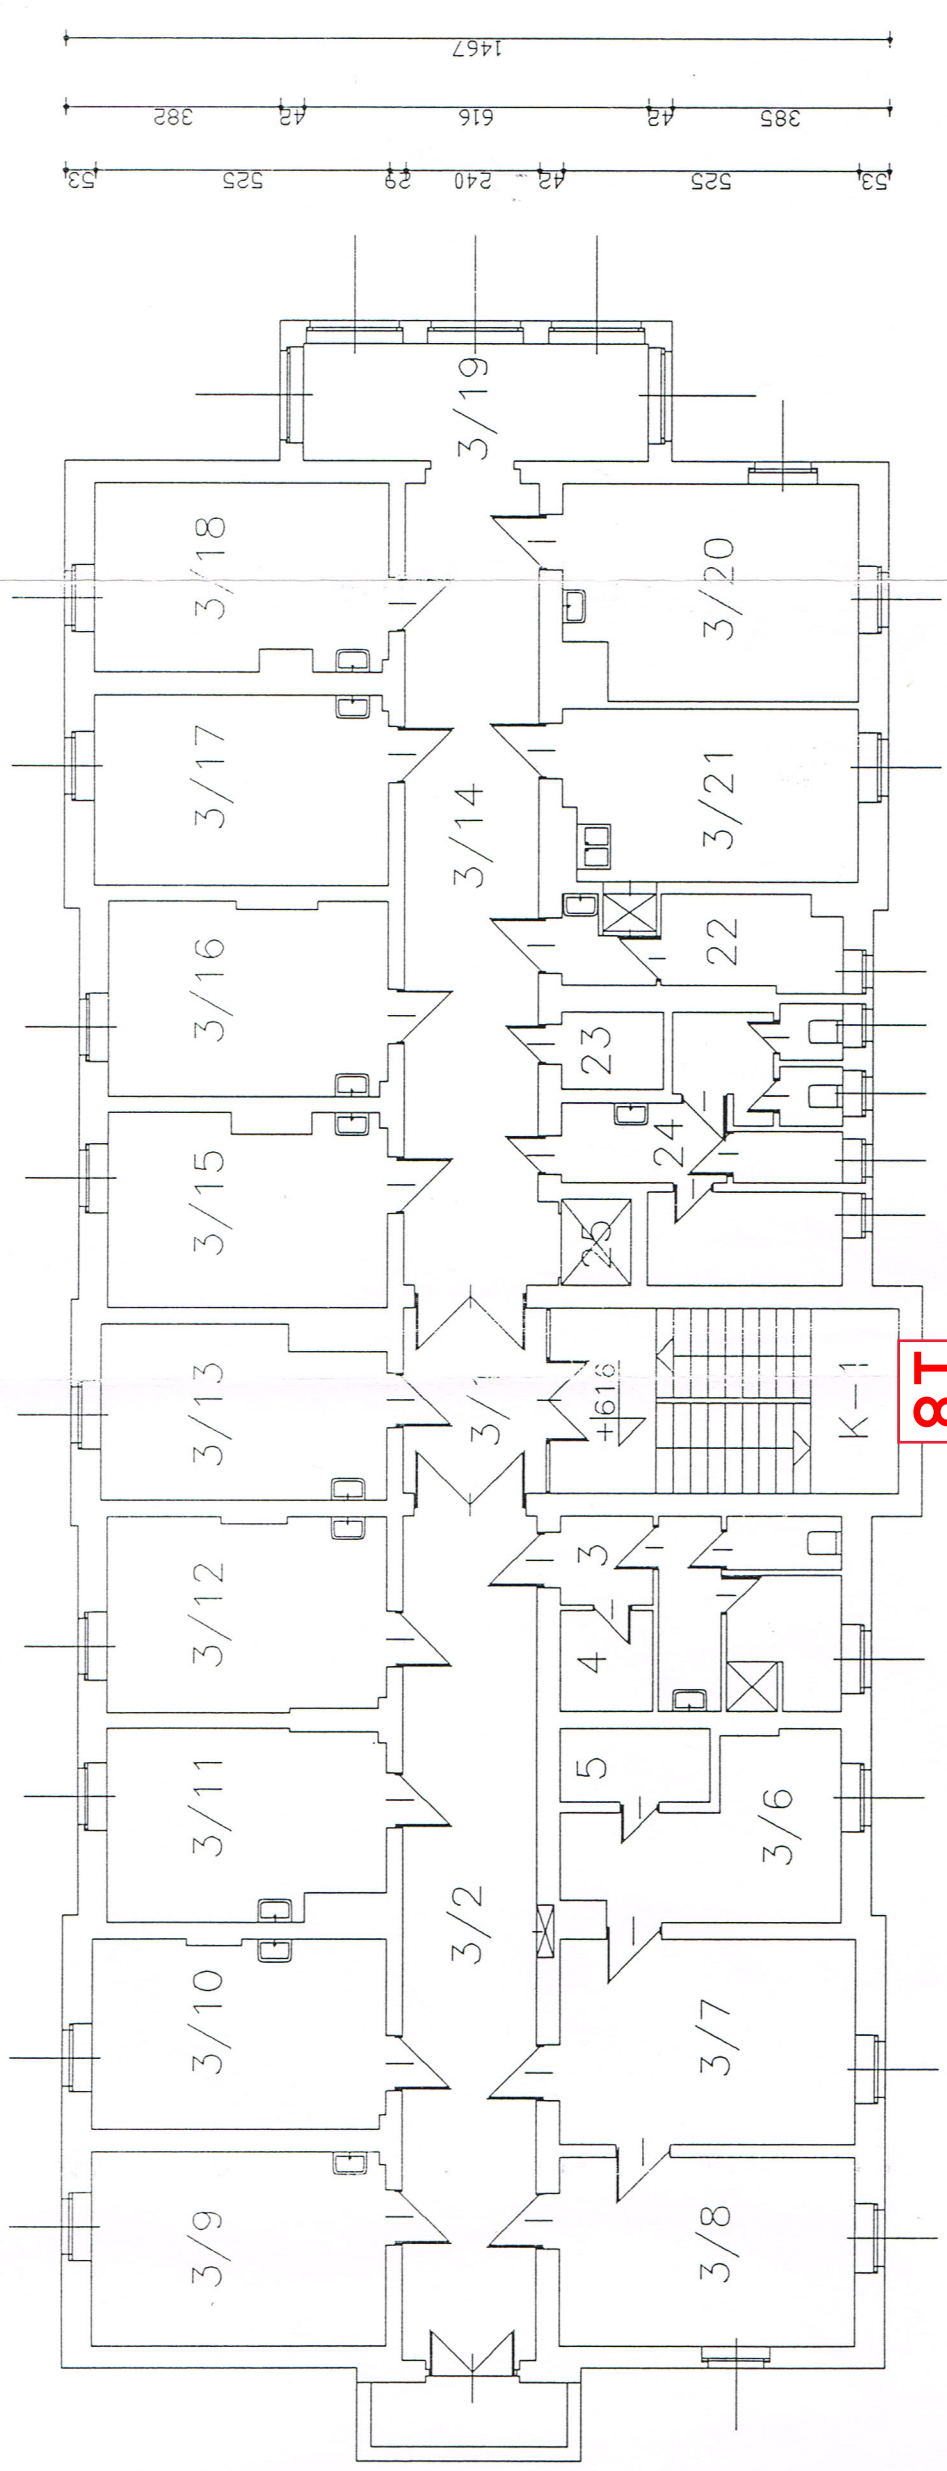
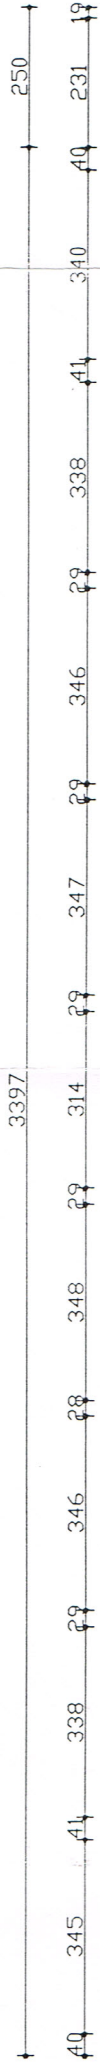


NR	POMIESZCZENIE	POW.	POSADZKA	NR	POMIESZCZENIE	POW.	POSADZKA
K-1	KL. SCHODOWA	20,38	LASTRICO	3/13	DYŻURKA PIELEGNIARSKA	15,18	PCV
3/1	KORYTARZ	5,43	PCV	3/14	KORYTARZ	34,43	PCV
3/2	KORYTARZ	36,07	PCV	3/15	SALA ZABIEGOWA	16,73	PCV
3/3	WEŻEL SANITARNY	14,07	TERRAKOTA	3/16	SALA CHORYCH	17,22	PCV
3/4	MAGAZYNEK	2,95	PCV	3/17	SALA CHORYCH	17,71	PCV
3/5	CIEMNIA	3,48	LASTRICO	3/18	SALA CHORYCH	17,43	PCV
3/6	CIEMNIA	12,69	LASTRICO	3/19	SALA TELEWIZYJNA	12,81	PCV
3/7	SALA ZABIEGOWA	19,21	LASTRICO	3/20	SALA CHORYCH	18,29	PCV
3/8	SALA ZABIEGOWA	17,64	LASTRICO	3/21	KUCHNIA	13,98	TERRAKOTA
3/9	POKÓJ ORDYNATORA	18,08	PCV	3/22	BRUDOWNIK	7,50	PCV
3/10	POKÓJ LEKARZA	17,59	PCV	3/23	MAGAZYNEK	2,47	TERRAKOTA
3/11	SALA CHORYCH	16,35	PCV	3/24	WEŻEL SANITARNY	18,66	TERRAKOTA
3/12	SALA CHORYCH	17,07	PCV	3/25	WINDA	1,90	
SUMA						372,29	m <sup>2</sup>

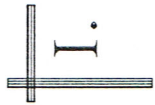

BLOK "E"

I.

Numery porządkowy i kątek klamki

18

"IN"

		GŁÓWNE BUREAU PROJEKTOWE BUDOWLANE POZNAN-AL. NIEPOLEGŁOŚCI 53		NR. 4/8 RYS.	
PROJEKT:	PT	tyt.	SZPITAL	rej.	
TYTUŁ:	RZUT II PIĘTRA				skala: —
PROJEKTANT:	mgr inż. arch. J. FARAT				
ASISTENT:	tech. J. GŁOWSKI				
Projektowanie komputerowe, wszelkie obiekty budowlane					data: 10/94