
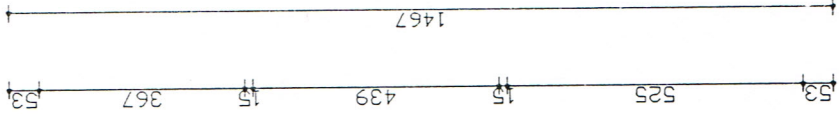
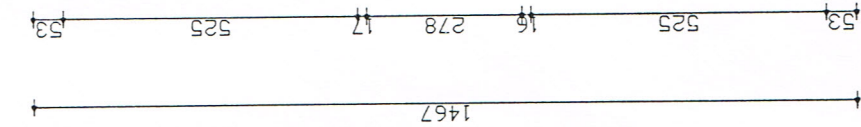
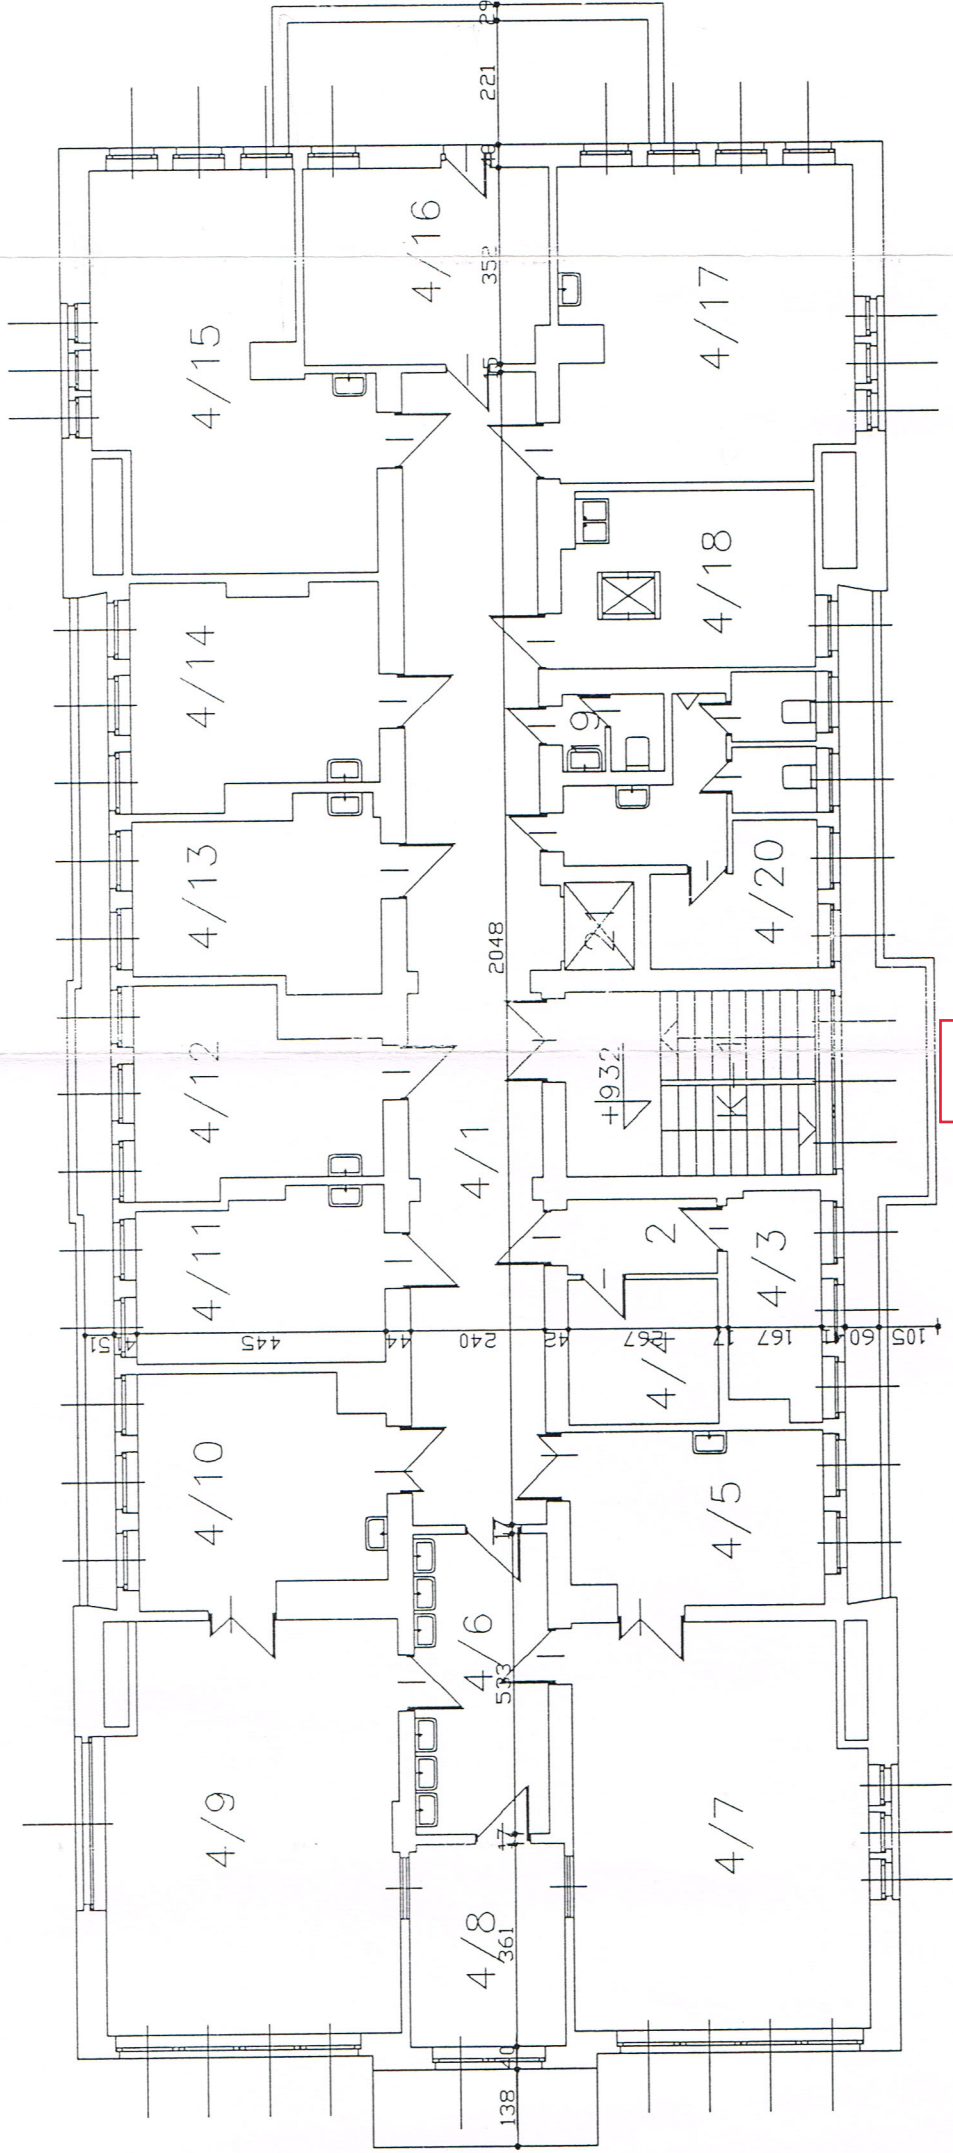



NR		POMIESZCZENIE	POW.	POSADZKA	NR		FOMIESZCZENIE	POW.	POSADZKA
K-1		KL. SCHODOWA	15,35	LASTRICO	4/11		LEKARZ DYŻURNY	13,08	PCV
4/1		KORYTARZ	49,15	PCV	4/12		GABINET ZABIEGOWY	14,08	PCV
4/2		KORYTARZ	3,52	PCV	4/13		SALA POOPERACYJNA	13,48	PCV
4/3		MAGAZYN	6,43	PCV	4/14		SALA CHORYCH	16,42	PCV
4/4		LAZIENKA	6,89	TERRAKOTA	4/15		SALA CHORYCH	29,43	PCV
4/5		POKOJ PRZYGOT. CHOREGO	13,71	TERRAKOTA	4/16		PIEL. GNIARKA ODDZIALOWA	15,27	PCV
4/6		POKOJ PRZYGOT. LEKARZY	12,79	TERRAKOTA	4/17		SALA CHORYCH	28,59	PCV
4/7		SALA OPERACYJNA	36,76	TERRAKOTA	4/18		KUCHNIA	13,95	TERRAKOTA
4/8		STERYLIZACJA	9,81	TERRAKOTA	4/19		WC	2,47	TERRAKOTA
4/9		SALA OPERACYJNA	37,46	TERRAKOTA	4/20		WEZEL SANITARNY	16,59	TERRAKOTA
4/10		POKOJ PRZYGOT. CHOREGO	17,13	TERRAKOTA	4/21		WINECA	1,90	
SUMA			374,26	m ²					

I.

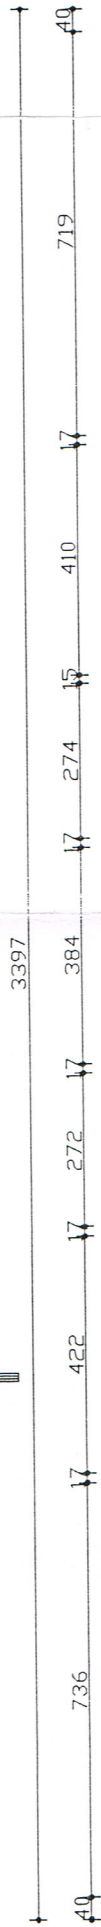

81

BLOK "F"

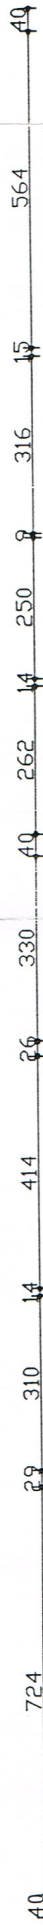

I.



"N"

Numer porządkowy
klatki schodowej

		NR. 5/8 RTS.	
PROJEKT:	PT	tyt. SZPITAL	rej.
TRESC:	RZUT PODDASZA		
PROJEKTANT:	mgr inż. arch. J. FARAT		
ASISTENT:	tech. J. GŁOWSKI		
Projektowanie kompletne wszelkich obiektów budowlanych		data: 10/94r.	