
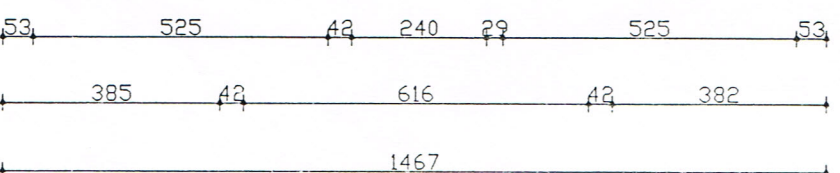
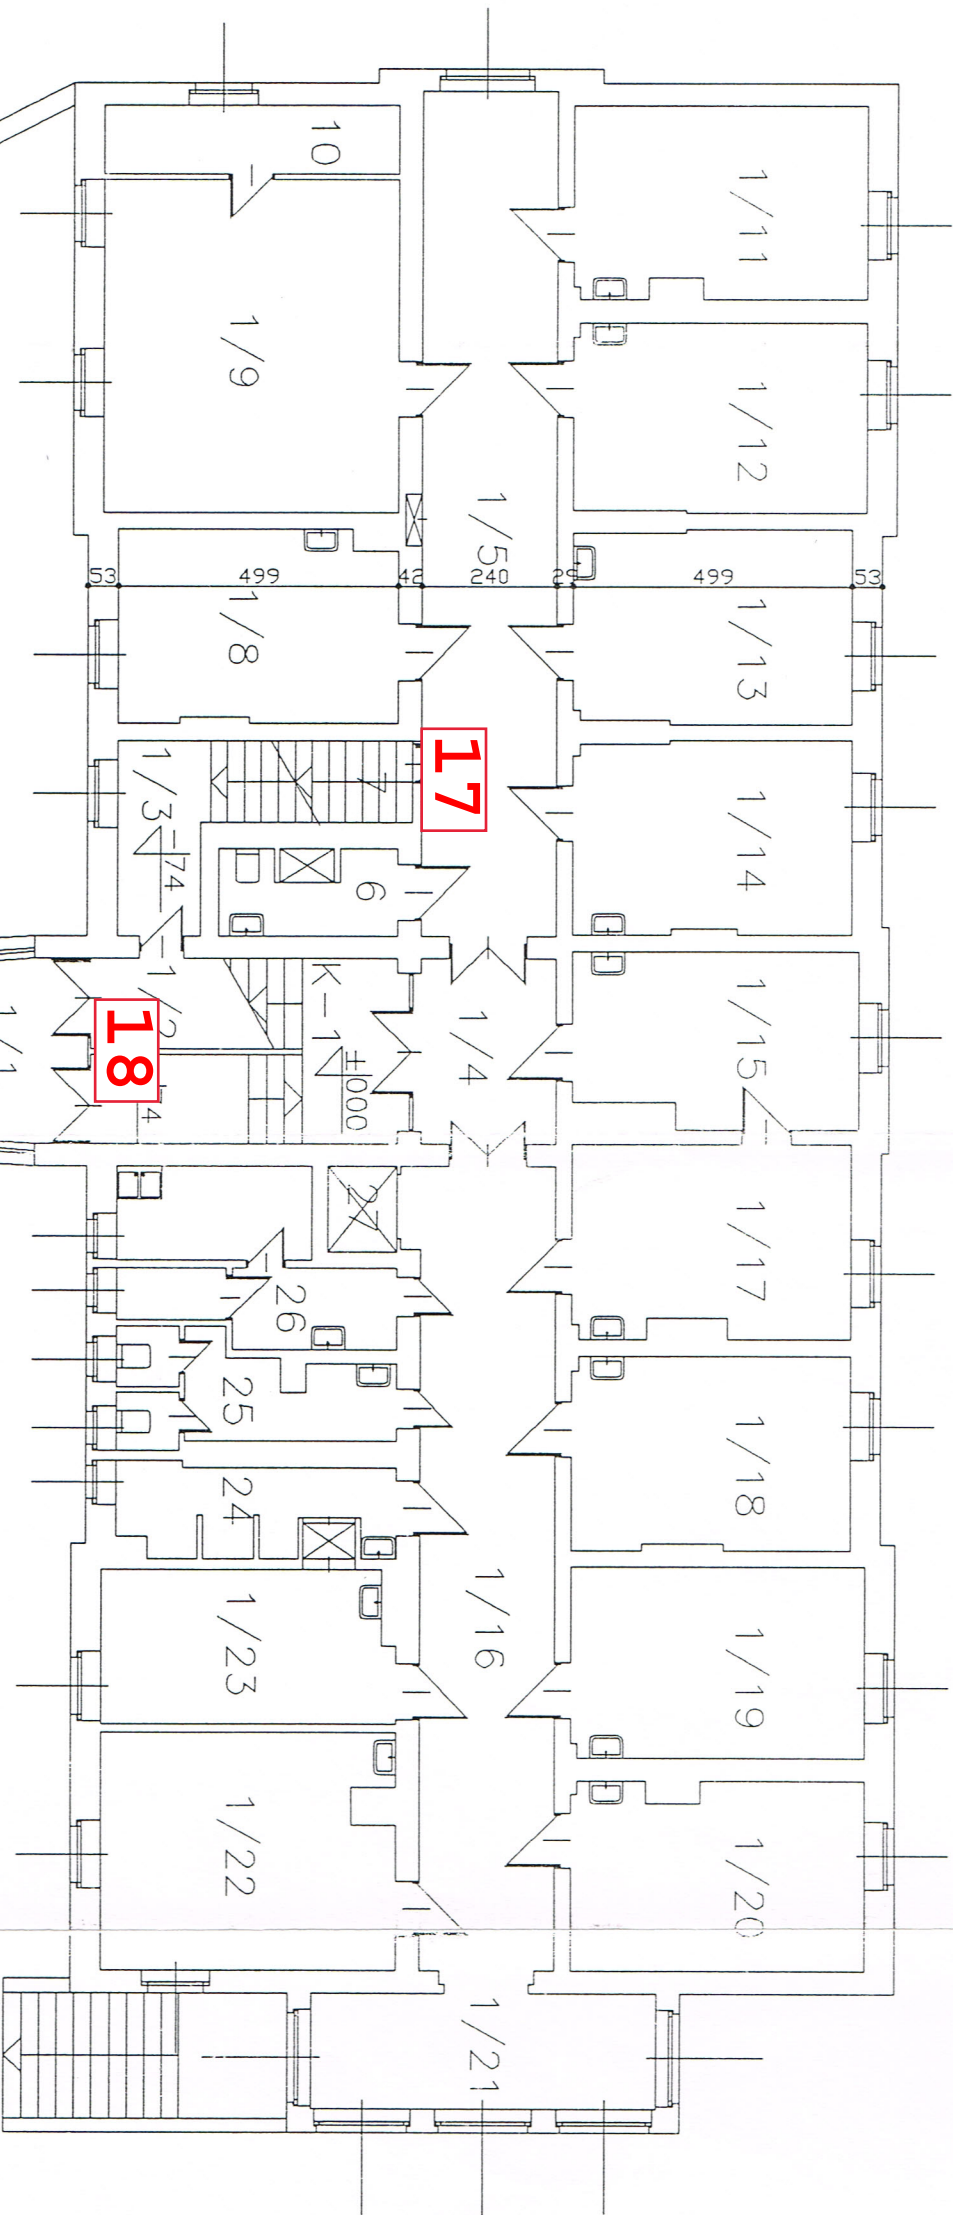


NR		POMIESZCZENIE	POW.	POSADZKA	NR		POMIESZCZENIE	POW.	POSADZKA
1/1		WATROLAP	7,74	LASTRICO	1/14		SALA CHORYCH	17,15	PCV
1/2		KORYTARZ	5,43	LASTRICO	1/15		SALA ZABIEGOWA	15,13	PCV
1/3		KORYTARZ	5,11	LASTRICO	1/16		KORYTARZ	34,43	PCV
K-1		KL. SCHODOWA	12,69	LASTRICO	1/17		DYŻURKA PIELEGIARNIARSKA	16,73	PCV
1/4		KORYTARZ	7,92	PCV	1/18		SALA CHORYCH	17,22	PCV
1/5		KORYTARZ	36,07	PCV	1/19		SALA CHORYCH	17,71	PCV
1/6		WC	4,97	TERRAKOTA	1/20		SALA CHORYCH	17,43	PCV
1/7		SCHODY	4,89	LASTRICO	1/21		SALA TELEWIZYJNA	12,81	PCV
1/8		SALA ZABIEGOWA	16,89	PCV	1/22		SALA CHORYCH	21,76	PCV
1/9		SALA ZABIEGOWA	31,13	PCV	1/23		POKOJ ODDZIALOWEU	13,98	PCV
1/10			6,35	PCV	1/24			7,50	PCV
1/11		POKOJ ORDYNATORA	17,70	PCV	1/25		WC	8,14	TERRAKOTA
1/12		POKOJ LEKERSKI	17,58	PCV	1/26		KUCHNIA	12,53	TERRAKOTA
1/13		SALA CHORYCH	16,94	PCV	1/27		WINDA	1,90	
SUMA			405,83	m ²					

"Nr" Numer porządkowy klatki schodowej

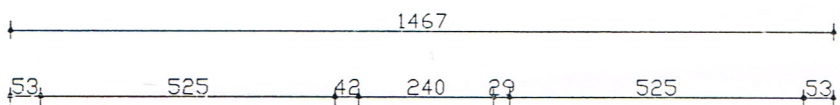

BLOK "E"

WSKOWE BUREAU PROJEKTOW BUDOWLANICH
POZNAŃ-AL. NIEPODLEGŁOŚCI 53

NR. 2/8
RYS.

PROJEKT:	PT	yr. SZPITAL	rej.
TRZEC:	RZUT PARTERU		
PROJEKTANT:	mgr inż. arch. J. FARAT		
ASISTENT:	tech. J. GŁOWSKI		
Projektowanie kompleksowej realizacji obiektu budowlanego			data: 10/2014