

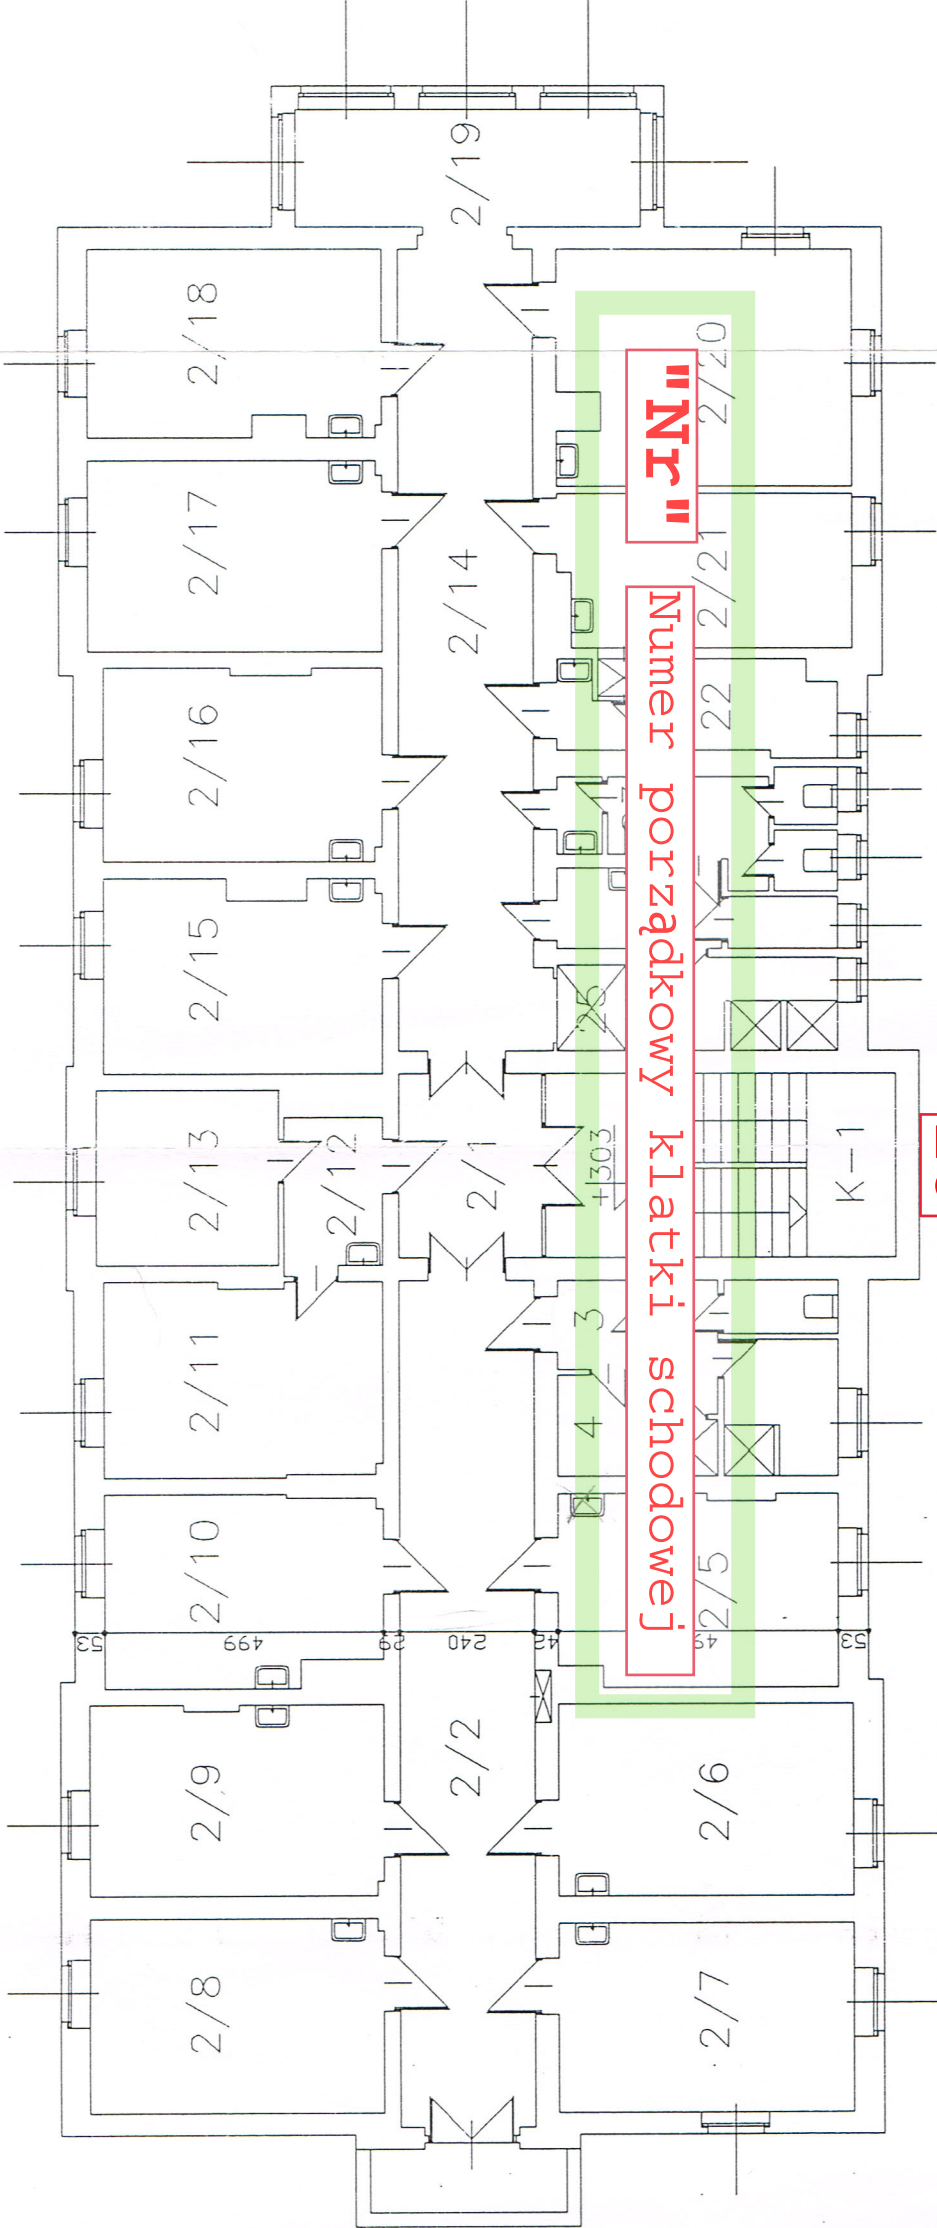
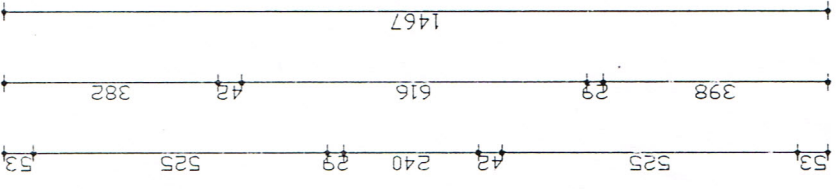


NR	POMIESZCZENIE	POW.	POSADZKA	NR	POMIESZCZENIE	POW.	POSADZKA
K-1	KL. SCHODOWA	20,38	LASTRIGO	2/13	DYŻURKA LEKARSKA	10,20	PCV
2/1	KORYTARZ	5,43	PCV	2/14	KORYTARZ	34,43	PCV
2/2	KORYTARZ	36,07	PCV	2/15	SALA ZABIEGOWA	16,73	PCV
2/3	WEZEL SANITARNY	14,07	TERRAKOTA	2/16	SALA CHORYCH	17,22	PCV
2/4	MAGAZYNEK	2,95	PCV	2/17	SALA CHORYCH	17,71	PCV
2/5	IZOLATKA	16,89	PCV	2/18	SALA CHORYCH	17,43	PCV
2/6	SALA CHORYCH	17,85	PCV	2/19	SALA TELEWIZYJNA	12,81	PCV
2/7	SALA CHORYCH	17,64	PCV	2/20	SALA CHORYCH	21,76	PCV
2/8	SALA CHORYCH	18,08	PCV	2/21	KUCHNIA	13,98	TERRAKOTA
2/9	POKÓJ DZIENNY	17,89	PCV	2/22	SZATNIA	7,50	PCV
2/10	DYŻURKA PIELEGNIARSKA	16,35	PCV	2/23	WC	2,47	TERRAKOTA
2/11	PRZEDSIONEK	17,07	PCV	2/24	WEZEL SANITARNY	18,66	TERRAKOTA
2/12	POKÓJ LEKARZY	4,78	PCV	2/25	WINDA	1,90	
SUMA						398,25	m ²

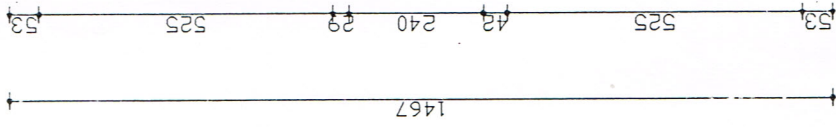

18

BLOK "E"

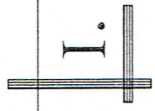

		WOJSKOWE BIURO PROJEKTOW BUDOWLANYCH POZNAŃ-AL. NEPODLEGŁOŚCI 53		NR. 3/8 RYS.	
PROJEKT:	PT	tyt.	SZPITAL	rej.	
TRZEC:	RZUT I PIETRA				skala: —
PROJEKTANT:	mgr inż. arch. J. FARAT				
ASYSTENT:	tech. J. GŁOWSKI				
Projektowane kompleksowo wszelkich obiektów budowlanych					Data: 10/94r.