LP	NAZWA POMIESZCZENIA	POWIERZCHNIA	POSADZKA
KL/1	KLATKA SCHODOWA	18,0	LASTRYKO
2/1	HALL	69,41	LASTRYKO
2/2	KORYTARZ	85,25	PCW
2/3	POKOJ CHORYCH	13,61	PCW
2/4	-II-	14,57	PCW
2/5	-II-	14,57	PCW
2/6	-II-	14,57	PCW
2/7	-II-	14,21	PCW
2/8	-II-	14,21	PCW
2/9	-II-	14,57	PCW

LP	NAZWA POMIESZCZENIA	POWIERZCHNIA	POSADZKA
2/10	W-C	3,27	TERRAKOTA
2/11	BRUDOWNIK	10,89	TERRAKOTA
2/12	POKOJ CHORYCH	14,57	PCW
2/13	POKOJ PRZEDOPERACYJNY	14,57	TERRAKOTA
2/14	SALA OPERACYJNA	29,75	TERRAKOTA
2/15	STERYLIZACJA	7,05	TERRAKOTA
2/16	UMYWALNIA LEKARZY	7,40	-II-
2/17	POKOJ POOPERACYJNY	24,71	PCW
2/18	POKOJ ANESTEZJOLOGA	11,98	PCW
KL/2	KLATKA SCHODOWA	18,0	LASTRYKO

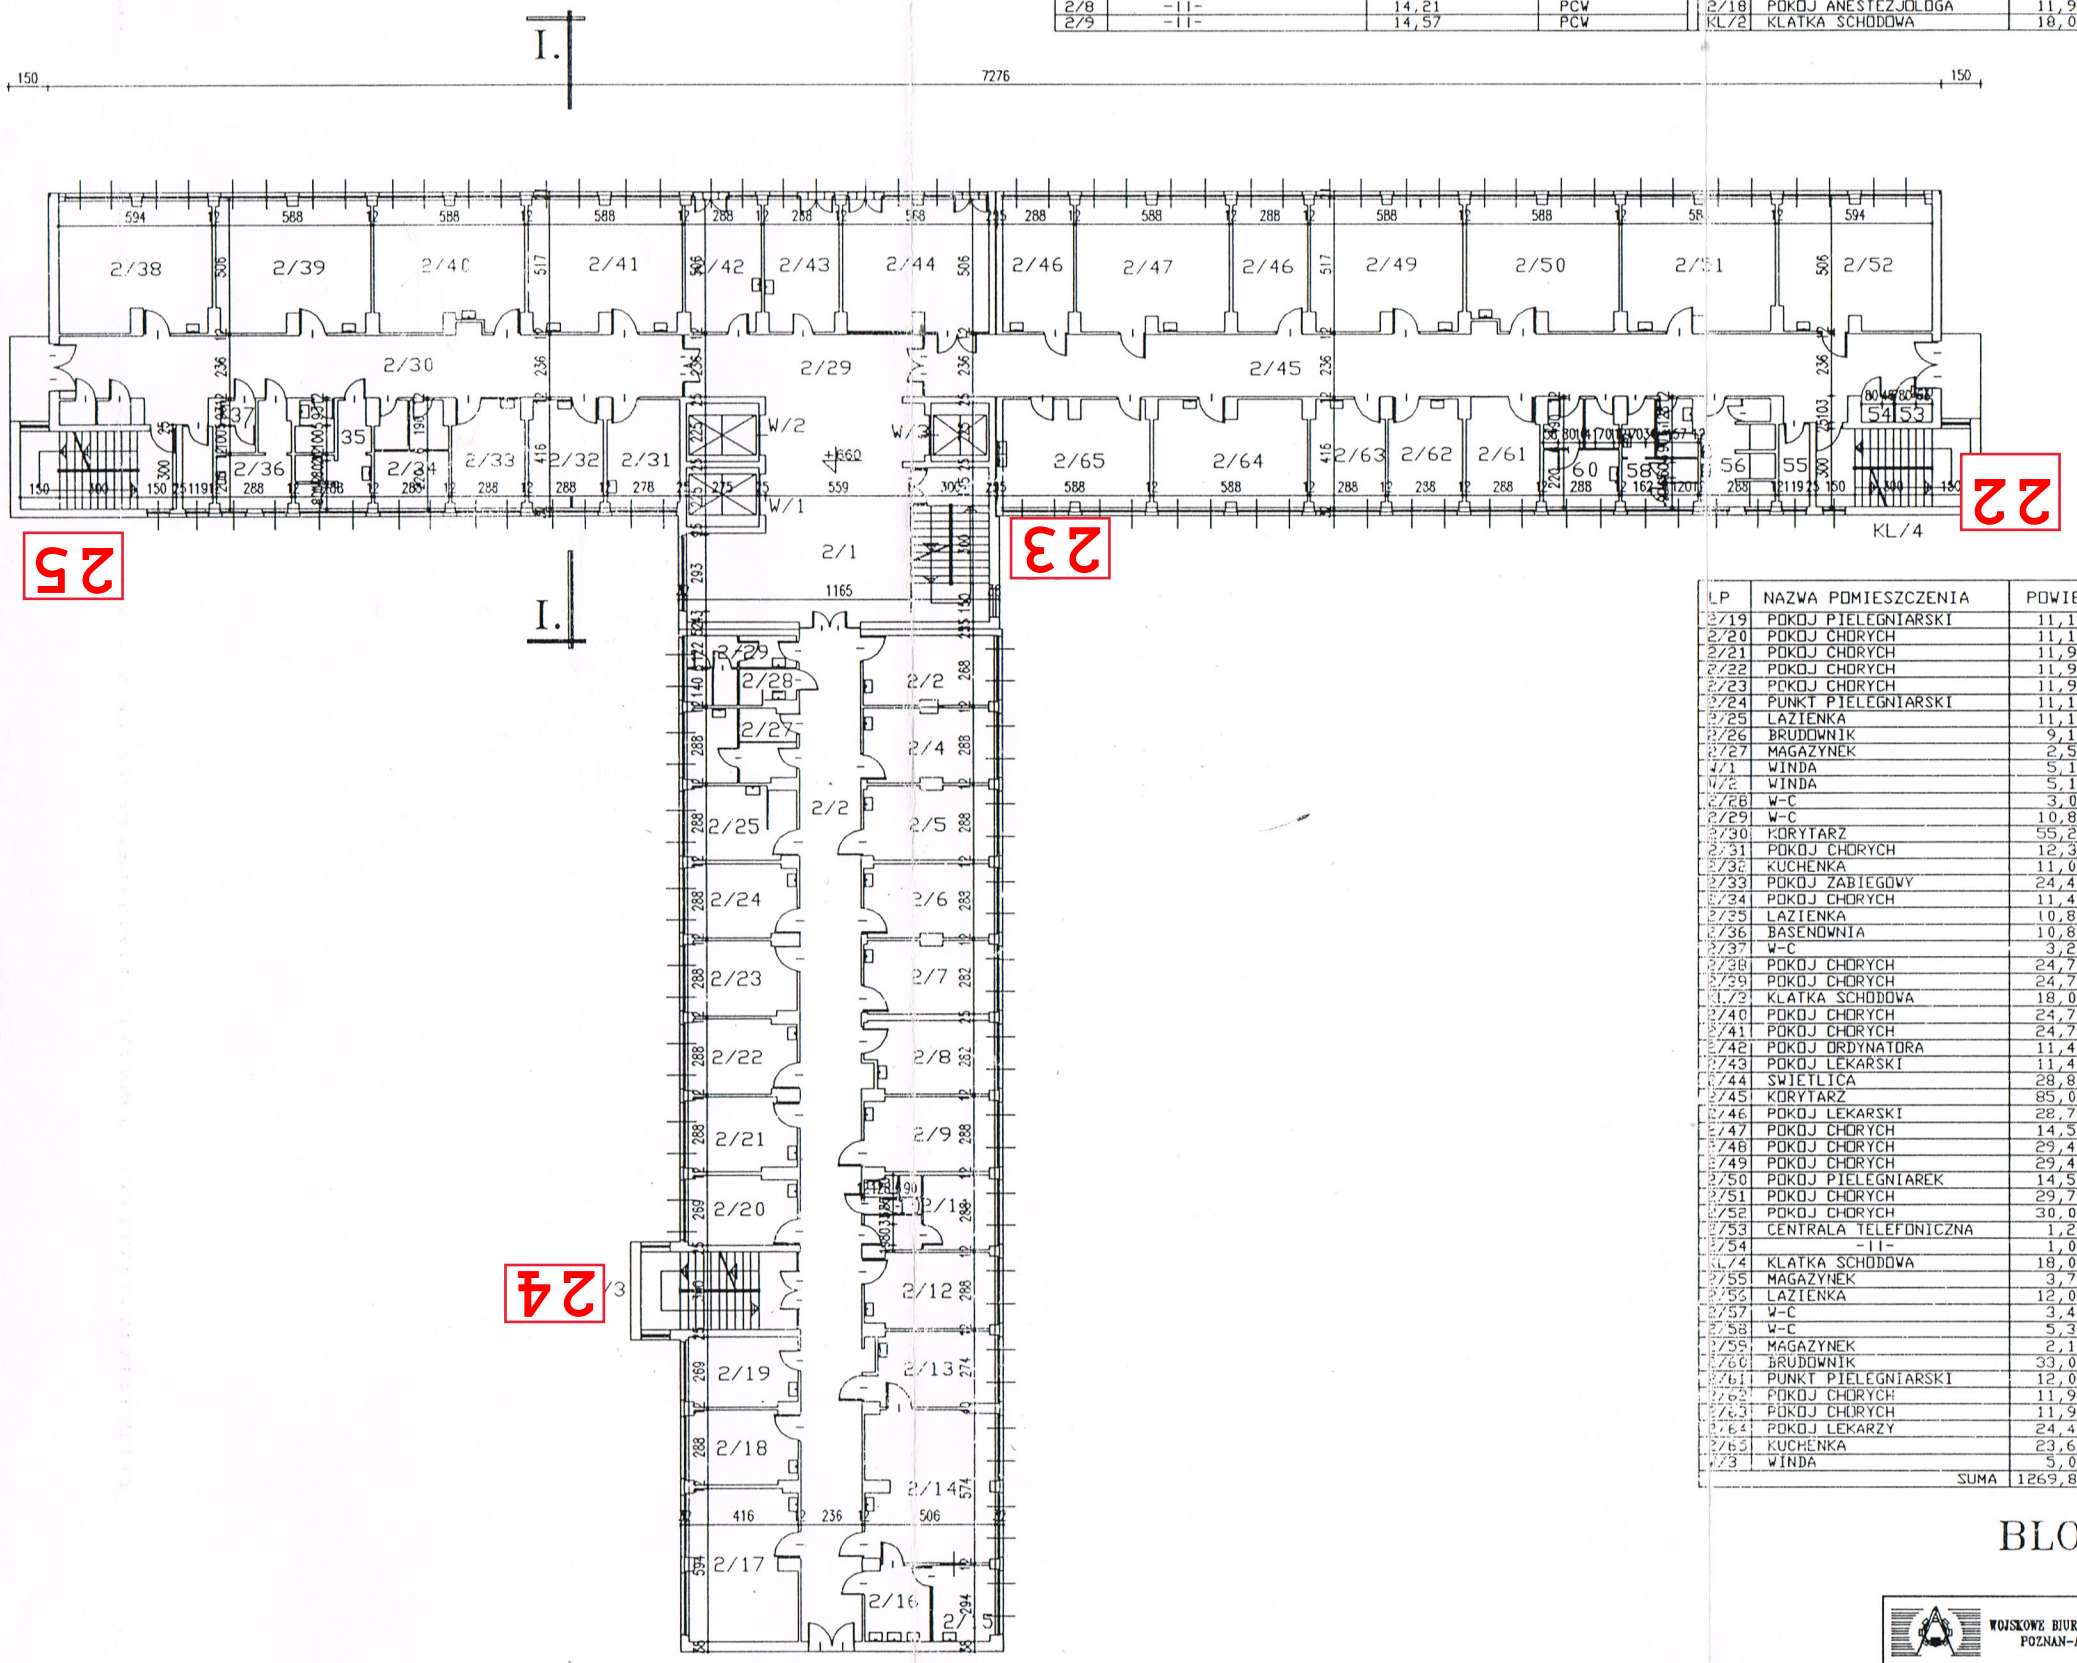

LP	NAZWA POMIESZCZENIA	POWIERZCHNIA	POSADZKA
2/19	POKOJ PIELEGNIARSKI	11,19	PCW
2/20	POKOJ CHORYCH	11,19	PCW
2/21	POKOJ CHORYCH	11,98	PCW
2/22	POKOJ CHORYCH	11,98	PCW
2/23	POKOJ CHORYCH	11,98	PCW
2/24	PUNKT PIELEGNIARSKI	11,19	PCW
2/25	LAZIENKA	11,19	TERRAKOTA
2/26	BRUDOWNIK	9,14	TERRAKOTA
2/27	MAGAZYNEK	2,54	TERRAKOTA
W/1	WINDA	5,10	
W/2	WINDA	5,10	
2/28	W-C	3,00	TERRAKOTA
2/29	W-C	10,89	TERRAKOTA
2/30	KORYTARZ	55,20	PCW
2/31	POKOJ CHORYCH	12,30	PCW
2/32	KUCHENKA	11,00	PCW
2/33	POKOJ ZABIEGOWY	24,40	PCW
2/34	POKOJ CHORYCH	11,47	PCW
2/35	LAZIENKA	10,80	TERRAKOTA
2/36	BASENOWNIA	10,80	TERRAKOTA
2/37	W-C	3,20	TERRAKOTA
2/38	POKOJ CHORYCH	24,71	PCW
2/39	POKOJ CHORYCH	24,71	PCW
KL/3	KLATKA SCHODOWA	18,0	TERRAKOTA
2/40	POKOJ CHORYCH	24,71	PCW
2/41	POKOJ CHORYCH	24,71	PCW
2/42	POKOJ ORDYNATORA	11,40	PCW
2/43	POKOJ LEKARSKI	11,40	PCW
2/44	SWIETLICA	28,80	PCW
2/45	KORYTARZ	85,00	PCW
2/46	POKOJ LEKARSKI	28,76	PCW
2/47	POKOJ CHORYCH	14,57	PCW
2/48	POKOJ CHORYCH	29,40	PCW
2/49	POKOJ CHORYCH	29,40	PCW
2/50	POKOJ PIELEGNIAREK	14,57	PCW
2/51	POKOJ CHORYCH	29,75	PCW
2/52	POKOJ CHORYCH	30,00	PCW
2/53	CENTRALA TELEFONICZNA	1,26	PCW
2/54	-II-	1,08	PCW
KL/4	KLATKA SCHODOWA	18,00	LASTRYKO
2/55	MAGAZYNEK	3,72	LASTRYKO
2/56	LAZIENKA	12,00	TERRAKOTA
2/57	W-C	3,43	TERRAKOTA
2/58	W-C	5,35	TERRAKOTA
2/59	MAGAZYNEK	2,18	LASTRYKO
2/60	BRUDOWNIK	33,00	TERRAKOTA
2/61	PUNKT PIELEGNIARSKI	12,00	PCW
2/62	POKOJ CHORYCH	11,98	PCW
2/63	POKOJ CHORYCH	11,98	PCW
2/64	POKOJ LEKARZY	24,46	PCW
2/65	KUCHENKA	23,67	TERRAKOTA
W/3	WINDA	5,06	
	SUMA	1269,86	

BLOK "L"

WOJSKOWE BIURO PROJEKTOW BUDOWLANYCH POZNAN-AL. NIEPODLEGLOSCI 63			NR. 4/10 RYS.
PROJEKT:	PT	tyt. SZPITAL	rej.
TRESC:	RZUT II PIETRA		skala:
PROJEKTANT:	mgr inż. arch. J. FARAT		
ASYSTENT:	tech. J. GŁOWSKI		
Projektowanie komputerowe wszelkich obiektów budowlanych			data: 10/94r

"NR" Numer porządkowy klatki schodowej