


LP	NAZWA POMIESZCZENIA	POWIERZCHNIA	POSADZKA
1	HALL	77,01	LASTRIKO
2	KORYTARZ	48,28	LASTRIKO
3	POKOJ	13,77	PCV
4	SALA	12,77	PCV
5		14,06	PCV
6		11,04	PCV
7		3,23	PCV
8		13,47	PCV
9	POKOJ BADAŃ	12,85	TERRAKOTA
10	KORYTARZ	14,07	LASTRIKO

LP	NAZWA POMIESZCZENIA	POWIERZCHNIA	POSADZKA
11	REJESTRACJA	14,47	PCV
12	KORYTARZ	27,82	LASTRIKO
13	PIELĘGNIARKA SPOŁECZNA	6,19	PCV
14	PRZEDSIONIEK	8,08	PCV
15	POCZEKALNA	14,51	PCV
16		22,63	PCV
17	KORYTARZ	13,22	LASTRIKO
18	LAZIENKA	7,41	LASTRIKO
19	WC	2,54	LASTRIKO
KL/2	KLATKA SCHODOWA	17,82	LASTRIKO

7276

159

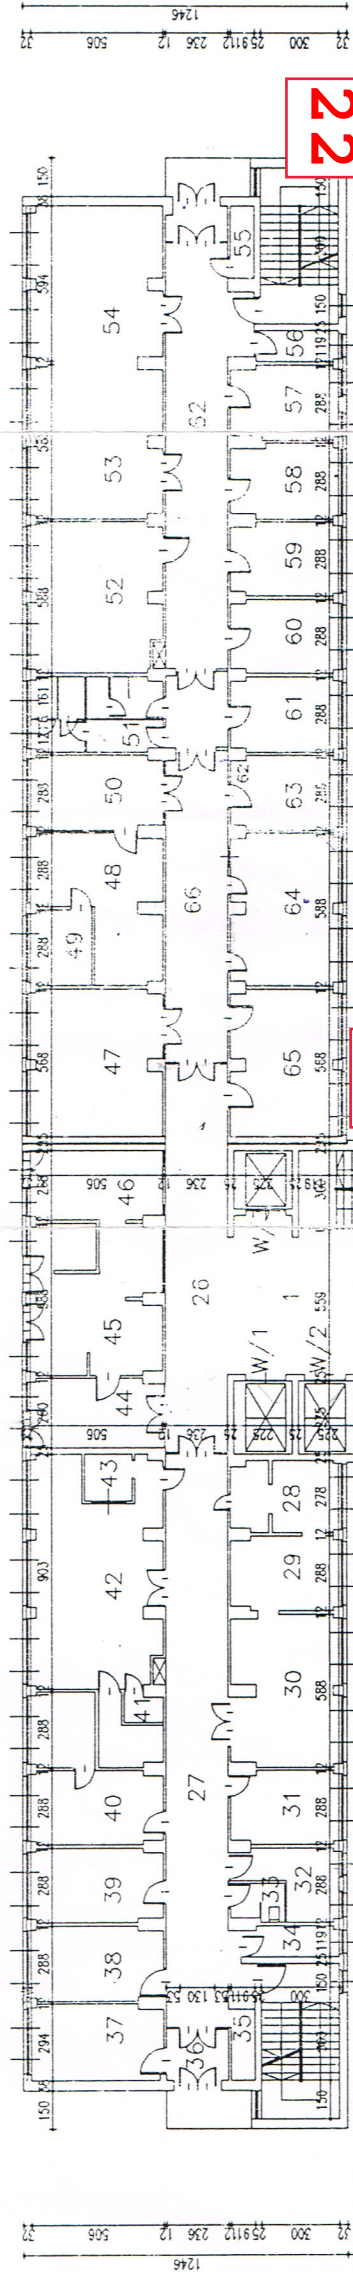

25

23

22

LP	NAZWA POMIESZCZENIA	POWIERZCHNIA	POSADZKA
20	POKOJ	11,61	PCV
21	SZATNIA	24,23	LASTRIKO
22	IZBA PRZYTĘC	22,76	PCV
23		9,31	
24		1,44	
25		10,95	
26	KORYTARZ	34,46	LASTRIKO
27	PUNKT PIELĘGNIARSKI	53,33	PCV
28	POKOJ	11,33	PCV
29	STERYLIZACJA	11,48	TERRAKOTA
30	GABINET	23,45	PCV
31	LABORATORIUM	11,65	TERRAKOTA
32	W-C	7,16	LASTRIKO
33	KLATKA SCHODOWA	2,67	LASTRIKO
34	MAGAZYN	4,06	LASTRIKO
KL/3		18,00	LASTRIKO
35	MAGAZYN	2,50	LASTRIKO
36	PRZEDSIONIEK	4,69	TERRAKOTA
37	LABORATORIUM	14,58	TERRAKOTA
38	LABORAT.	14,34	TERRAKOTA
39	LABORAT.	14,34	TERRAKOTA
40	CIEMNIA	21,44	TERRAKOTA
41	MAGAZYN	1,54	LASTRIKO
42	RIG	45,17	PCV
43	STEROWNIA	3,21	LASTRIKO
44	SALA	12,85	PCV
45	BUFET	29,57	PCV
46	ZAPLECZE	13,55	PCV
47	POKOJ MEDYCZNY	28,60	TERRAKOTA
48	POKOJ	21,18	PCV
49	MAGAZYN	6,86	LASTRIKO
50	SKLEP	14,46	PCV
51	LAZIENKA + W-C	14,05	LASTRIKO
52	POKOJ POMOCY NAUKOWYCH	28,60	PCV
53	POKOJ PSYCHOLOGA	29,52	PCV
54	SALA WYKLADOWA	28,91	PCV
55	MAGAZYN	2,53	LASTRIKO
KL/4	KLATKA SCHODOWA	17,75	LASTRIKO
56	MAGAZYN	3,64	LASTRIKO
57	PRACOWNIA	11,50	LASTRIKO
58	PSYCHOLOG KLINICZNY	11,50	PCV
59	GABINET	11,50	PCV
60	POKOJ	11,50	PCV
61	BIURO MAGAZ.	11,50	PCV
62	KORYTARZ	38,85	LASTRIKO
63	PRZEDSIONIEK	11,50	LASTRIKO
64	SZATNIA	23,81	PCV
65	SALA WYFISOWA	23,12	PCV
66	KORYTARZ + PRZEDSIONIEK	27,64	LASTRIKO
SUMA		1163,38	

BLOK "L"

		PROJEKT: PT		tytuł: SZPITAL		rej.	
POZNAŃ-AL. NIEPODLEGŁOŚCI 63		TEREC: RZUT PARTERU		skala: -			
		PROJEKTANT: mgr inż. arch. J. FARAT					
		ASYSTENT: tech. J. GŁOWSKI					
		Projektanta komputerowo sprawdza: inżynier				data: 10.09.17	

"Nr"

Numer porządkowy klatki schodowej