


SCHEMAT TECHNOLOGICZNY KOTŁOWNI

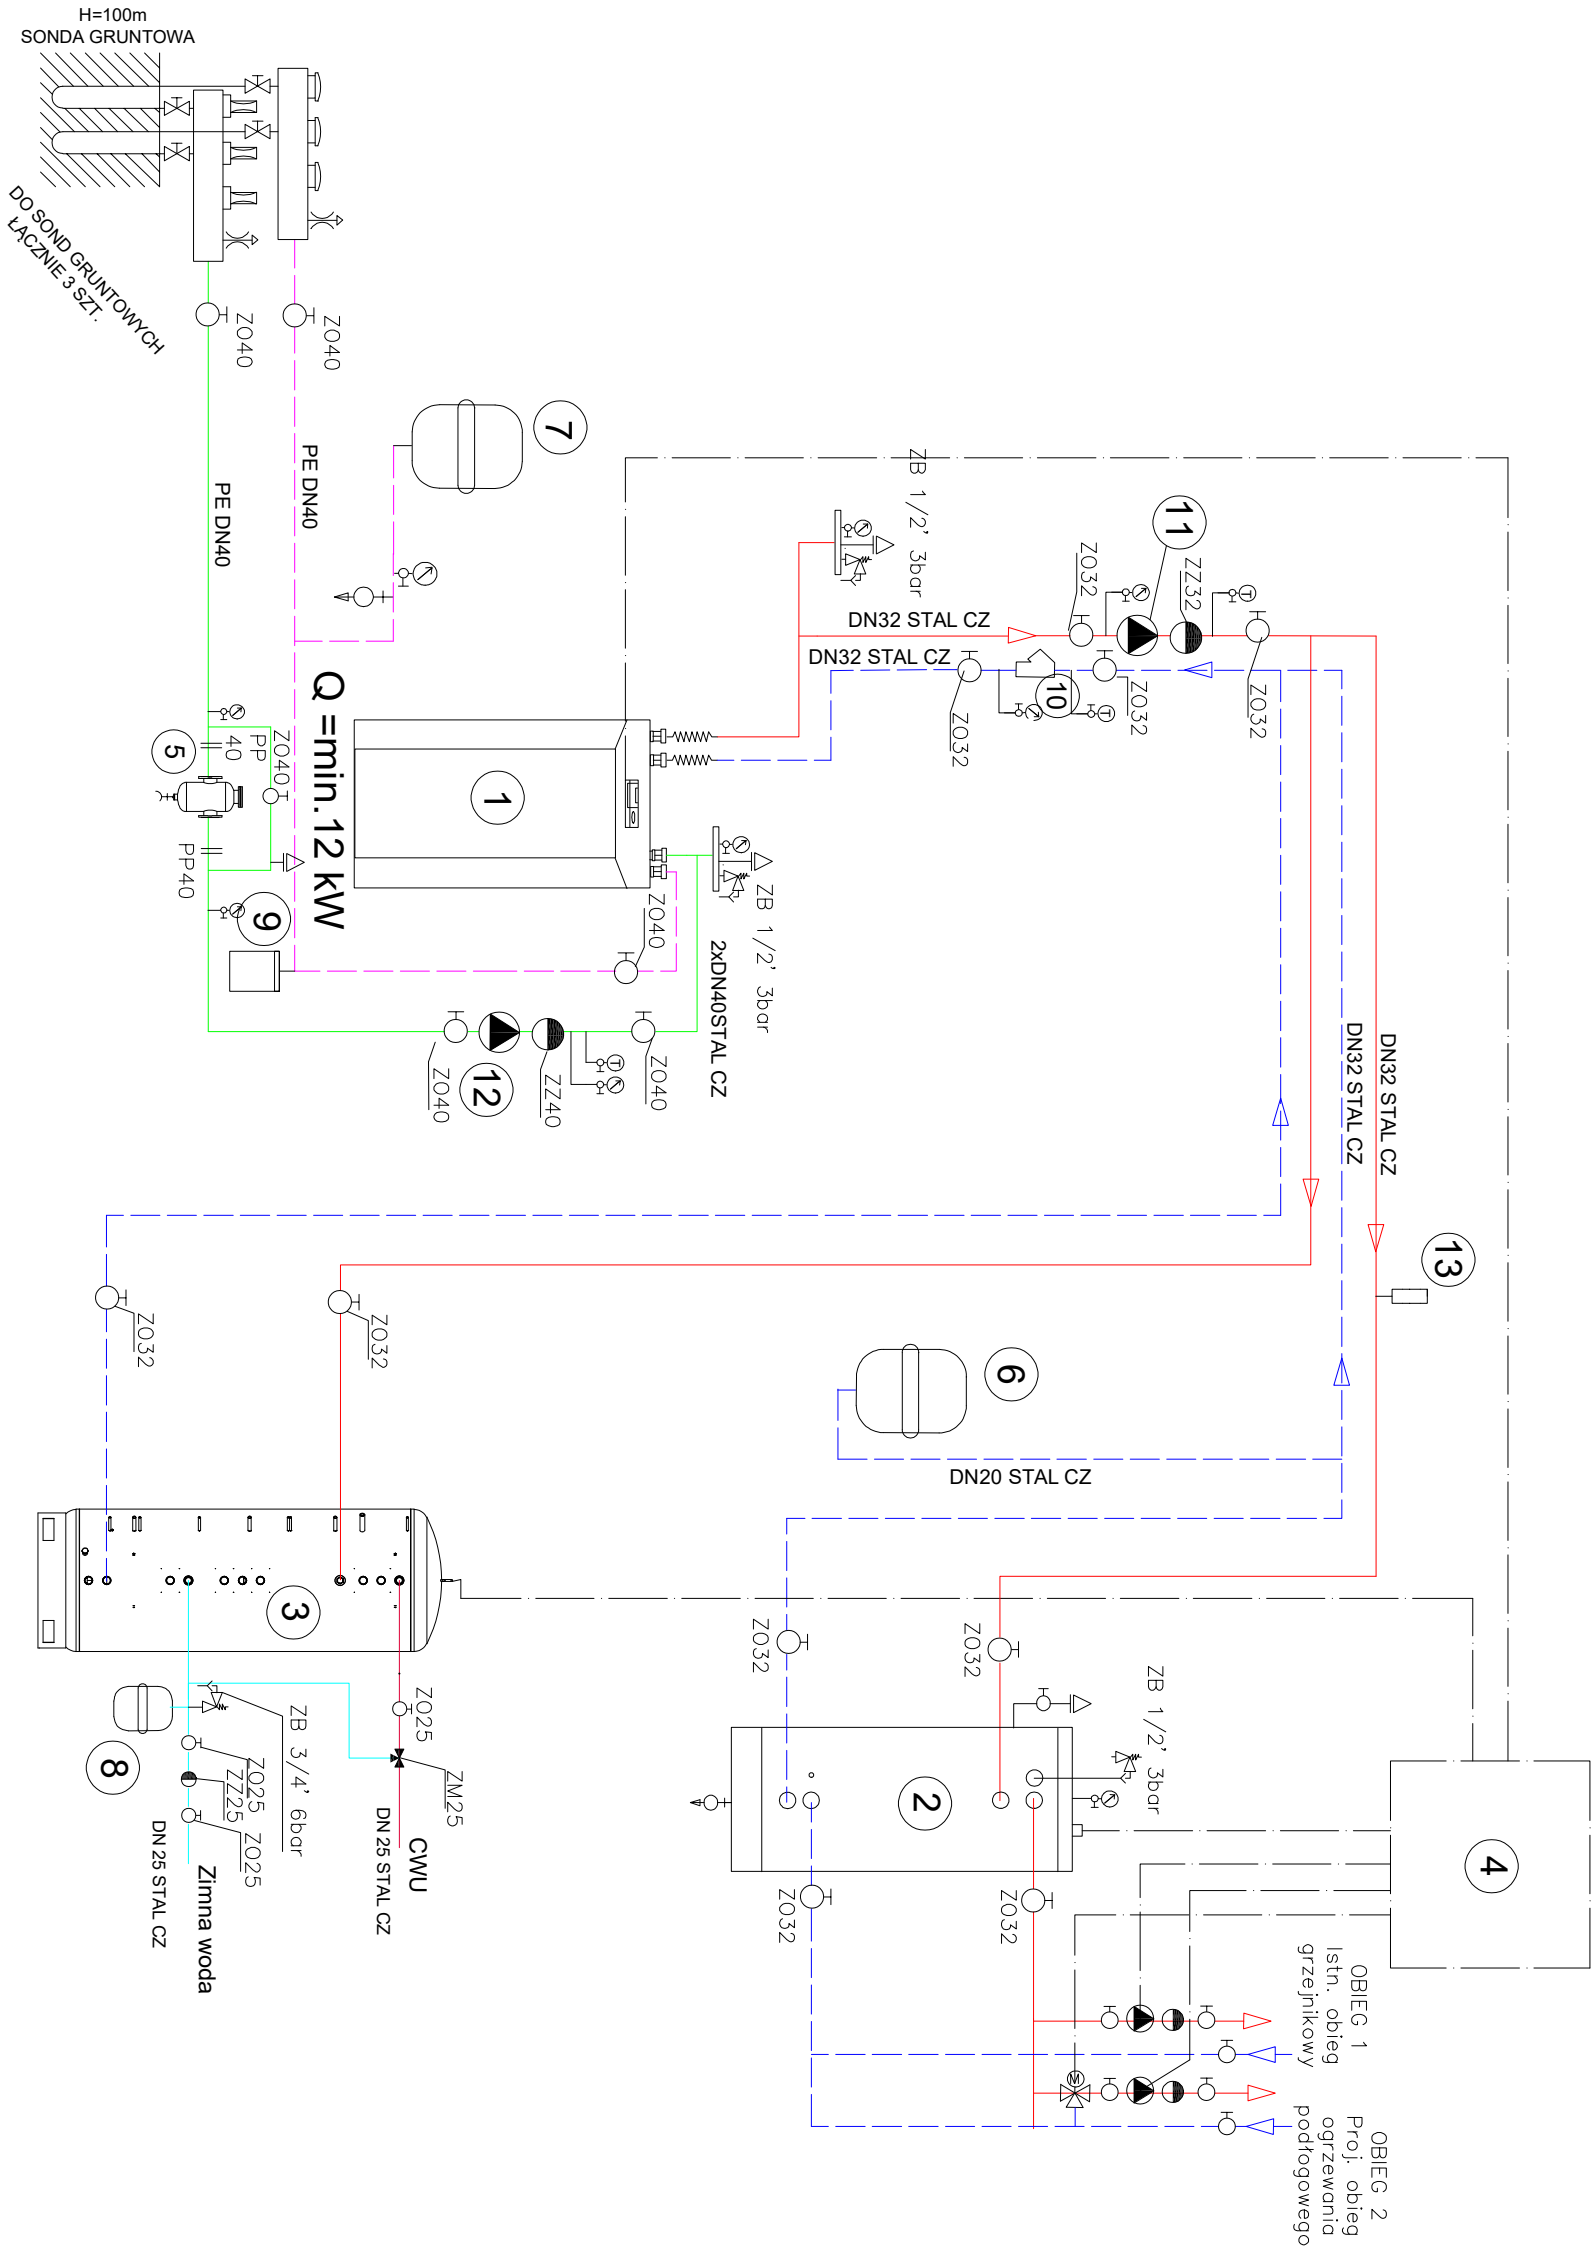

OZNACZENIA

- ZO zawór odcinający
- ZZ zawór zwrotny
- ZM zawór trójdrogowy mieszający
- ZP zawór trójdrogowy przełączający
- PP przepustnice
- ZB zawór bezpieczeństwa

LEGENDA

- Pompa ciepła solanka/woda min. 12 kW
- Zbiornik buforowy 400 l
- Zasobnik cwu 300 l
- Regulator – automatyka sterująca
- Magnetodmławacz DN40
- Naczynie wzbiorcze górnego źródła 50l
- Naczynie wzbiorcze dolnego źródła 25l
- Naczynie wzbiorcze cwu 12l
- Czujnik ciśnienia solanki
- Filtr siatkowy DN32
- Pompa obiegowa górnego źródła 32/60
- Pompa obiegowa dolnego źródła 40/60

PHU Hydrobud Stanisław Kuźmiński ul. Główna 37/1 18–214 Klukowo tel. 602–593–982	
TYTUŁ:	Modernizacja świetlicy w miejscowości Chmielewo
INWESTOR:	GINA ZARĘBY KOŚCIELNE
ADRES INWESTYCJI: dz. nr geod. 191, Chmielewo 52 07–323, Zaręby Kościelne	PODPIS:
PROJEKTANT:	mgr inż. Stanisław Kuźmiński
Upr. Nr ŁOM 6/87, UAN 7342–2/92, PDL/0075/PWBS/19	PODPIS:
ASISTENT PROJEKTANTA:	mgr inż. Klaudia Mierzwińska
SKALA:	BRANŻA: Sanitarna
B/S	
FAZA PROJEKTU:	BUDOWLANY
TYTUŁ RYSUNKU:	SCHEMAT TECHNOLOGICZNY KOTŁOWNI
DATA:	18.03.2024 r.
NR RYSUNKU:	R.6