RZUT DACHU - STĘŻENIA POŁACIOWE POPRZECZNE W POZIOMIE PASA GÓRNEGO KRATOWNIC

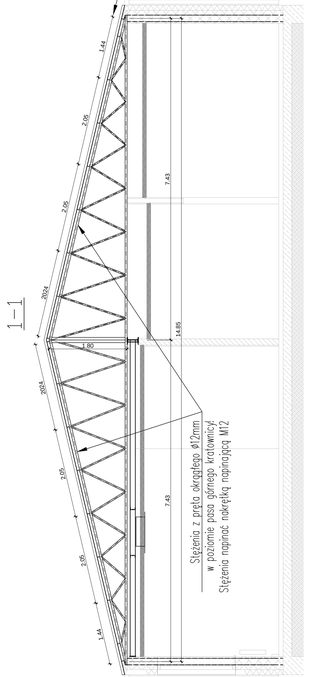

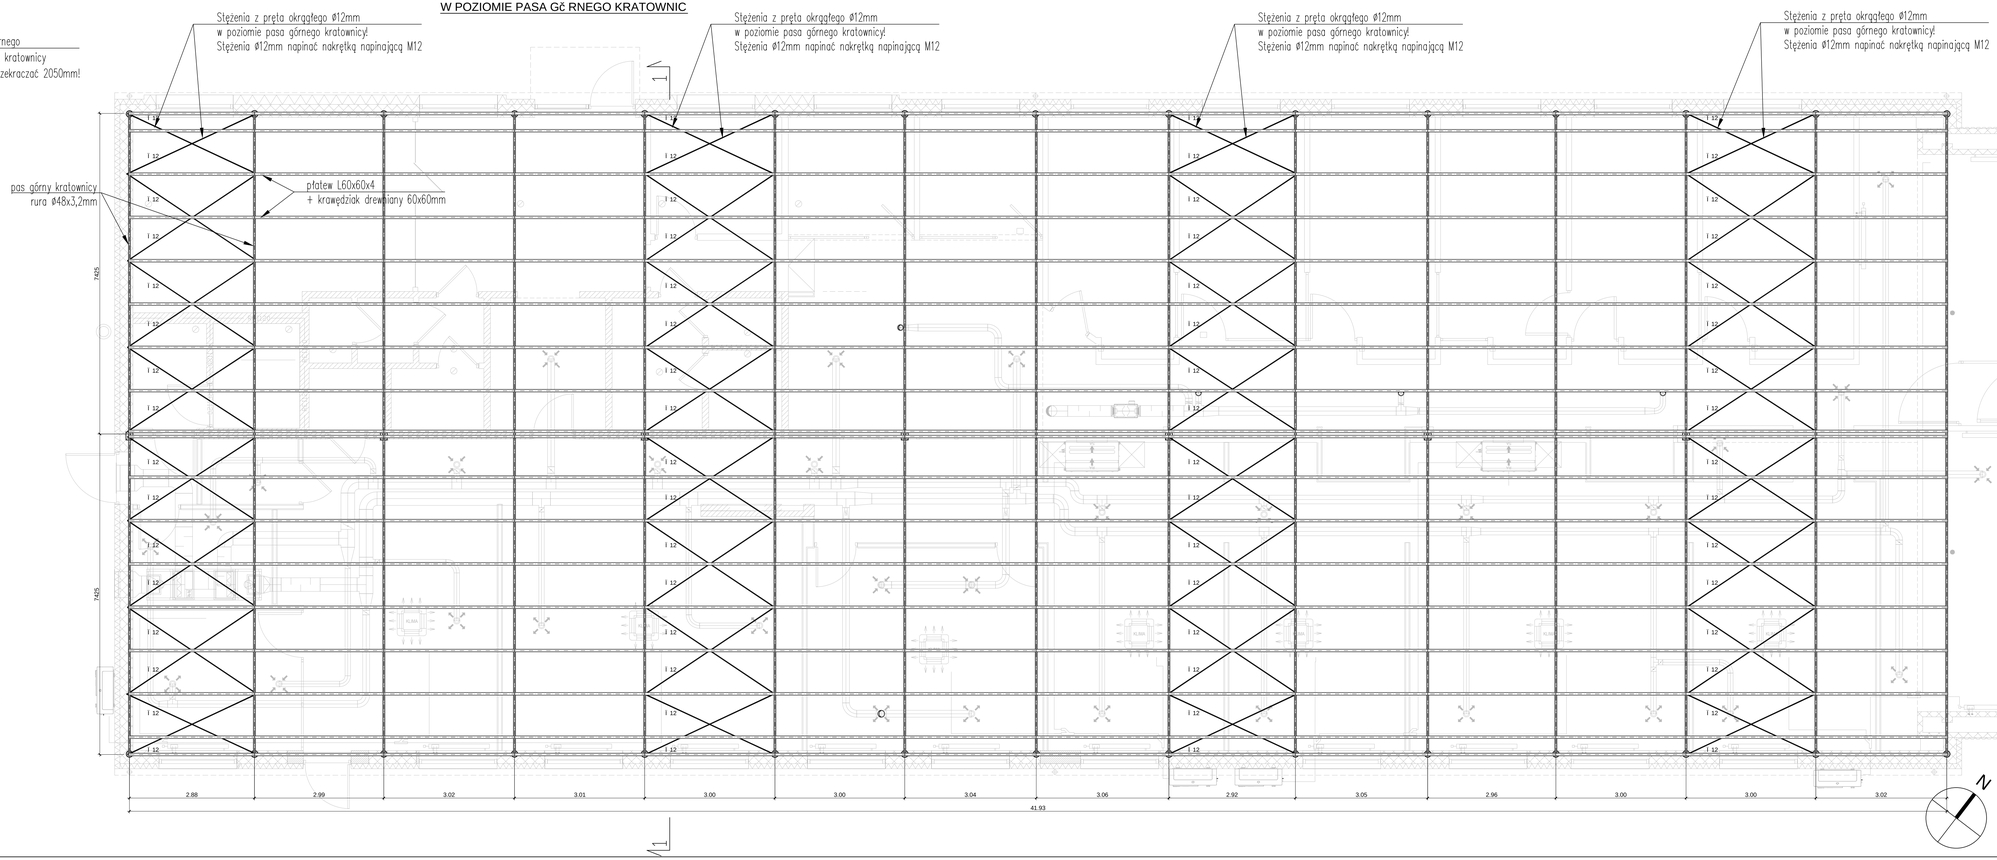

UWAGI:
Stal konstrukcyjna S235JR
Wymiary nieoznaczone w [m]

Klimatyzatory i kanały wentylacyjne oraz koryta kablowe należy opierać na nowoprojekt. belkach suflitowych C120 oraz podwieszać w wrzutach istniejących kratownic stropodachu.

REWIZJA A	15.03.2021	WYDANIE DO POZWOLENIA NA BUDOWĘ			
REWIZJA	DATA	OPIS ZMIAN	OPRACOWAŁ	SPRAWDZIŁ	

PROJEKT: PRZEBUDOWA WRAZ ZE ZMIANĄ SPOSOBU UŻYTKOWANIA POMIESZCZEŃ MAGAZYNOWYCH I POWIERZCHNI EKSPOZYCYJNEJ NA BIURA ORAZ WYDZIELENIE CZĘŚCI SOCJALNEJ W BUDYNKU USŁUGOWO - HANDLOWYM

ADRES: UL. KRZYWOUSTEGO 30, 56-400 OLEŚNICA
DZIAŁKA NR 11/6 AM37

INWESTOR: OSADKOWSKI S.A.
UL.KOLEJOWA 6
56-420 BIERUTÓW

PROJEKTANT: TOMASZ MOROZ ARCHITECTS
ul. Rzeźbiarska 11/5, 51-629 Wrocław
E: arkuje@vp.pl T: 0048 509 079 659

PROJEKTANT: mgr inż. Cezary Cegliarek

SPRAWDZIŁ: mgr. inż. Andrzej Nagiełek
nr ew. LDS/0070/96

OPRACOWANIE: -

CZYNNOŚCI SPRAWDZ.: -

STĘŻENIA PASA GÓRNEGO KRATOWNIC DACHOWYCH

DATA: 15.03.2021
SKALA: 1:50
FORMAT: A1+

NUMER PROJEKTU	STATUS PROJEKTU	BRANŻA	NR RYSUNKU	REWIZJA
2101	PB	KONS.	K-1	A