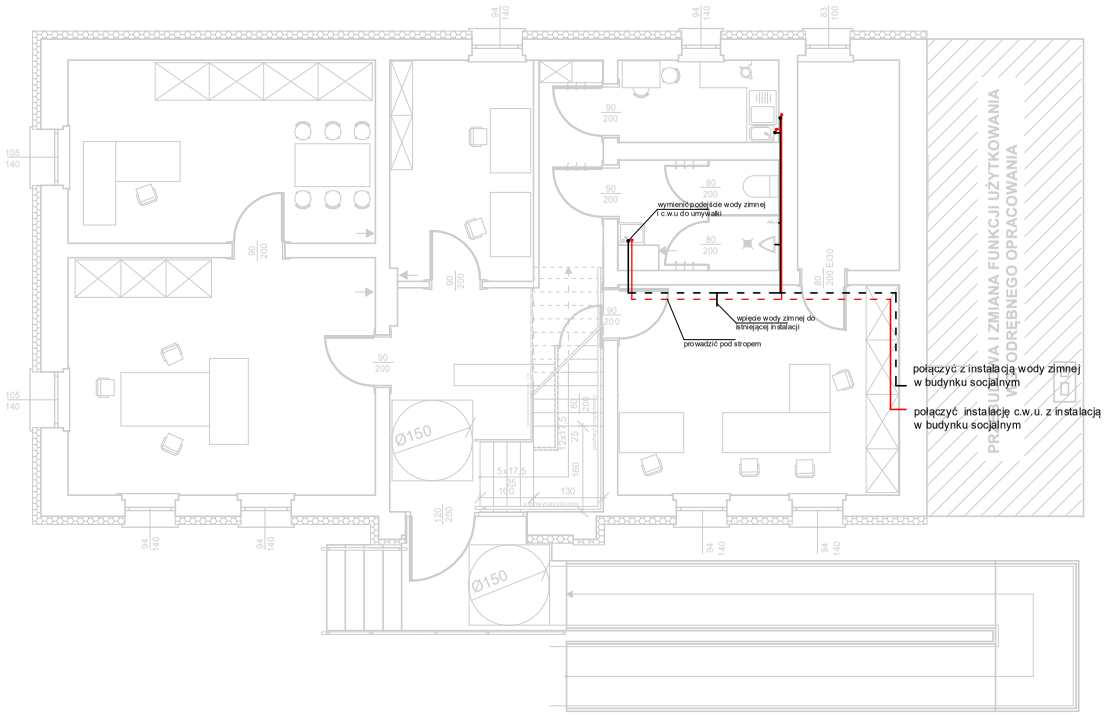

c.w.u.

woda zimna

RZUT PARTERU
INSTALACJA WODY ZIMNEJ I C.W.U
skala 1:100

PITERHOUSE PIOTR WOŹNIAK USŁUGI BUDOWLANE I INŻYNIERSKIE 64-113 OSIECZNA, GRODZISKO 1C			
TEMAT :	ZMIANA SPOSOBU UŻYTKOWANIA NIEUŻYTKOWEGO PODDASZA W BUDYNKU BIUROWYM NA POMIESZCZENIA BIUROWE WRAZ Z PRZEBUDOWĄ, W TYM TERMOMODERNIZACJĄ I ROZBUDOWĄ BUDYNKU		
BRANŻA :	SANITARNA		
INWESTOR :	ZAKŁAD GOSPODARKI KOMUNALNEJ I MIESZKANIOWEJ Gołaszyn 11, 63-940 Bojanowo	Nr rys.	S2
ADRES INWESTYCJI :	63-940 Bojanowo Gołaszyn 11	Str.	
PROJEKTANT SANITARNY	mgr inż. Leszek Wielebski upr. bud. Nr 411/82/Lo w sp. instalacyjnej w zakresie sieci i instalacji wodociągowych, kanalizacyjnych i c.o.		
data opracowania: czerwiec 2024			