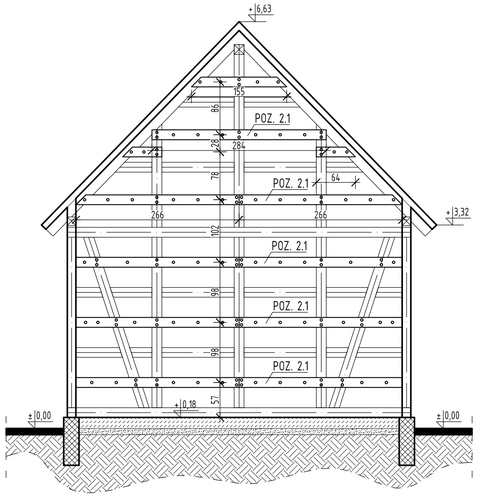


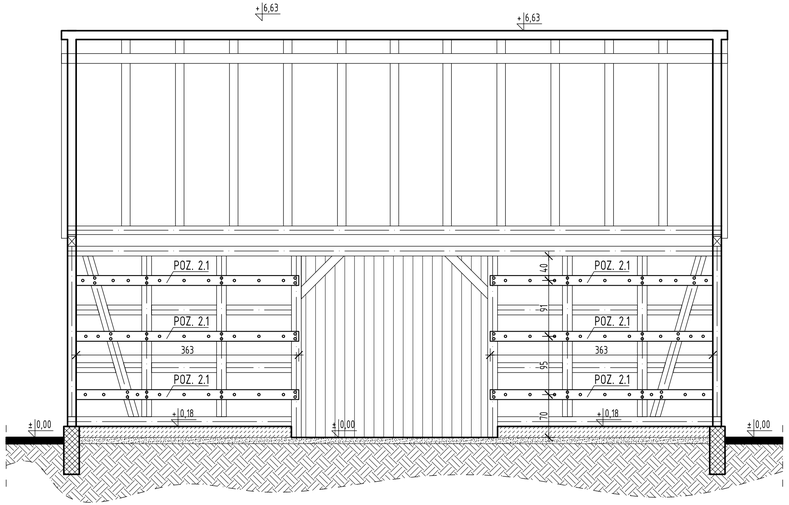


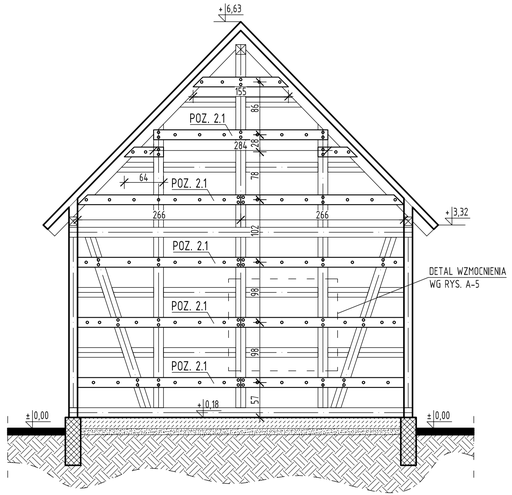


ZESTAWIENIE POZYCJI KONSTRUKCYJNYCH:

**POZ. 1 KONSTRUKCJA DREWNIANA ŚCIAN**
**POZ. 1.1 SŁUP DREWNIANY 16x16cm**
POZ. 1.2 SŁUP DREWNIANY 14x14cm
POZ. 1.3 BELKA DREWNIANA 16x16cm
POZ. 1.4 ZASTRZAŁ DREWNIANY 16x16cm
POZ. 1.5 PODWALINA 16x16cm

**POZ. 2 KONSTRUKCJA DREWNIANA ŚCIAN**
**POZ. 2.1 DESKA DREWNIANA 4x16cm**

## DREWNO C 24 - proj. deska 4x16 (POZ. 2.1)

Rysunek rozpatrywać łącznie z rysunkami architektonicznymi, konstrukcyjnymi oraz opisem technicznym.

Niniejszy rysunek nie może być kopiowany, ani w żaden sposób wykorzystywany bez zgody autorów. Wszelkie prawa zastrzeżone.

**PRACOWNIA PROJEKTOWA**
"GOYA" Sławomir Gierliński
Plac Niepodległości 32 | 62-035 Kórnik
e-mail biuro@gierlinski.pl, tel. 502 669 992

| | | | | | |
|---|---|---|---|---|---|
| Inwestor: | Miasto i Gmina Kórnik<br>Pl. Niepodległośc 1, 62-035 Kórnik | | | | |
| obiekt: | Budynek gospodarczy<br>Borówiec, ul. Szkolna 2, dz. ozn. nr ewid. 281, gmina Kórnik | | | | |
| branża: | Architektura – stan projektowany | | | | skala: 1:50 |
| temat rysunku: | KŁADY ŚCIAN W BUDYNKU | | | | nr rys. A-4 |
| | imię i nazwisko | nr uprawnień: | data: | podpis: | |
| Projektował: | MGR INŻ. SŁAWOMIR GIERLIŃSKI | WKP/0208/POOK/04 | 01.2020 | | |
| Projektował: | MGR INŻ. MARCIN PASZCZAK | WKP/0252/PWOK/17 | 01.2020 | | |
| Opracował: | MGR INŻ. HANNA GERTYCH | | 01.2020 | | |