
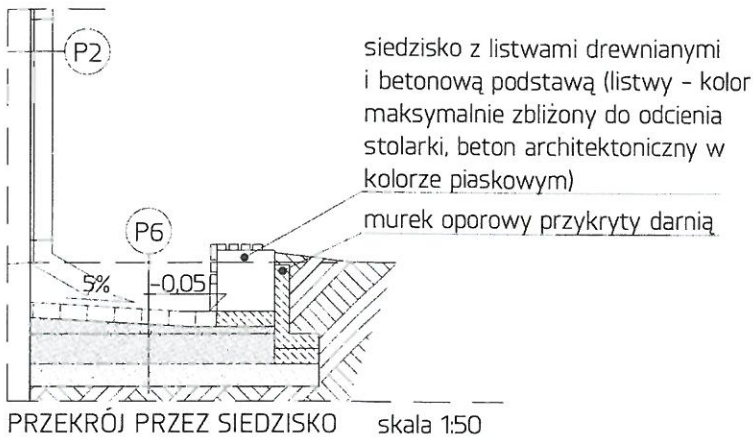
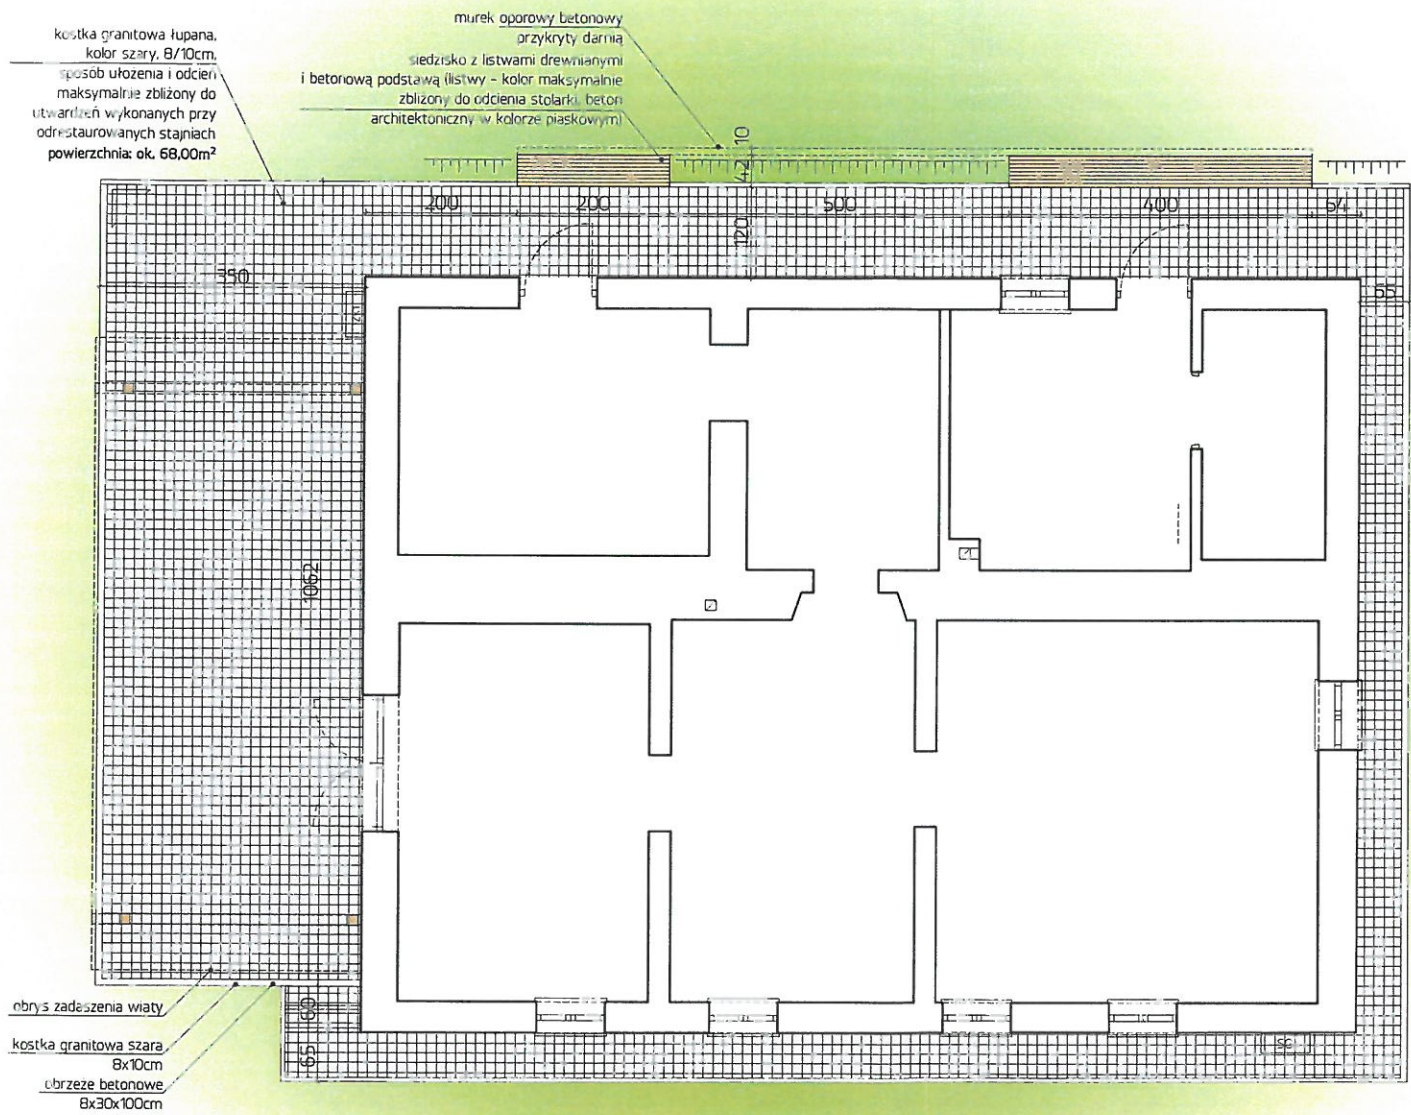


PROPONOWANA FORMA SIEDZISK
- listwy drewniane w kolorze zbliżonym do stolarki
- podstawa betonowa wykończona betonem architektonicznym w odcieniu piaskowym

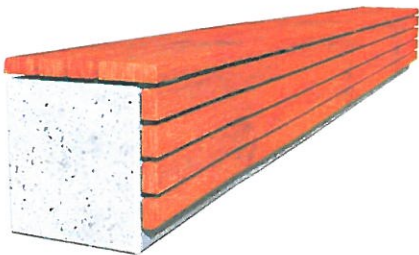

Wojewódzki Urząd Ochrony Zabytków
z siedzibą w Przemyśle
Delegatura w Rzeszowie
35-064 Rzeszów, ul. Mickiewicza 7
tel./fax 17 853-94-61, 17 853-94-62
NIP: 795-20-71-175

OBIĘKT:	PRZEBUDOWA (REMONT ZACHOWAWCZY) BUDYNKU RZĄDCY NALEŻĄCEGO DO ZESPOŁU PARKOWO-DWORSKIEGO I FOLWARCZNEGO NA DZ. NR 947/42 W WIŚNIOWEJ	
ADRES:	WIŚNIOWA, GM. WIŚNIOWA	
DZIAŁKA:	947/42, OBR. 0013 WIŚNIOWA	
INWESTOR:	POWIAT STRYZOWSKI UL. PRZECŁAWCZYKA 15 38-100 STRYZÓW	
FUNKCJA:	TYTUŁ, IMIĘ I NAZWISKO:	PODPIS:
PROJEKTANT:	MGR INŻ. ARCH. URSZULA PAPUGA nr upr. 23/PKOKK/2018	
FUNKCJA:	TYTUŁ, IMIĘ I NAZWISKO:	PODPIS:
SPRAWDZAJĄCY:	MGR INŻ. ARCH. BARTOSZ ANDRES nr upr. 9/PKOKK/2020	
FAZA:	PROJEKT BUDOWLANY	NR RYSUNKU: PZT02
TYTUŁ RYSUNKU:	PROJEKT KOSTKI GRANITOWEJ I ELEMENTÓW MAŁEJ ARCHITEKTURY	SKALA: 1:100/1:50