


ZESTAWIENIE POWIERZCHNI		
1	KORYTARZ	8,74 m <sup>2</sup>
2	KOTŁOWNIA	10,58 m <sup>2</sup>
3	ŁAZIENKA	5,40 m <sup>2</sup>
4	POKÓJ	24,92 m <sup>2</sup>
5	KUCHNIA	16,26 m <sup>2</sup>
6	POKÓJ	15,94 m <sup>2</sup>
7	POKÓJ	13,37 m <sup>2</sup>
razem		95,21 m <sup>2</sup>

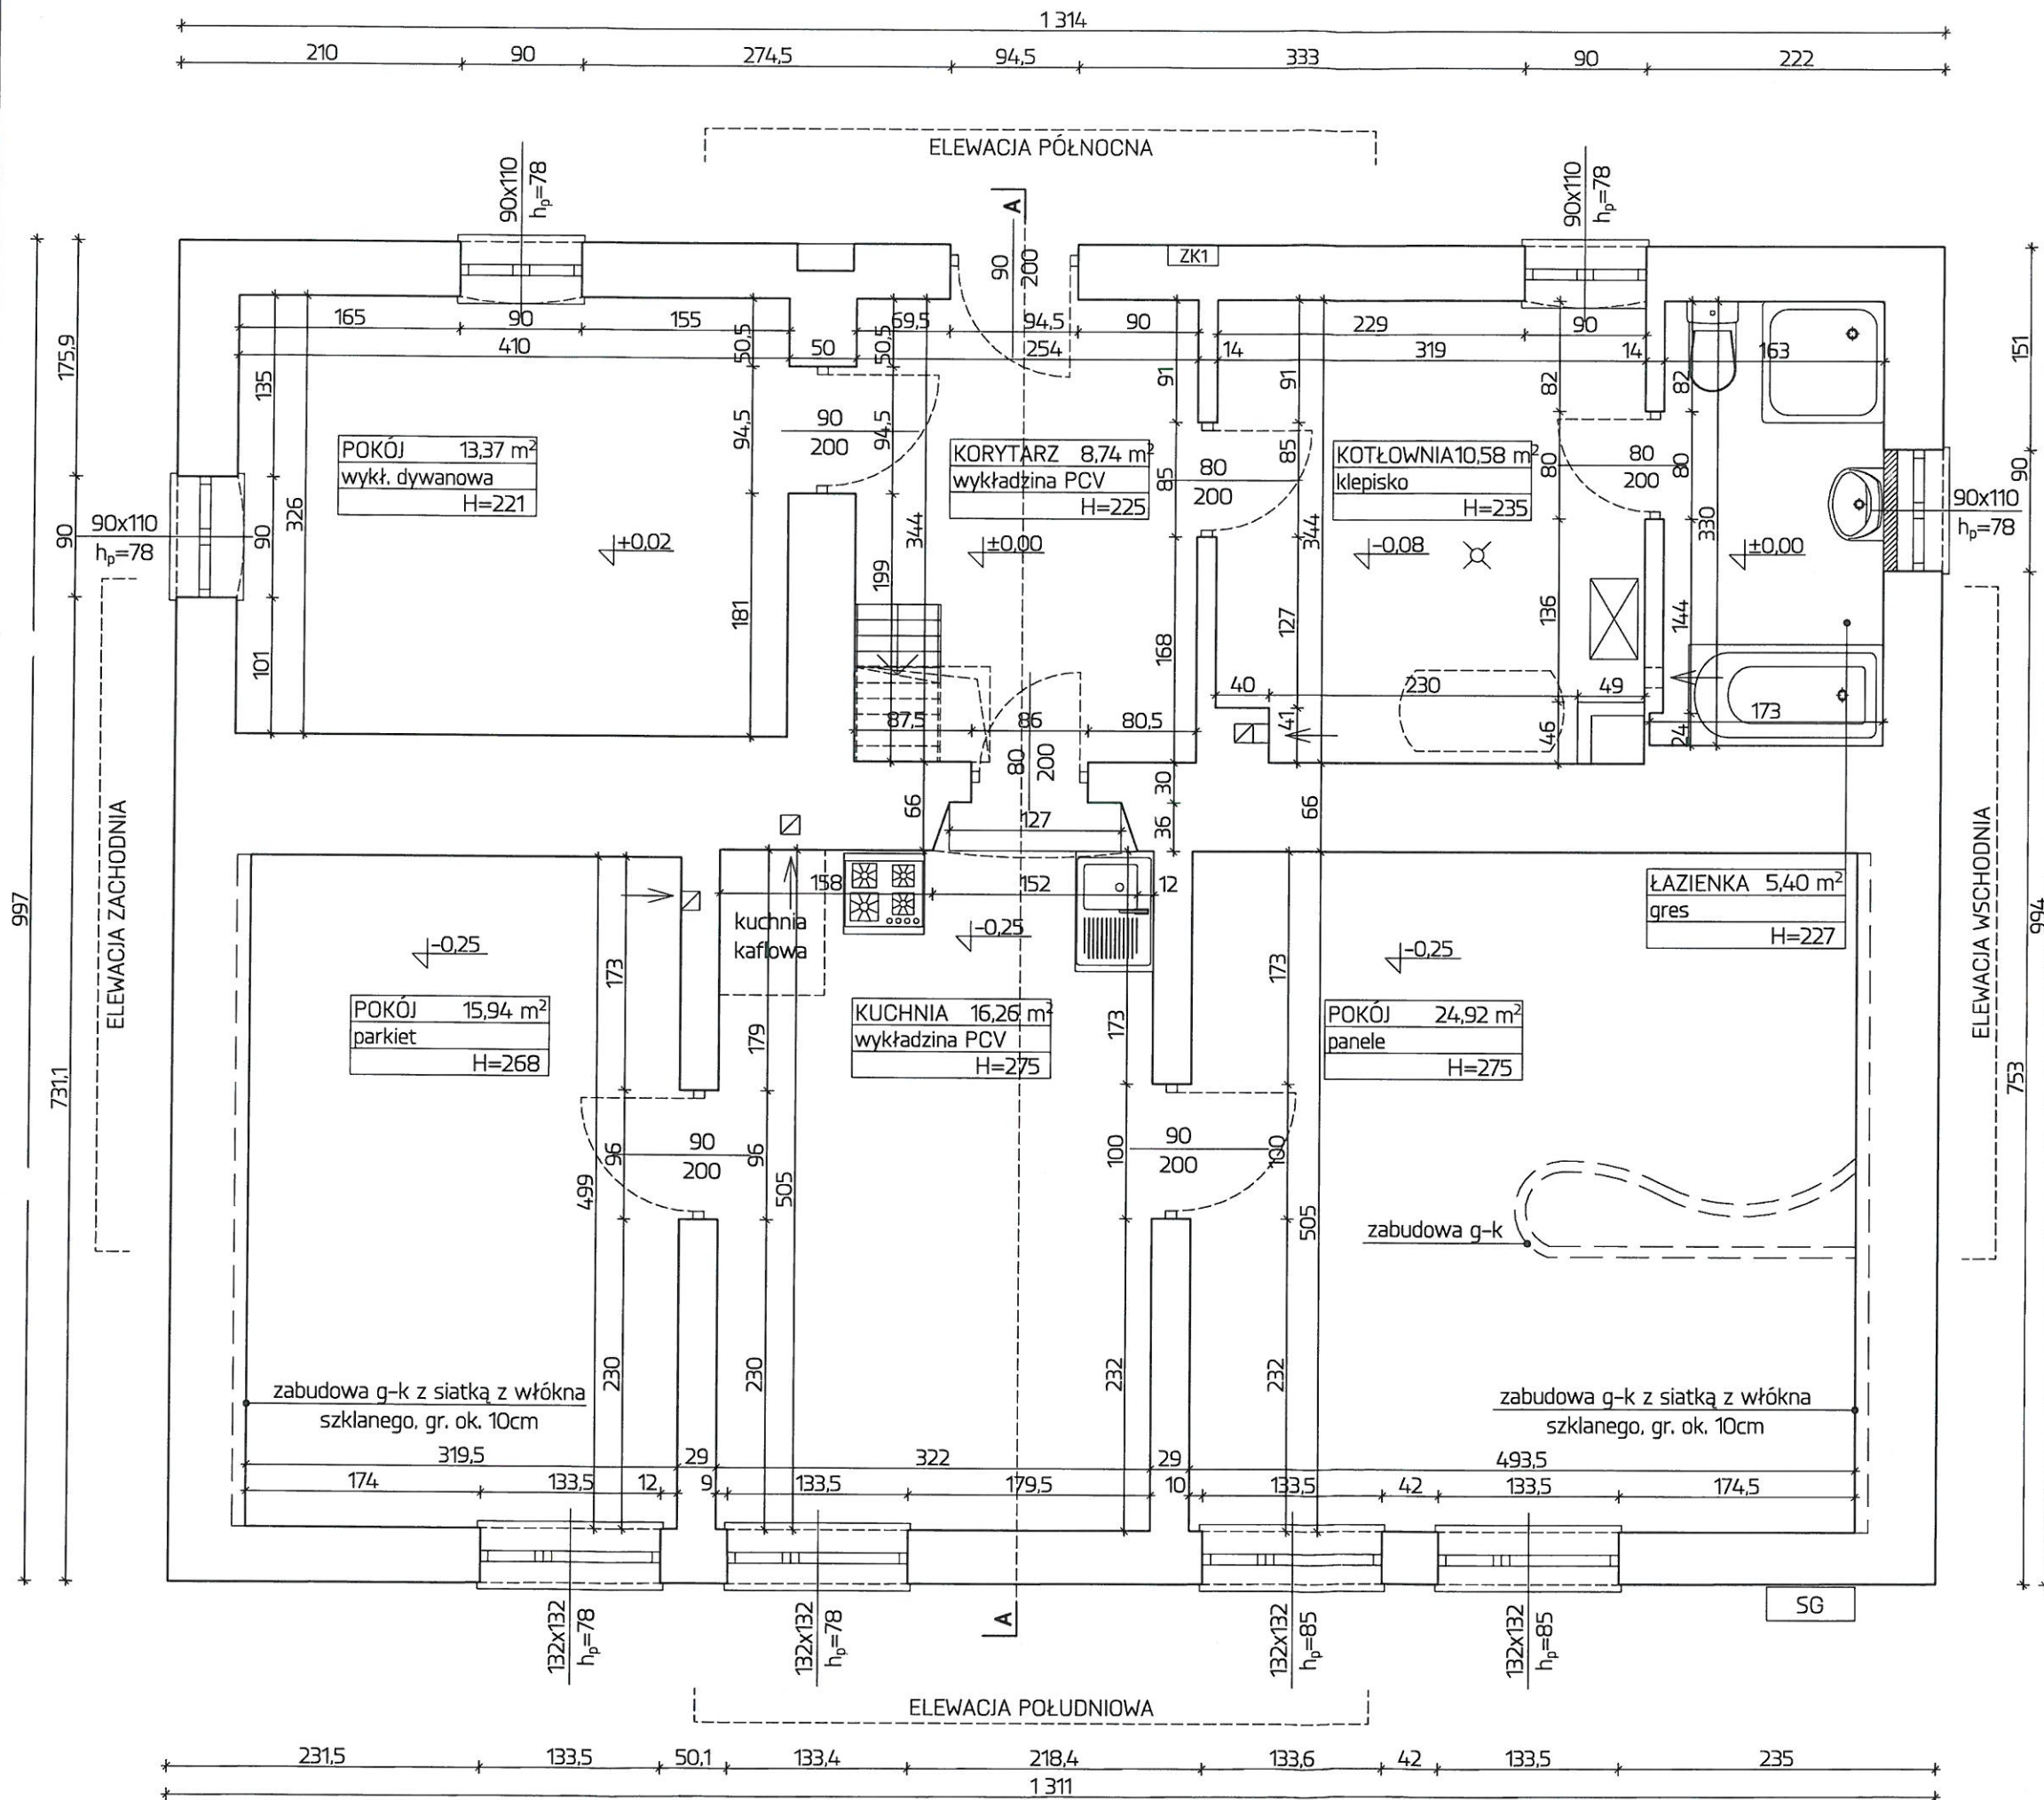

OBIĘKT:	PRZEBUDOWA (REMONT ZACHOWAWCZY) BUDYNKU RZĄDCY NALEŻĄCEGO DO ZESPÓŁU PARKOWO-DWORSKIEGO I FOLWARCZNEGO NA DZ. NR 947/42 W WIŚNIOWIE	
ADRES:	WIŚNIOWA, GM. WIŚNIOWA	
DZIAŁKA:	947/42, OBR. 0013 WIŚNIOWA	
INWESTOR:	POWIAT STRYŻÓWSKI UL. PRZECŁAWCZYKA 15 38-100 STRYŻÓW	
FUNKCJA:	TYTUŁ, IMIĘ I NAZWISKO:	PODPIS:
PROJEKTANT:	MGR INŻ. ARCH. URSZULA PAPUGA nr upr. 23/PKOKK/2018	<i>Papuga</i>
FUNKCJA:	TYTUŁ, IMIĘ I NAZWISKO:	PODPIS:
SPRAWDZAJĄCY:	MGR INŻ. ARCH. BARTOSZ ANDRES nr upr. 9/PKOKK/2020	<i>Bartosz Andres</i>
FAZA:	INWENTARYZACJA	
TYTUŁ RYSUNKU:	RZUT PARTERU	
NR RYSUNKU:	IN-01	
SKALA:	1:50	