



Elewacja zachodnia

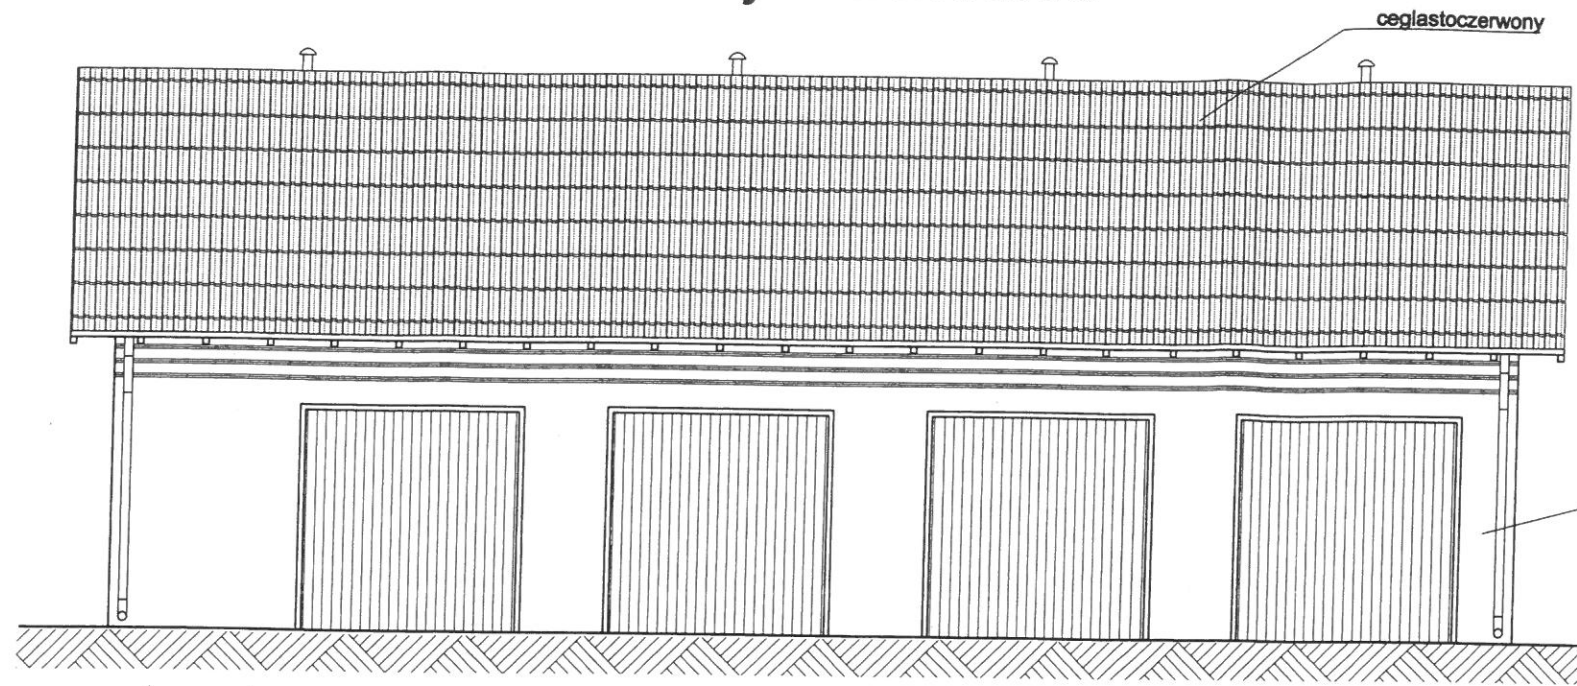

Elewacja północna

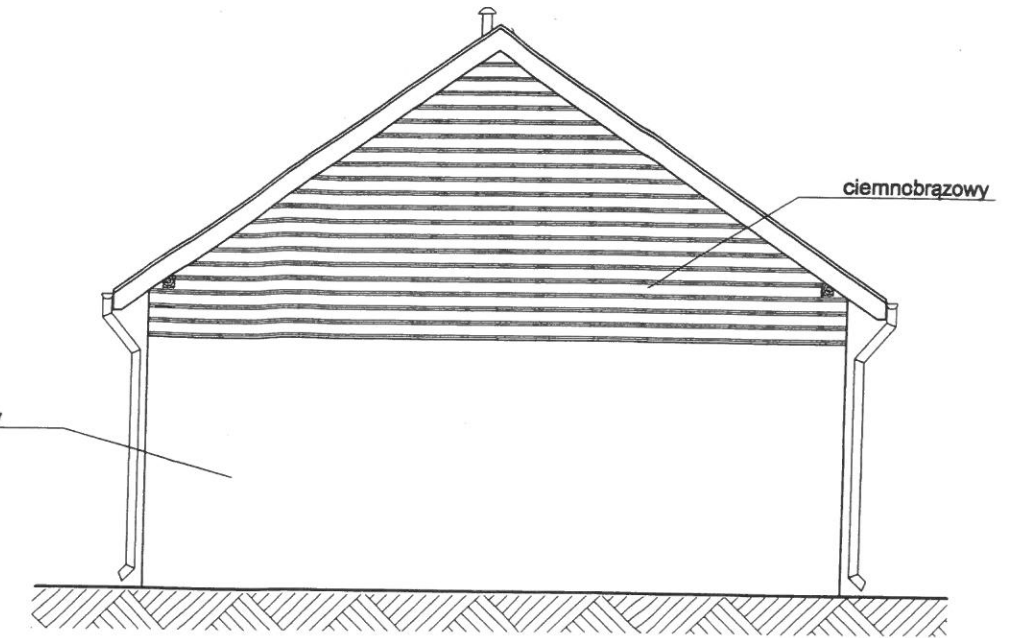


Zgodnie z projektem graficznym do elewacji w
PKZ. 4123-287, 2020 z dn. 14.09.2020r.

STAROSTA STAROGARDZKI
83-200 Starogard Gdański
ul. Kościuszki 17 (9)


Z up. Starosty

Maria Prądzowicz
Konservator Zabytków
Powiatu Starogardzkiego

Elewacja wschodnia

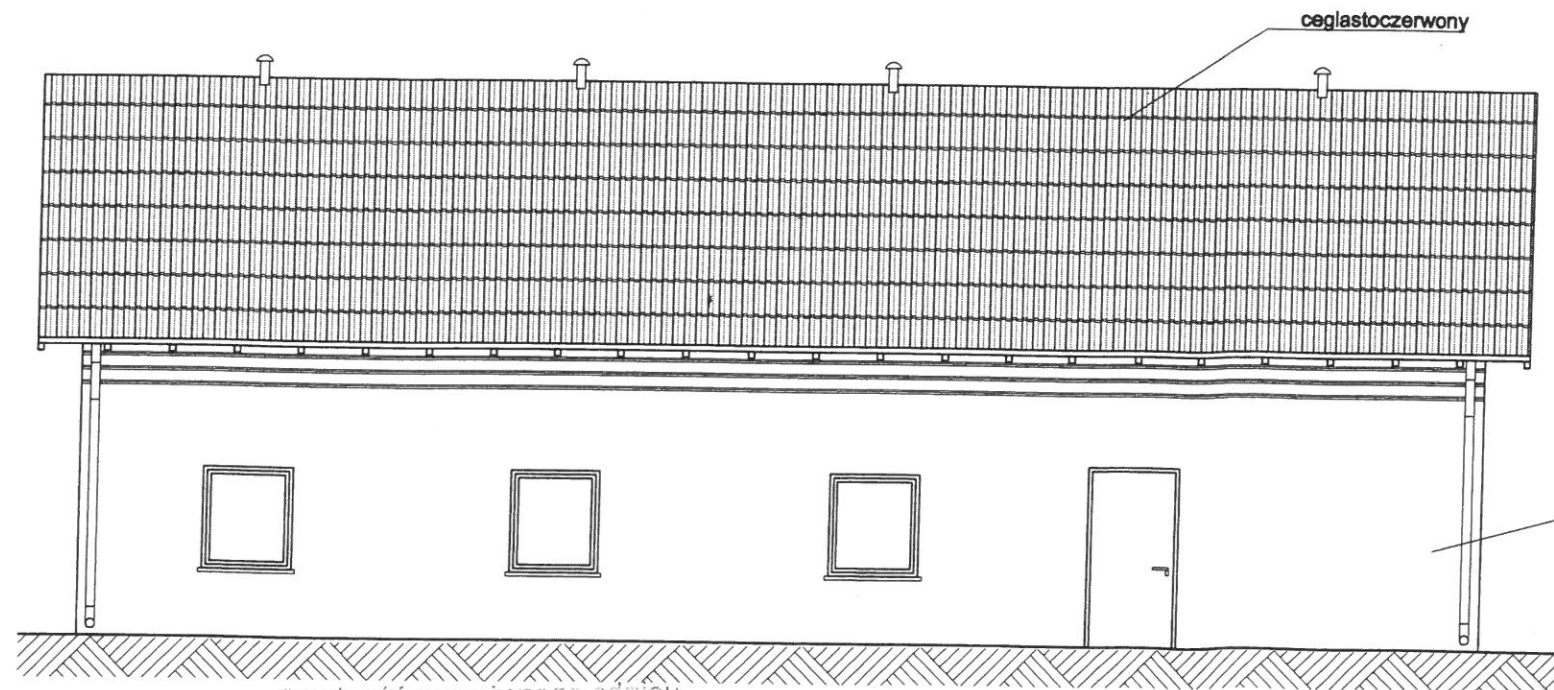

Elewacja południowa

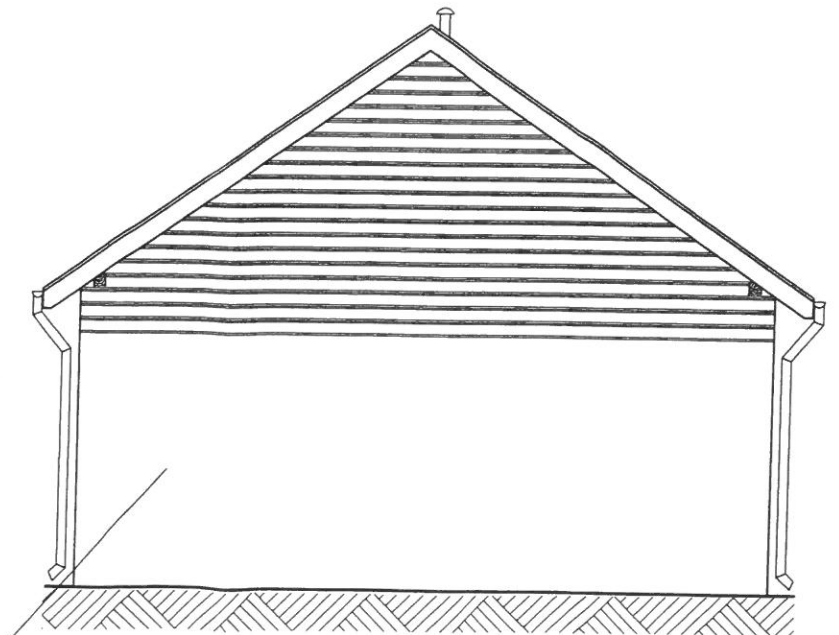
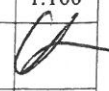


WÓJT GMINY
ul. Kwiatowa 30, 83-221 Osiek
pow. starogardzki
woj. pomorskie

Zgodność powyższego odpisu
z oryginałem potwierdzam

Osiek, dnia 20.11.2020r.

WÓJT
Janusz Kaczyński

 PRACOWNIA PROJEKTOWA MARIA LANDOWSKA		rys.
TEMAT:	Adaptacja istniejącego budynku gospodarczo-garażowego wraz z jego rozbudową i przebudową na garaż na pojazdy szkolne na dz. nr 432/2 w m. Osiek, Gmina Osiek PROJEKT BUDOWLANY	A4
Treść rysunku:	Przekrój	skala 1:100
Projektował:	mgr inż. arch. Maria Landowska upr. nr 6142/GD/94	
sierpień 2020r.		PB