




MAPA ZASADNICZA  
SKALA 1:1000

Układ odniesienia: PL-ETRF 89, układ wsp. płaskich: PL-2000 strefa 7 (21°), układ wys.: PL-EVRF 2007-NH  
obr. Olkusz 0001: dz. 1772, 2115/16, 2115/26, 2228/3, 2269, 2270  
Seksje mapy: 7.130.08.16.2; 7.130.08.11.4



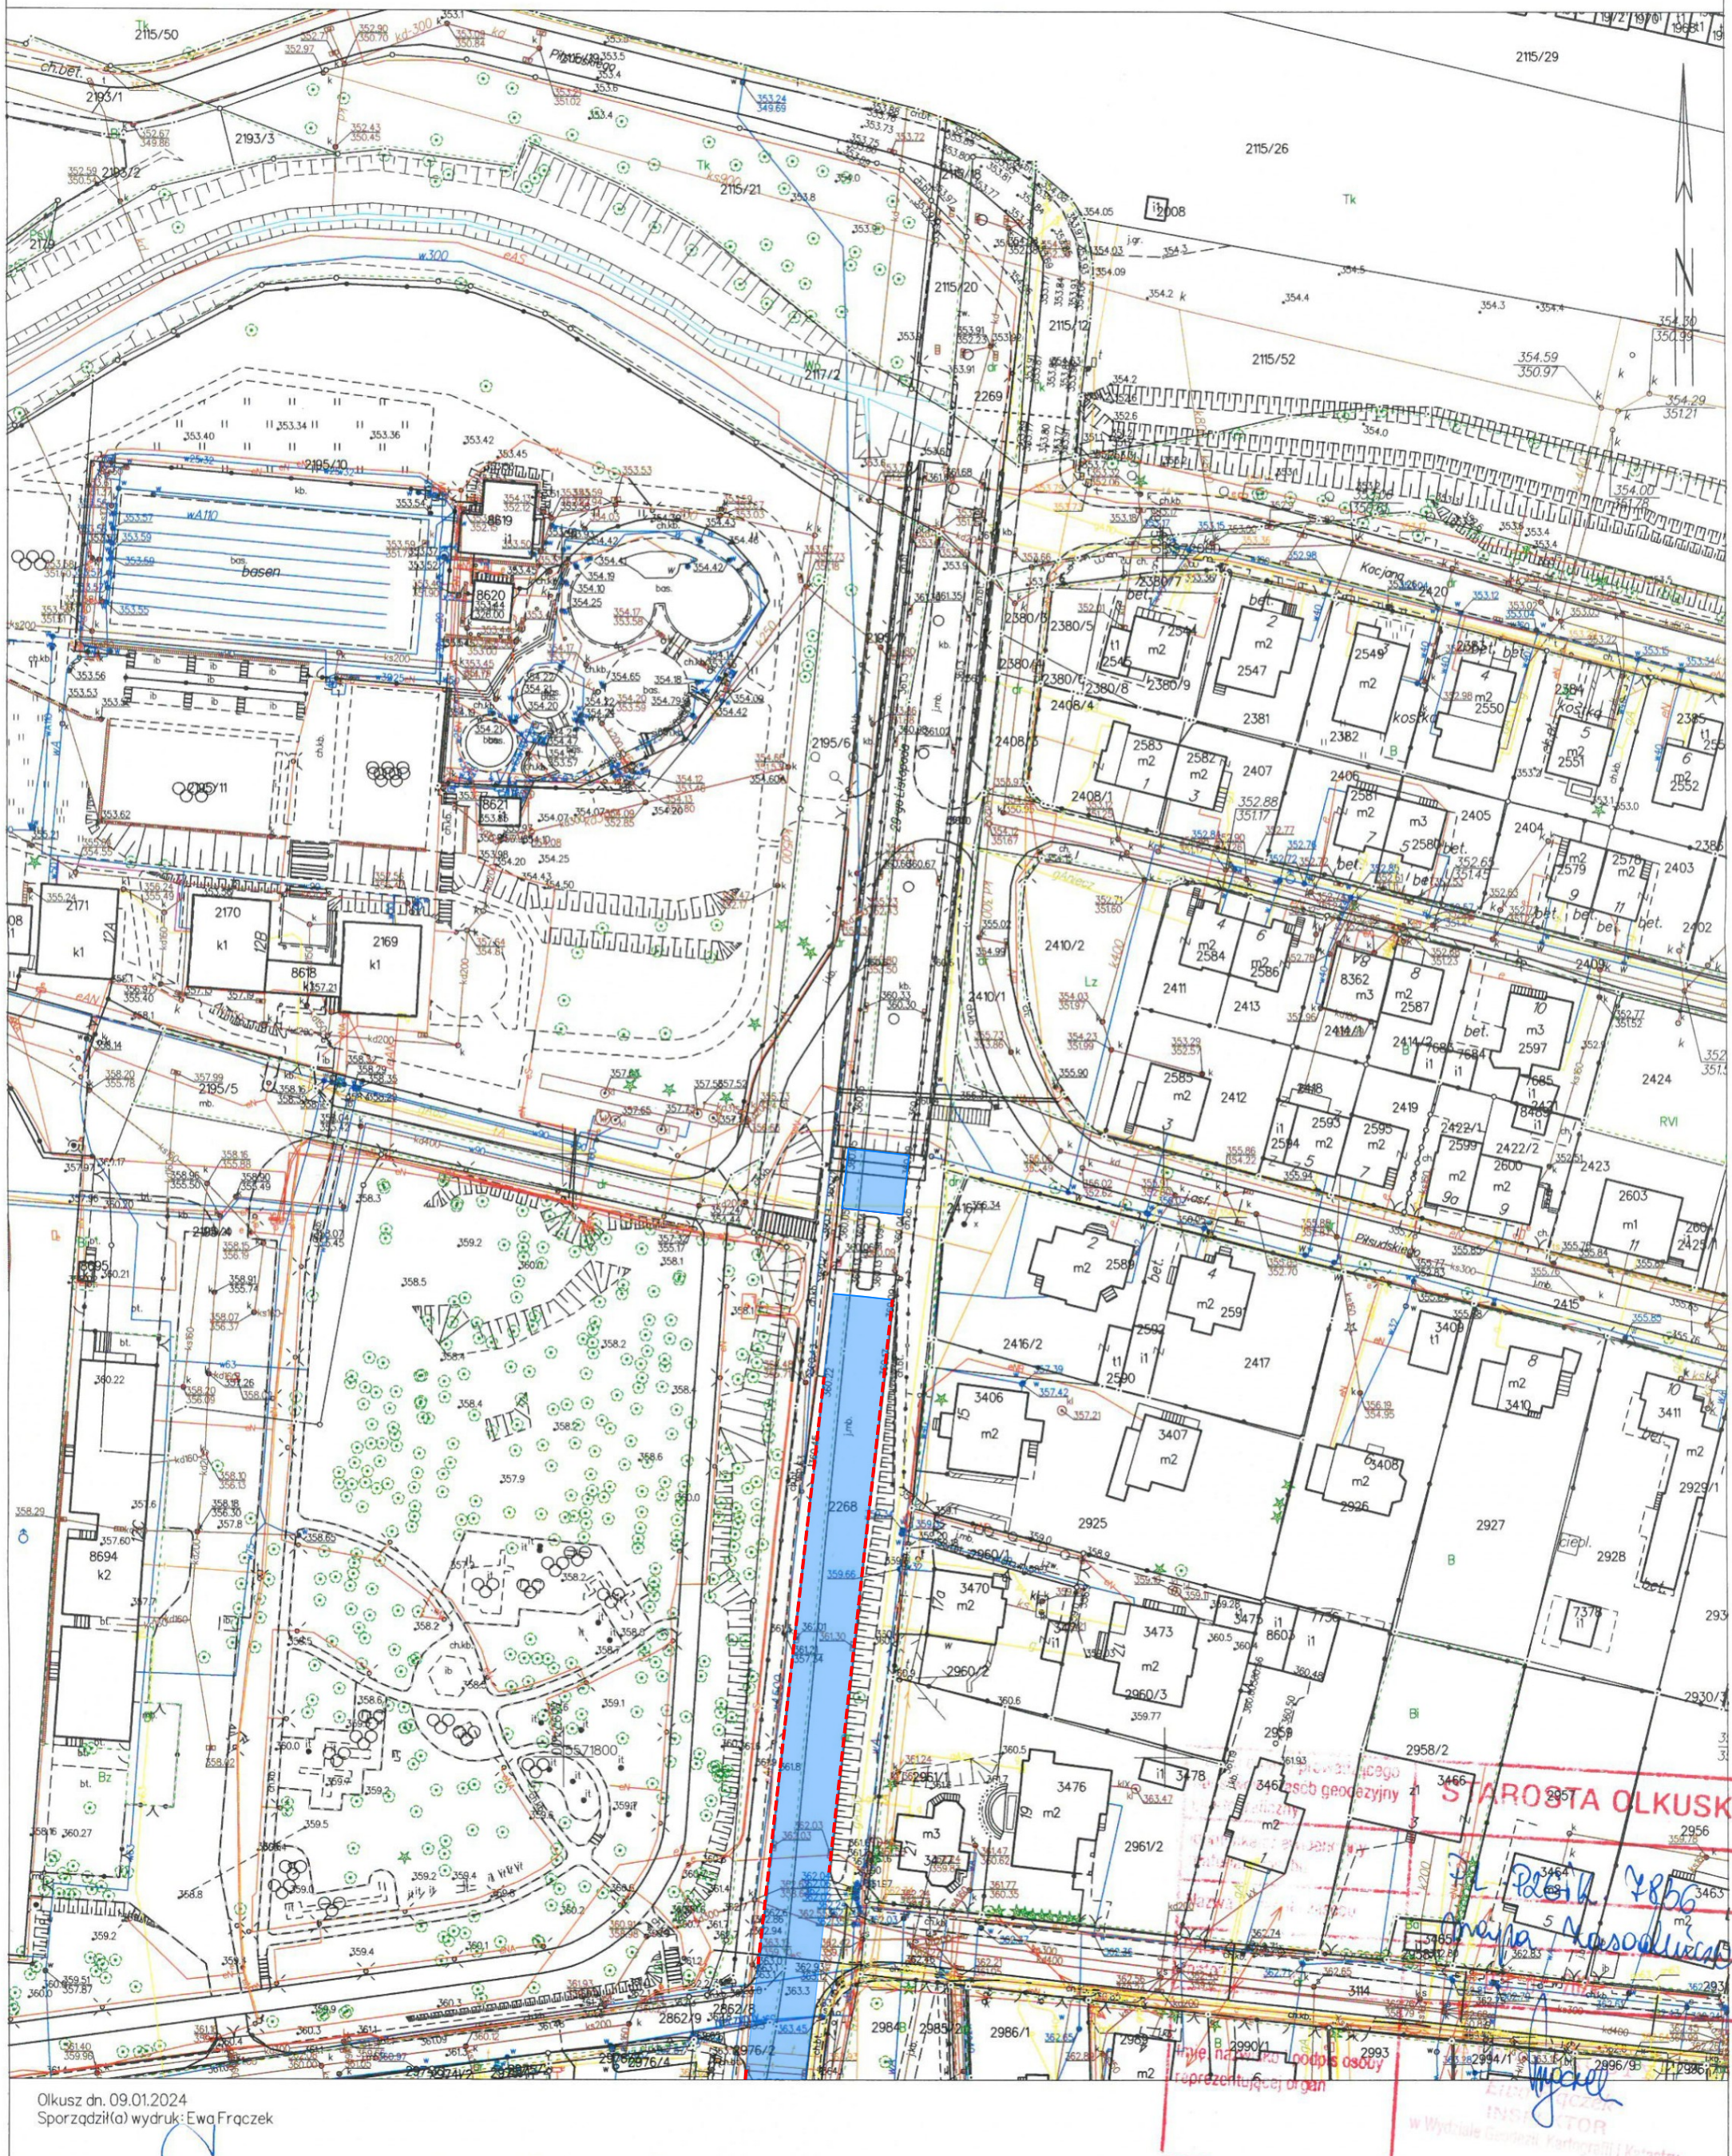


## LEGENDA

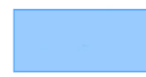-  zakres planowanego remontu nawierzchni asfaltowej
-  planowany remont krawężników drogowych

## MAPA ZASADNICZA SKALA 1:1000

Układ odniesienia: PL-ETRF89, układ wsp. płaskich: PL-2000 strefa 7 (21°), układ wys.: PL-EVRF2007-NH  
obr. Olkusz 0001: dz. 1772, 2115/16, 2115/26, 2228/3, 2269, 2270  
Sekcje mapy: 7.130.08.16.4; 7.130.08.16.2

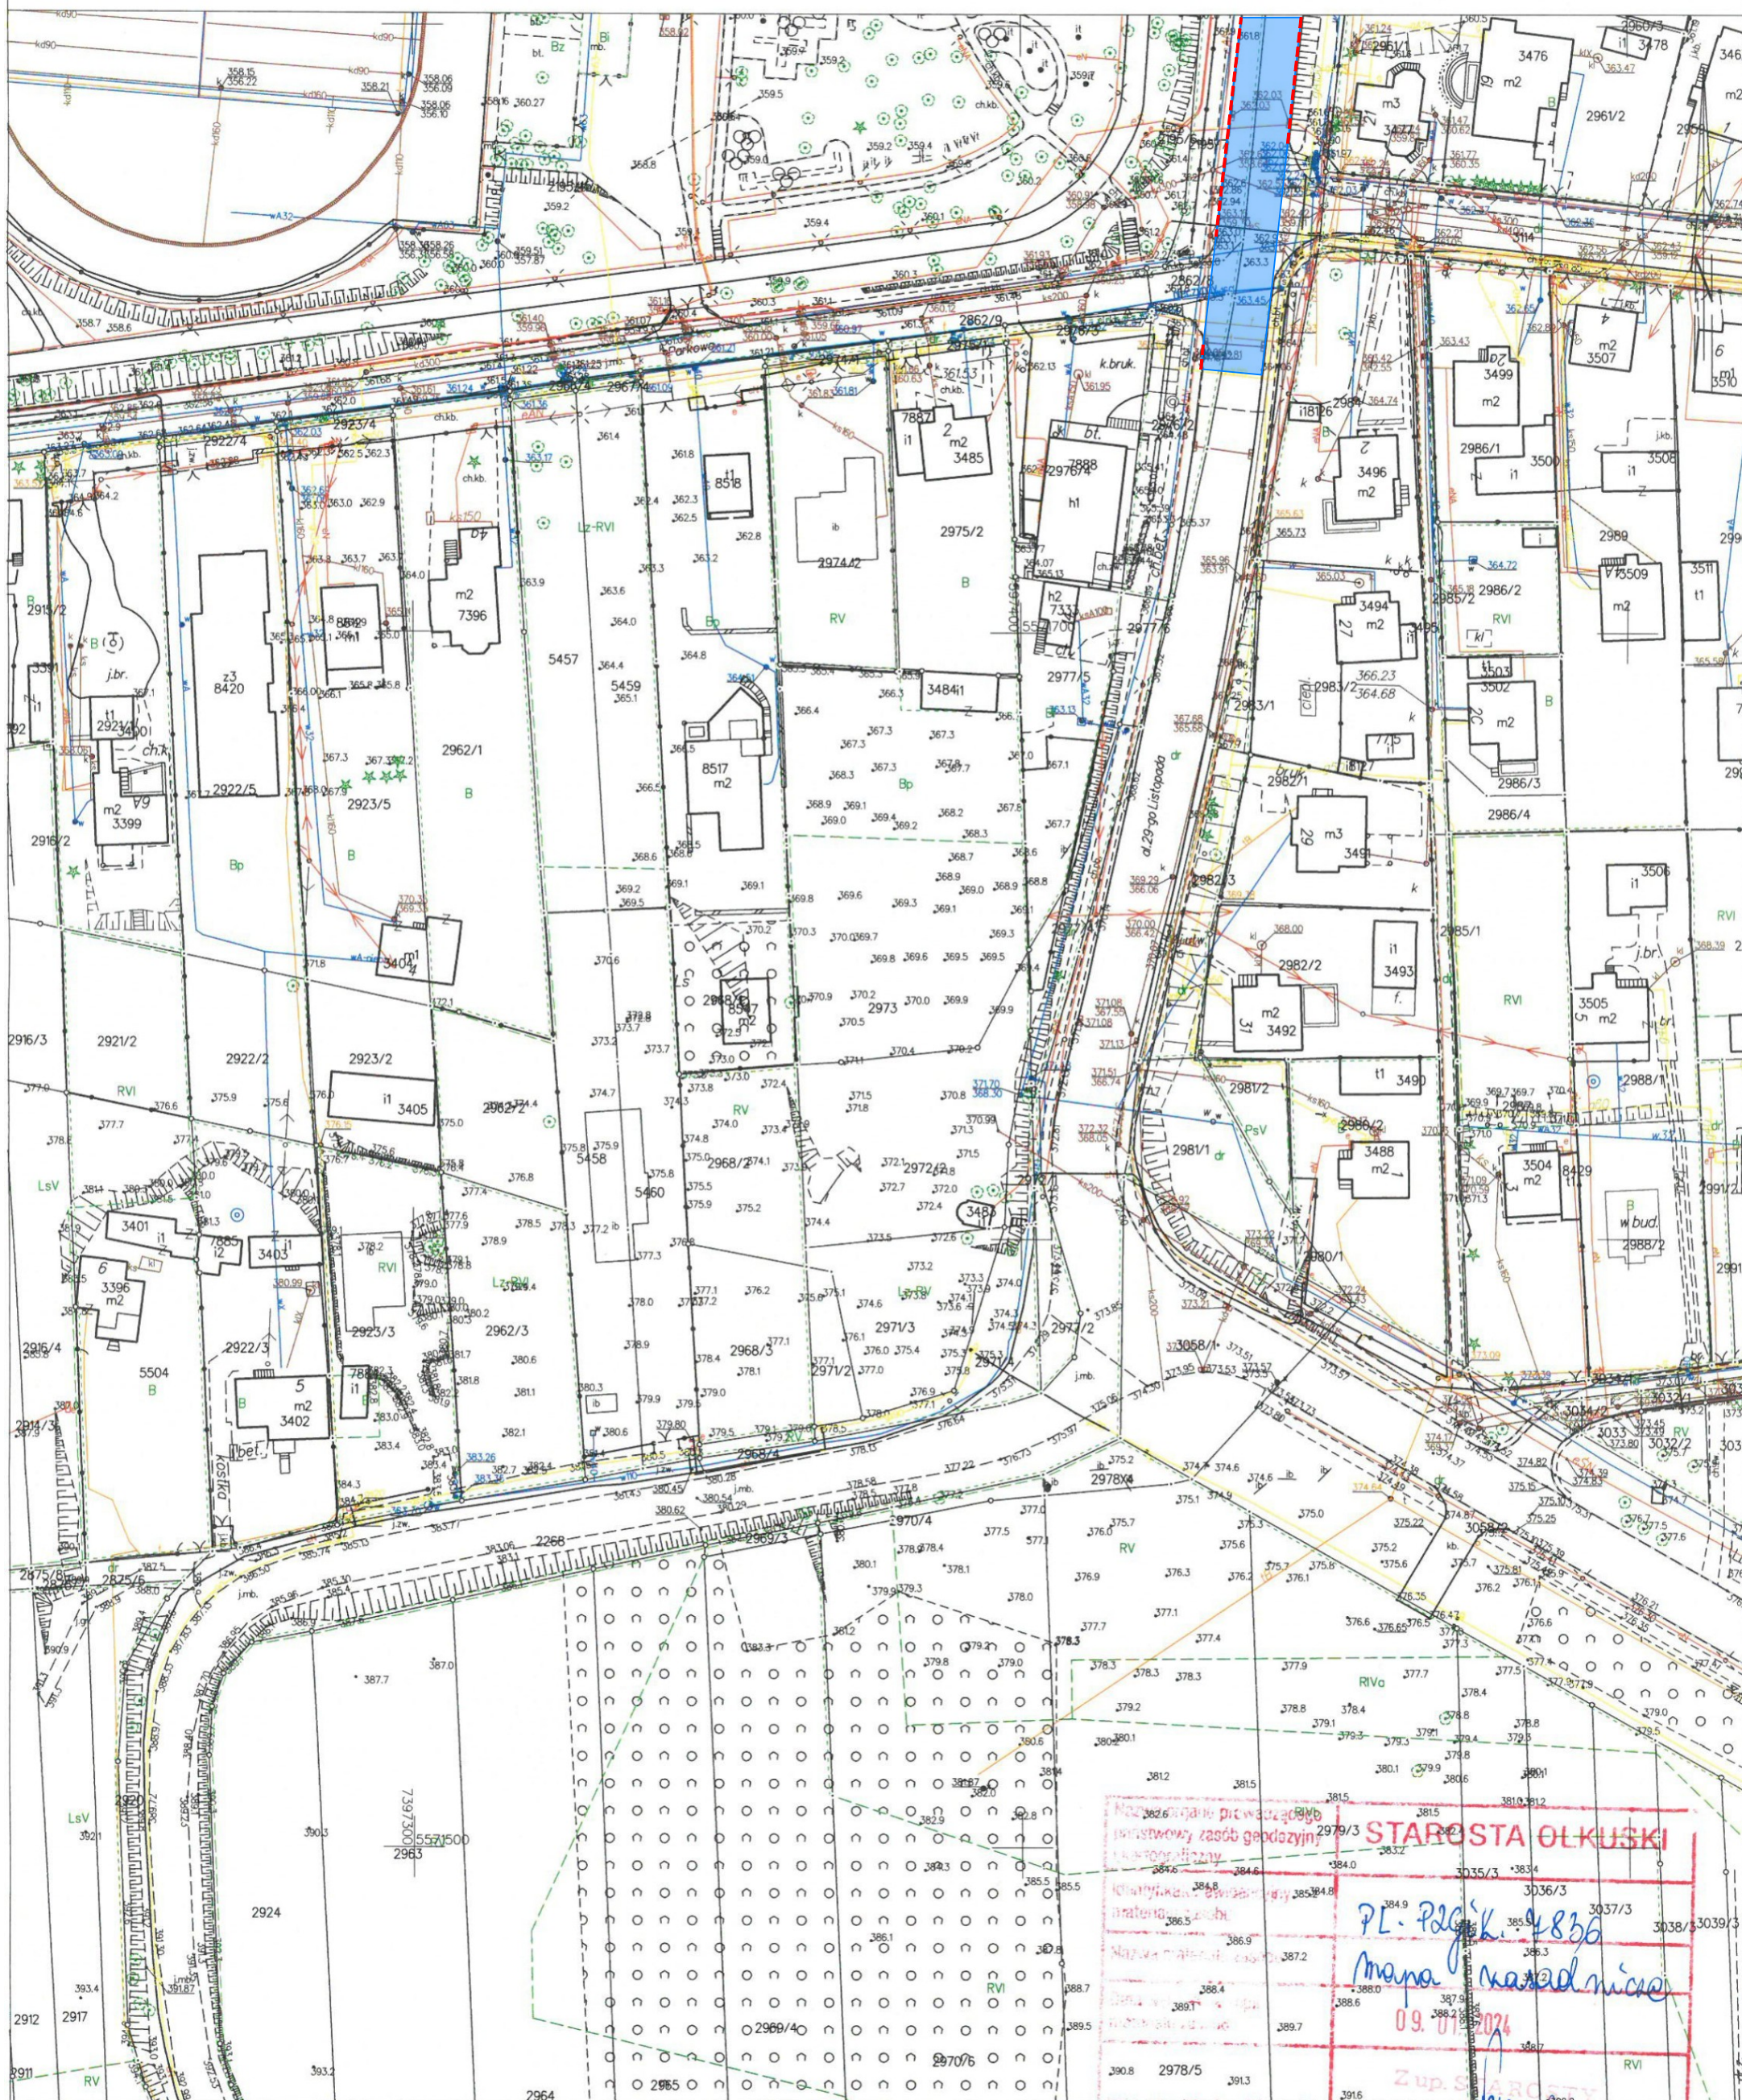

Nazwa jednostki prowadzącej instytucyjny zasób geodazyjny		<b>STAROSTA OLKUSKI</b>	
Nazwa jednostki wykonawczej		PL-PLGK 4836	
Nazwa materiału zasobu		Mapa zasadnicza	
Data wydania		09.01.2024	
Imię, nazwisko i podpis osoby reprezentującej organ		Zup. S. STARCZY Ewa Frączek INSPEKTOR w Wydziale Geodezji, Kartografii i Katastru	