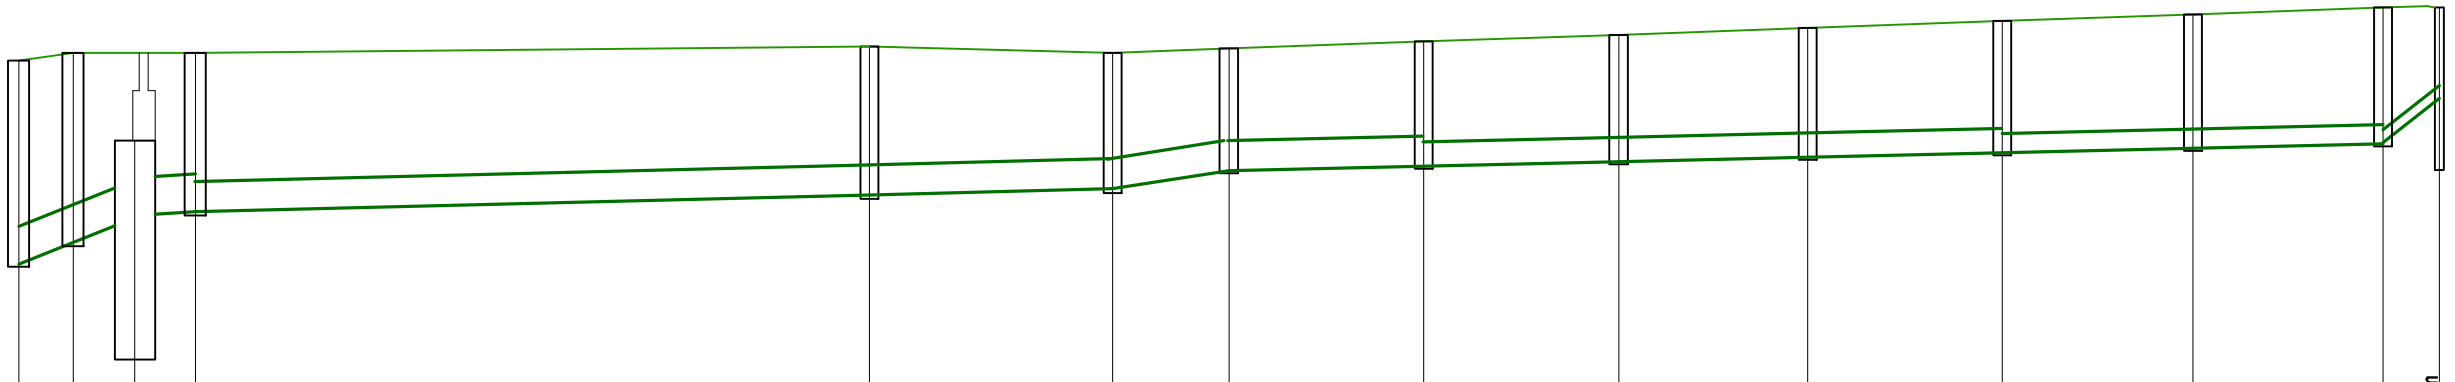

OZNACZENIE PROFILU:
POZIOM PORÓWNAWCZY 200.00 m n.p.m.

	Istniejąca studzienka rewizyjna	Studzienka rewizyjna dn=1400mm	Separator AQUAFIX SKDBP 20/200	Studzienka rewizyjna dn=1400mm	Studzienka rewizyjna dn=1200mm	Studzienka rewizyjna dn=1200mm	Studzienka rewizyjna dn=1200mm	Studzienka rewizyjna dn=1200mm	Studzienka rewizyjna dn=1200mm	Studzienka rewizyjna dn=1200mm	Studzienka rewizyjna dn=1200mm	Studzienka rewizyjna dn=1200mm	Studzienka rewizyjna dn=1200mm	Wpust deszczowy z osadnikiem 0,95m
RZĘDNA TERENU PROJ.	208,10	208,20	208,20	208,20	208,28	208,20	208,26	208,35	208,44	208,53	208,62	208,71	208,80	208,80
RZĘDNA DNA PRZEWODU	205,40	205,69	205,91	206,06	206,10	206,32	206,40	206,64	206,70	206,76	206,82	206,88	206,94	207,00	207,60
ZAGŁĘBIENIE DNA PRZEWODU	2,78	2,51	2,29	2,14	2,10	1,96	1,80	1,62	1,65	1,68	1,71	1,74	1,77	1,80	1,20
SPADKI, DŁUGOŚCI		i=8,0% 3,6m	i=5,4% 4,1m	i=1,5% 4,0m	i=0,5% 44,6m	i=0,5% 16,1m	i=3,1% 7,7m	i=0,5% 12,9m	i=0,5% 12,9m	i=0,5% 12,5m	i=0,5% 12,9m	i=0,5% 12,6m	i=0,5% 12,6m	i=16,2% 3,7m	
ŚREDNICA, MATERIAŁ		PVC-U 500x14,6			PVC-U 400x11,7	PVC-U 400x11,7	PVC-U 400x11,7	PVC-U 400x11,7	PVC-U 315x9,2	PVC-U 315x9,2	PVC-U 315x9,2	PVC-U 250x7,3	PVC-U 250x7,3	PVC-U 200x5,9	
ODLEGŁOŚCI	0,00	3,60	7,70	11,70	56,30	72,40	80,10	93,00	105,90	118,40	131,30	143,90	156,50	160,20	
	D	D11	SE	D10	D9	D8	D7	D6	D5	D4	D3	D2	D1	Wp1	

D11

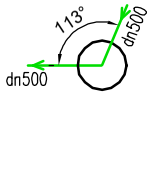

właz D400

D10

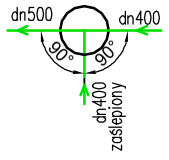

właz D400

D9

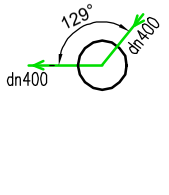

właz D400

D8

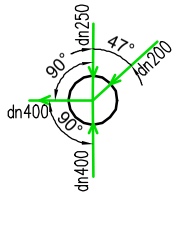

właz D400

D7

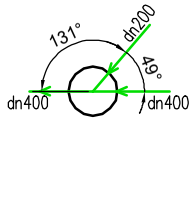

właz D400

D6

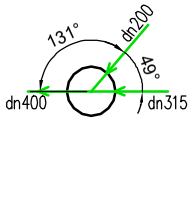

właz D400

D5

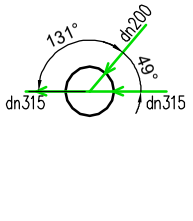

właz D400

D4

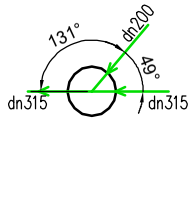

właz D400

D3

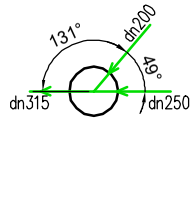

właz D400

D2

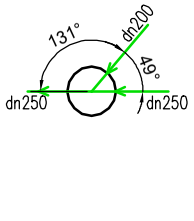

właz D400

D1

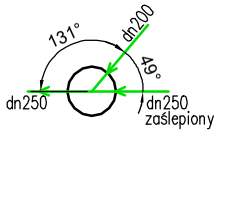

właz D400

Nazwa i adres obiektu budowlanego:	KONCEPCJA ROBUDOWY ZAKŁADU PRODUKCYJNEGO RURGAZ - ETAP I		ARKADAPROJECT Agnieszka Stręciwilk ul. Wincentego Witosa 2 lok. 23 21-040 Świdnik	
Tytuł rysunku:	Profil podłużny kanalizacji deszczowej cz.1			
Branża:	SANITARNA	NR UPR.:	PODPIS:	FAZA: KONCEPCJA
Projektant:	mgr inż. Ireneusz Piotrowski	LUB/0313/PWBS/19		DATA: 09.2023
Sprawdzający:	mgr inż. Przemysław Głaszczka	LUB/0181/PWOS/09		SKALA: 1:100/500
				NR RYS. S.2