


profesorowi adw. ul. Stowencina
(odkrył ok. 760)



całki.

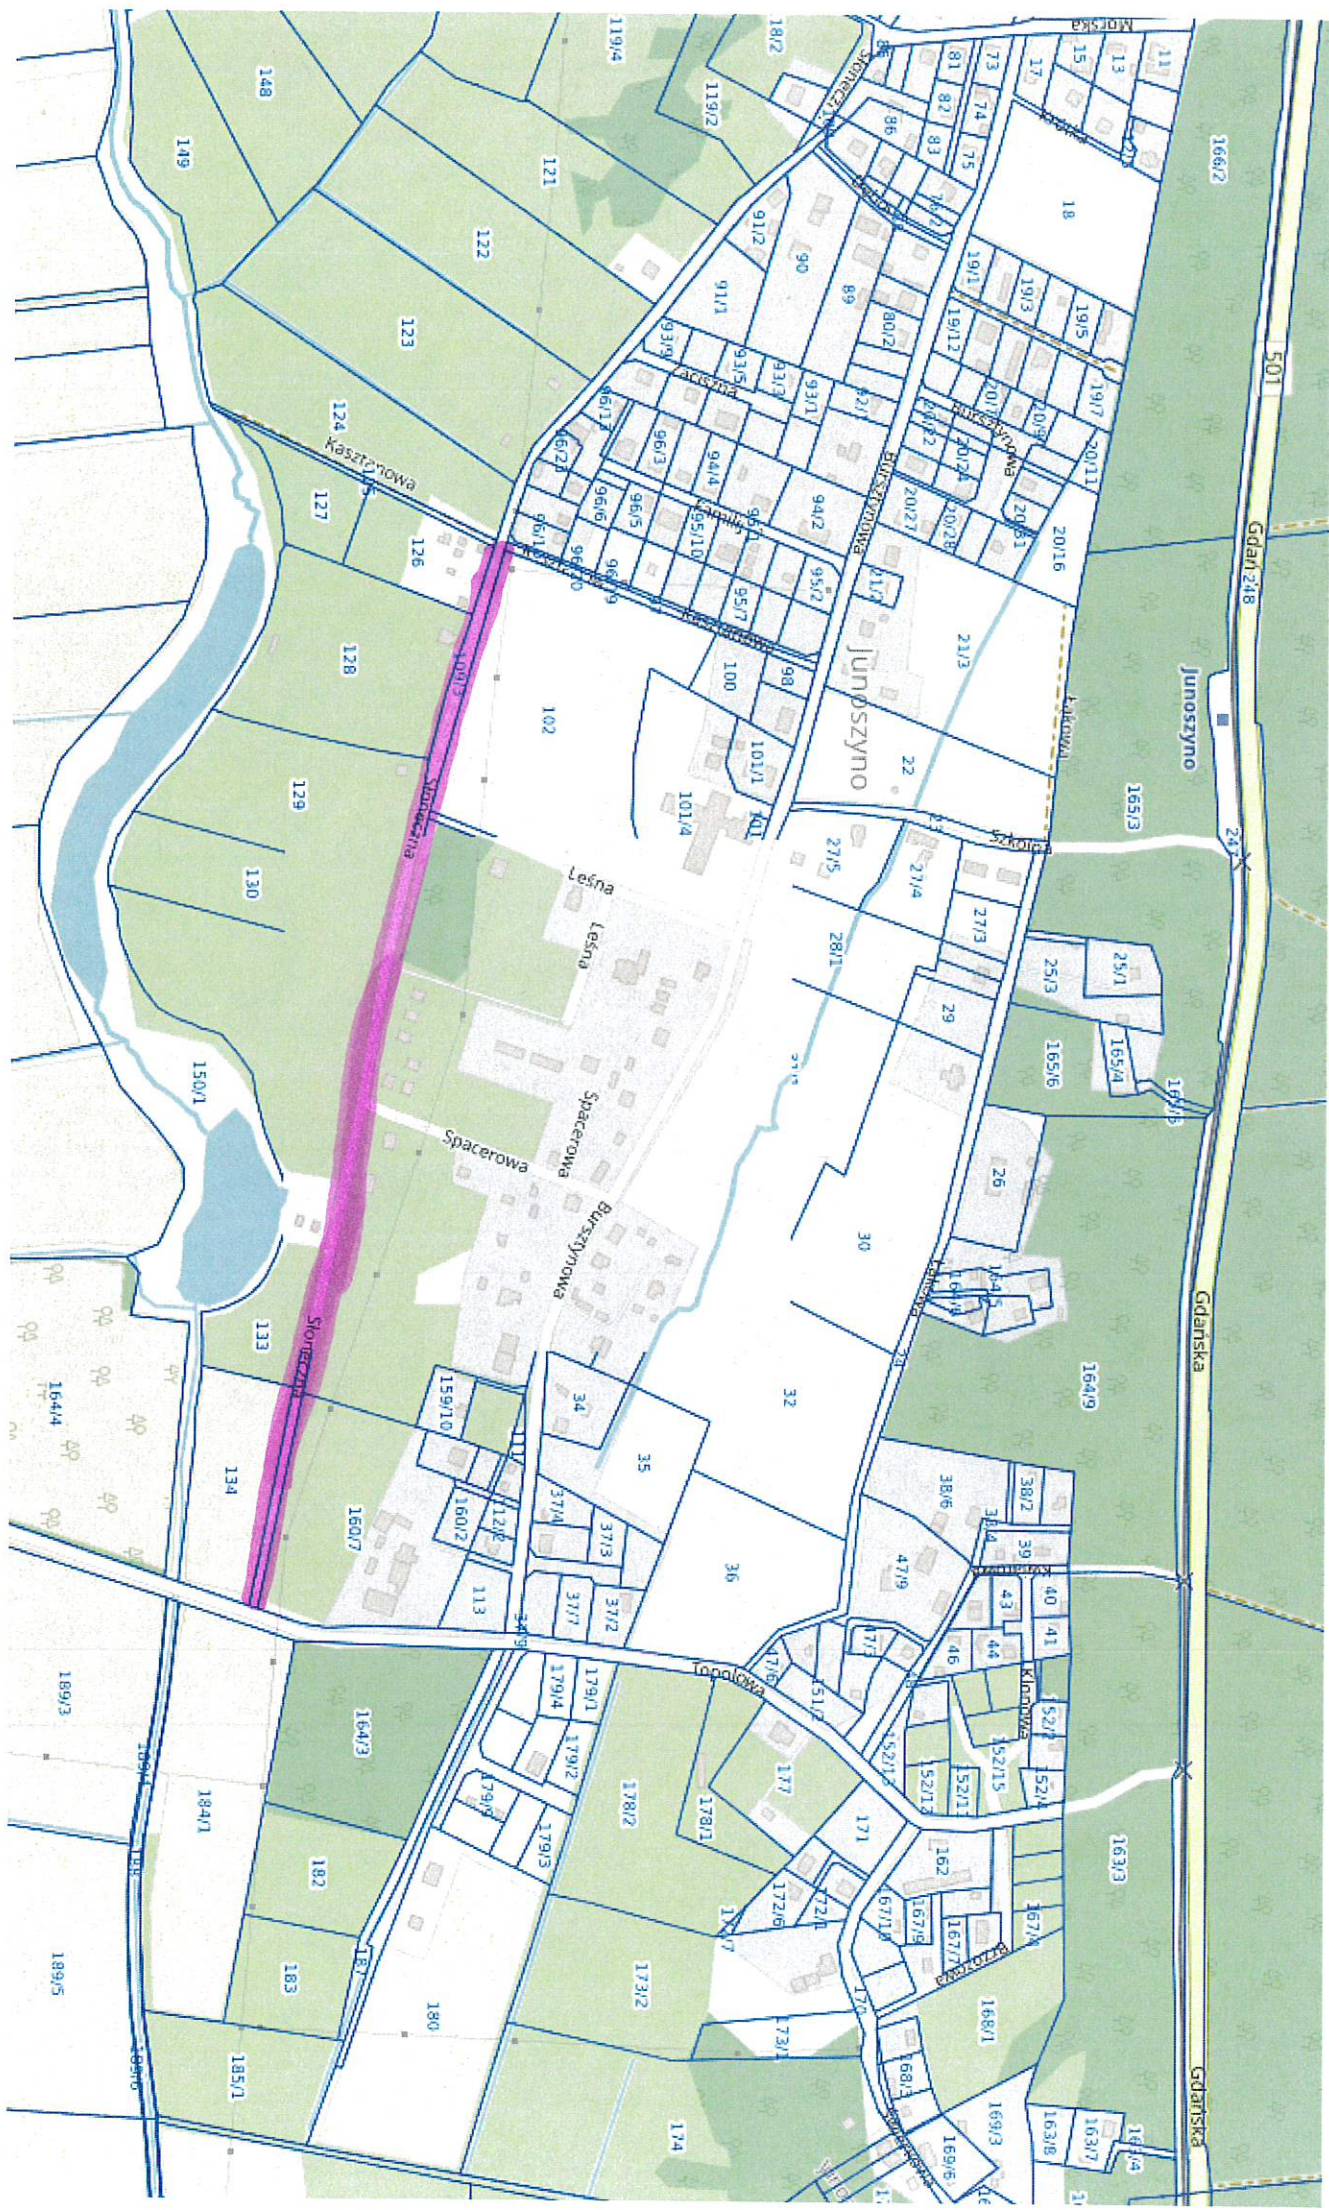

Stęzna - System Informacji Przestrzennej
Zagospodarowanie przestrzenne

skala 1:2000

M. Krawiec, projektant

