bud.1

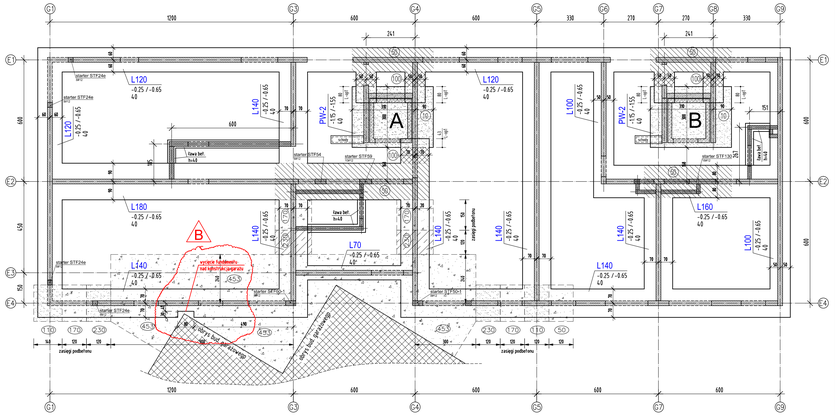

bud.2

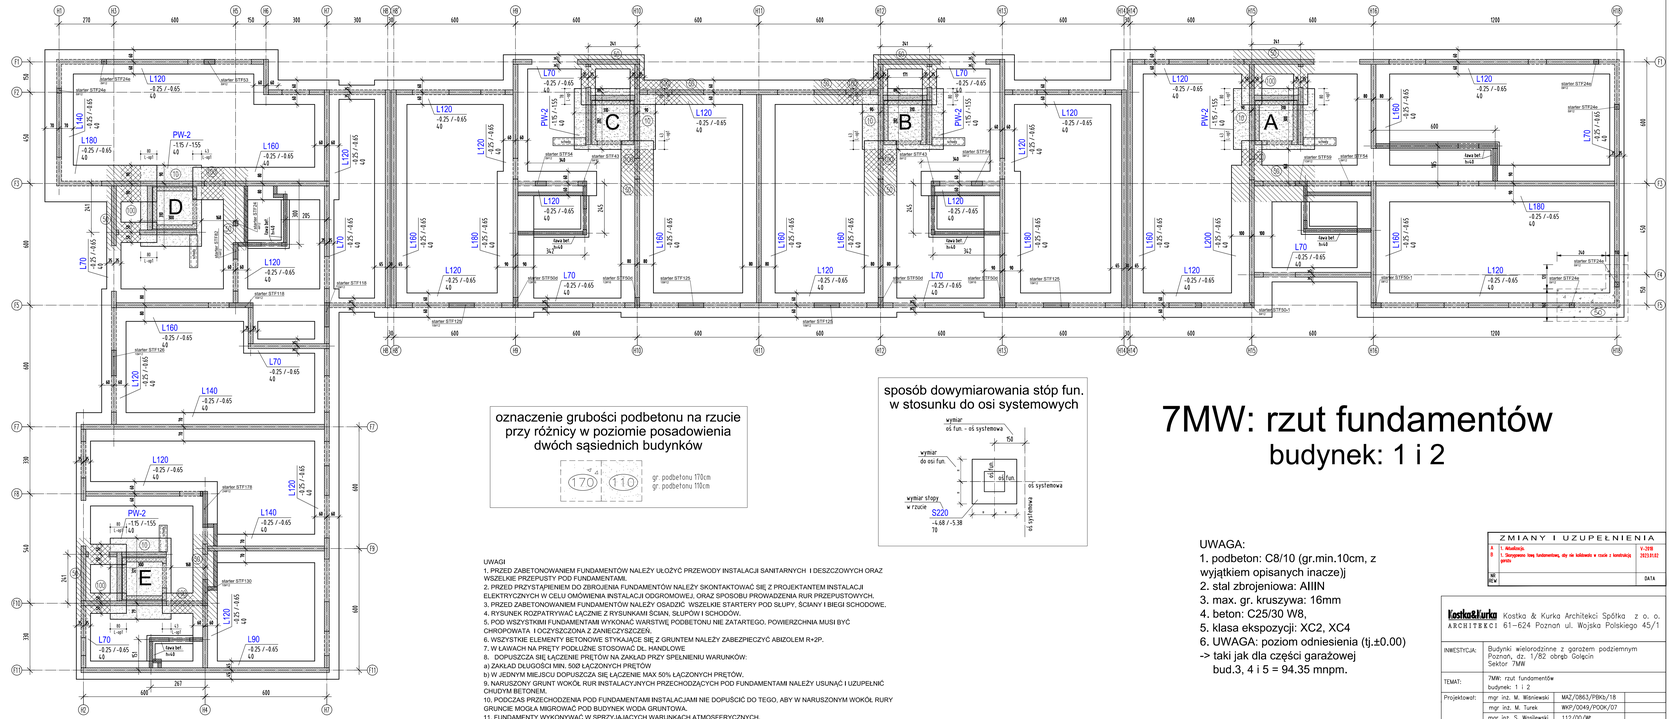

opis fundamentów

S220

-4.68 / -5.08

rzędna spodu fun.

wysokość fun.

rzędna wierzchu fun.

schemat układania podbetonu przy różnicy w poziomie posadowienia płyt fun. szybów windowych i ław/stóp fun.

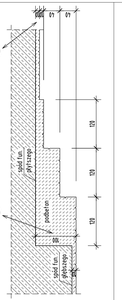

oznaczenie grubości podbetonu na rzucie przy różnicy w poziomie posadowienia płyt fun. szybów windowych i ław/stóp fun.

gr. podbetonu 90/100cm

gr. podbetonu 40/50cm

oznaczenie: (D1)

kontur ławy zaślepić jak stopę fun. lub zastosować zbrojenie krzyżowe B rozstaw ławy jak dla poprzecznej

oznaczenie: S(dl)p

podbetonem fun. sąsiednich "Y(dl)" min. do poziomu spodu dna studni

oznaczenie grubości podbetonu na rzucie przy różnicy w poziomie posadowienia dwóch sąsiednich budynków

sposób dowymiarowania stóp fun. w stosunku do osi systemowych

±0.00=+94.35 mnpm

UWAGI
1. PRZED ZABETONOWANIEM FUNDAMENTÓW NALEŻY UŁOŻYĆ PRZEWODY INSTALACJI SANITARNYCH I DESZCZOWYCH ORAZ WŚELKIE PRZEPUSTY POD FUNDAMENTAMI.
2. PRZED PRZYSTĄPIENIEM DO ZBROJENIA FUNDAMENTÓW NALEŻY SKONTAKTOWAĆ SIĘ Z PROJEKTANTEM INSTALACJI ELEKTRYCZNYCH W CELU OMÓWIENIA INSTALACJI OGÓLNOMOWEJ, ORAZ SPOSOBU PROWADZENIA RUR PRZEPUSTOWYCH.
3. PRZED ZABETONOWANIEM FUNDAMENTÓW NALEŻY OSADZIĆ WŚELKIE STARTERY POD SŁUPY, ŚCIANY I BIEGI SCHODOWE.
4. RYSUNEK ROZPATRYWAĆ ŁĄCZNIE Z RYSUNKAMI ŚCIAN, SŁUPÓW I SCHODÓW.
5. POD WSZYSTKIMI FUNDAMENTAMI WYKONAĆ WARSTWĘ PODBETONU NIE ZATARTEGO, POWIERZCHNIA MUSI BYĆ CHROPOWATA I OCZYSZCZONA Z ZANIECZYSZCZEŃ.
6. WSZYSTKIE ELEMENTY BETONOWE STYKAJĄCE SIĘ Z GRUNTEM NALEŻY ZABEZPIECZYĆ ABIZOLEM R+2P.
7. W ŁAWACH NA PRĘTY PUDŁUŻNE STOSOWAĆ DŁ. HANDLOWE
8. DOPUSZCZA SIĘ ŁĄCZENIE PRĘTÓW NA ZAKŁAD PRZY SPEŁNIENIU WARUNKÓW:
a) ZAKŁAD DŁUGOŚCI MIN. 50Ø ŁĄCZONYCH PRĘTÓW
b) W JEDNYM MIEJSCU DOPUSZCZA SIĘ ŁĄCZENIE MAX 50% ŁĄCZONYCH PRĘTÓW.
9. NARUSZONY GRUNT WOKÓŁ RUR INSTALACYJNYCH PRZECHODZĄCYCH POD FUNDAMENTAMI NALEŻY USUNĄĆ I UZUPEŁNIĆ CHUDYM BETONEM.
10. PODCZAS PRZECHODZENIA POD FUNDAMENTAMI INSTALACJAMI NIE DOPUŚCIĆ DO TEGO, ABY W NARUSZONYM WOKÓŁ RURY GRUNCIE MOGŁA MIGROWAĆ POD BUDYNEK WODA GRUNTOWA.
11. FUNDAMENTY WYKONYWAĆ W SPRZYJAJĄCYCH WARUNKACH ATMOSFERYCZNYCH.
12. PRZED PRZYSTĄPIENIEM DO ROBÓT NALEŻY OPRACOWAĆ PROJEKT TECHNOLOGICZNY WYKONYWANIA WYKOPÓW, DOTYCZY TO SZCZEGÓLNIE BEZPOŚREDNIEGO SĄSIEDZTWA Z GRANICĄ DZIAŁKI.

7MW: rzut fundamentów

budynek: 1 i 2

UWAGA:
1. podbeton: C8/10 (gr.min.10cm, z wyjątkiem opisanych inacze))
2. stal zbrojeniowa: AIIIN
3. max. gr. kruszywa: 16mm
4. beton: C25/30 W8,
5. klasa ekspozycji: XC2, XC4
6. UWAGA: poziom odniesienia (tj.±0.00)
-> taki jak dla części garażowej bud.3, 4 i 5 = 94.35 mnpm.

ZMIANY I UZUPEŁNIENIA			
A	1. Aktualizacja.	V-2198	
B	1. Skorygowano ławy fundamentowe, aby nie kolidowały w rzucie z kanalizacją gminną	2023.01.02	
NR RÓW		DATA	

Kostka&Kurka ARCHITEKCI
Kostka & Kurka Architekci Spółka z o. o.
61-624 Poznań ul. Wojska Polskiego 45/1

INWESTYCJA:	Budynki wielorodzinne z garażem podziemnym Poznań, dz. 1/82 obręb Gołęcin Sektor 7MW		
TEMAT:	7MW: rzut fundamentów budynek: 1 i 2		
Projektował:	mgr inż. M. Włodziewski	MAZ/0863/PBKb/18	
	mgr inż. M. Turek	WKP/0049/POOK/07	
	mgr inż. S. Woziwiewski	112/00/ML	
Sprawdził:	mgr inż. W. Horemzo	94/P/99	
Branża / Org.Zespa	KONSTRUKCJA	Nr rysunku	Rewizja
Data/data 2023.01.02	Skala/Scale 1:100	Faza PW	K003 B

Kraj_07MW.dwg_[BPIC]__Lamera STM.dwg
01.01.2023 godz 15:16