




Rozdzielnica RA1

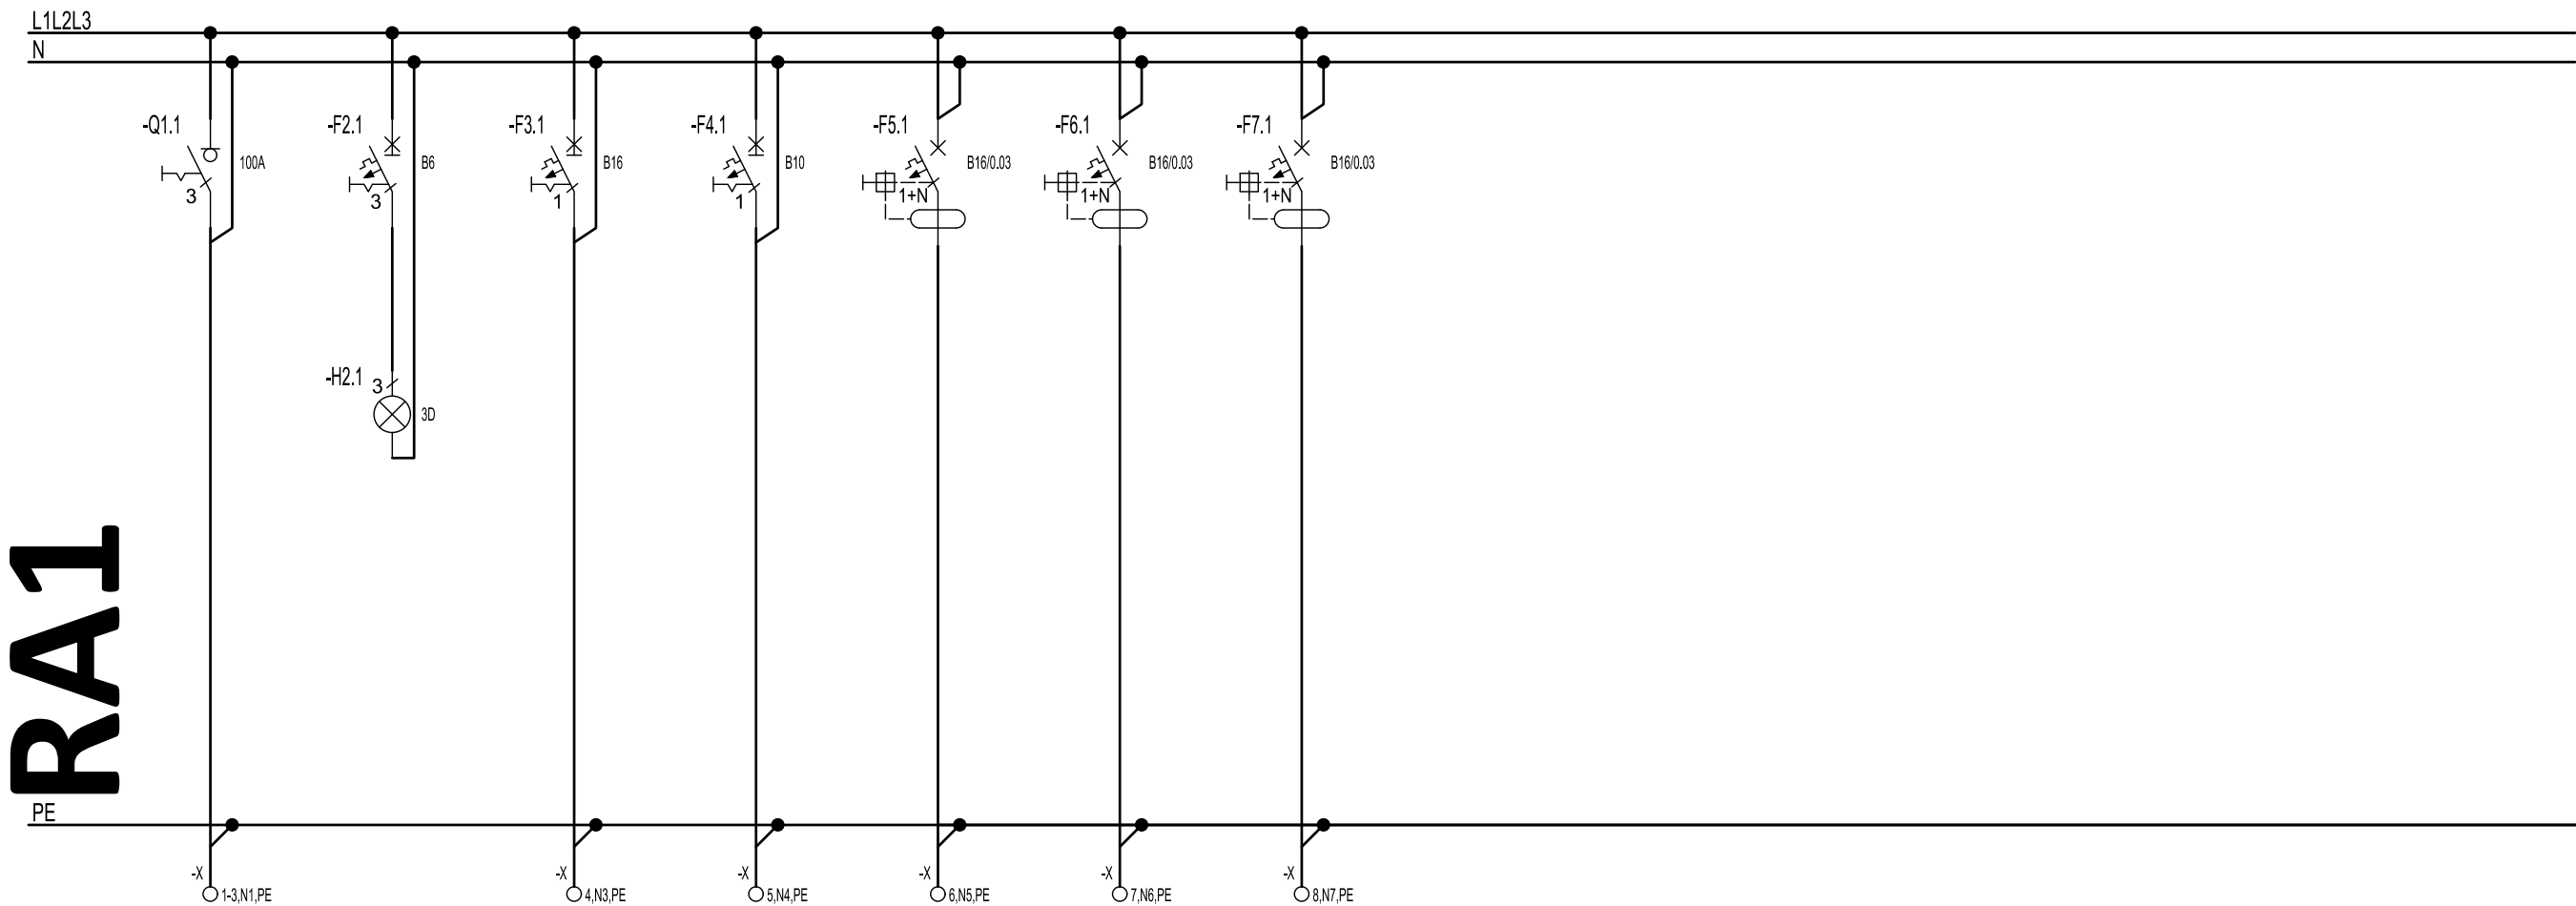

RA1

| | | | | | | | |
|--------------|---------------------|---|--|-------------------------------|-----------------------------------|---------------------------------------|-------------------------------------|
| Numer obwodu | 1 | 2 | 3 | 4 | 5 | 6 | 7 |
| Opis | - | - | - | - | -- | - | - |
| Moc [kW] | Pi= 8kW | - | 2 | 0,5 | 0,5 | 0,5 | 0,5 |
| Przewód | YDY 5x6 mm² | - | YDY 3x2,5 mm² | YDY 3x1,5 mm² | YDY 3x2,5 mm² | YDY 3x2,5 mm² | YDY 3x2,5 mm² |
| Nazwa obwodu | ZASILANIE Z RA-6 | - | Centrala przyzywowa pom. pielęgniarek | Oświetlenie nocne 1 piętro | Gniazda 230 V - pokój lekarski | Gniazda 230 V - pokój pielęgniarek | Gniazda 230 V - gabinet lekarski |

| | | | |
|---|--|---|--|
| Pracownia projektowa | | Opracował: Inż. Ł. Suchodolski Inż. W. Rutkowski | |
| Instalatorstwo Elektryczne Inż. Wiesław Rutkowski 80-287 Gdańsk, ul. Bułgarska 4DM1 | | Projektował: Mgr Inż. T. Wolejko | |
|  | | Nr uprawnień: 216/GD/72 | |
| Inwestor | | Sprawdził: Mgr Inż. B. Kozłowski | |
| SZPITAL DLA NERWOWO I PSYCHICZNIE CHORYCH IM. STANISŁAWA KRYZANA, PAWILON XX, UL. SKARSZEWSKA 7, 83-200 STAROGARD GDAŃSKI | | Nr uprawnień: 4508/GD/88 | |
|  | | Nr projektu: 09/19 | |
| Nazwa/adres | | Format: A3 | |
| PRZEBUDOWA I REMONT PAWILONU NR XX ODDZIAŁU UZALEŻNIEŃ OD ALKOHOLU W SZPITALU DLA NERWOWO I PSYCHICZNIE CHORYCH DZ. 3/13 OBR.4 | | Skala: n/d | |
| | | Data: VII 2019 | |
| | | Branża: ELEKTRYCZNA | |
| | | Stadium PB | |
| | | Tytuł rysunku: Rozdzielnica RA1 | |
| | | Arkusz: 1/1 | |
| | | Nr rysunku: S3 | |
| PRAWA AUTORSKIE ZASTRZEŻONE | | | |