


Rozdzielnica RG 3 z 6

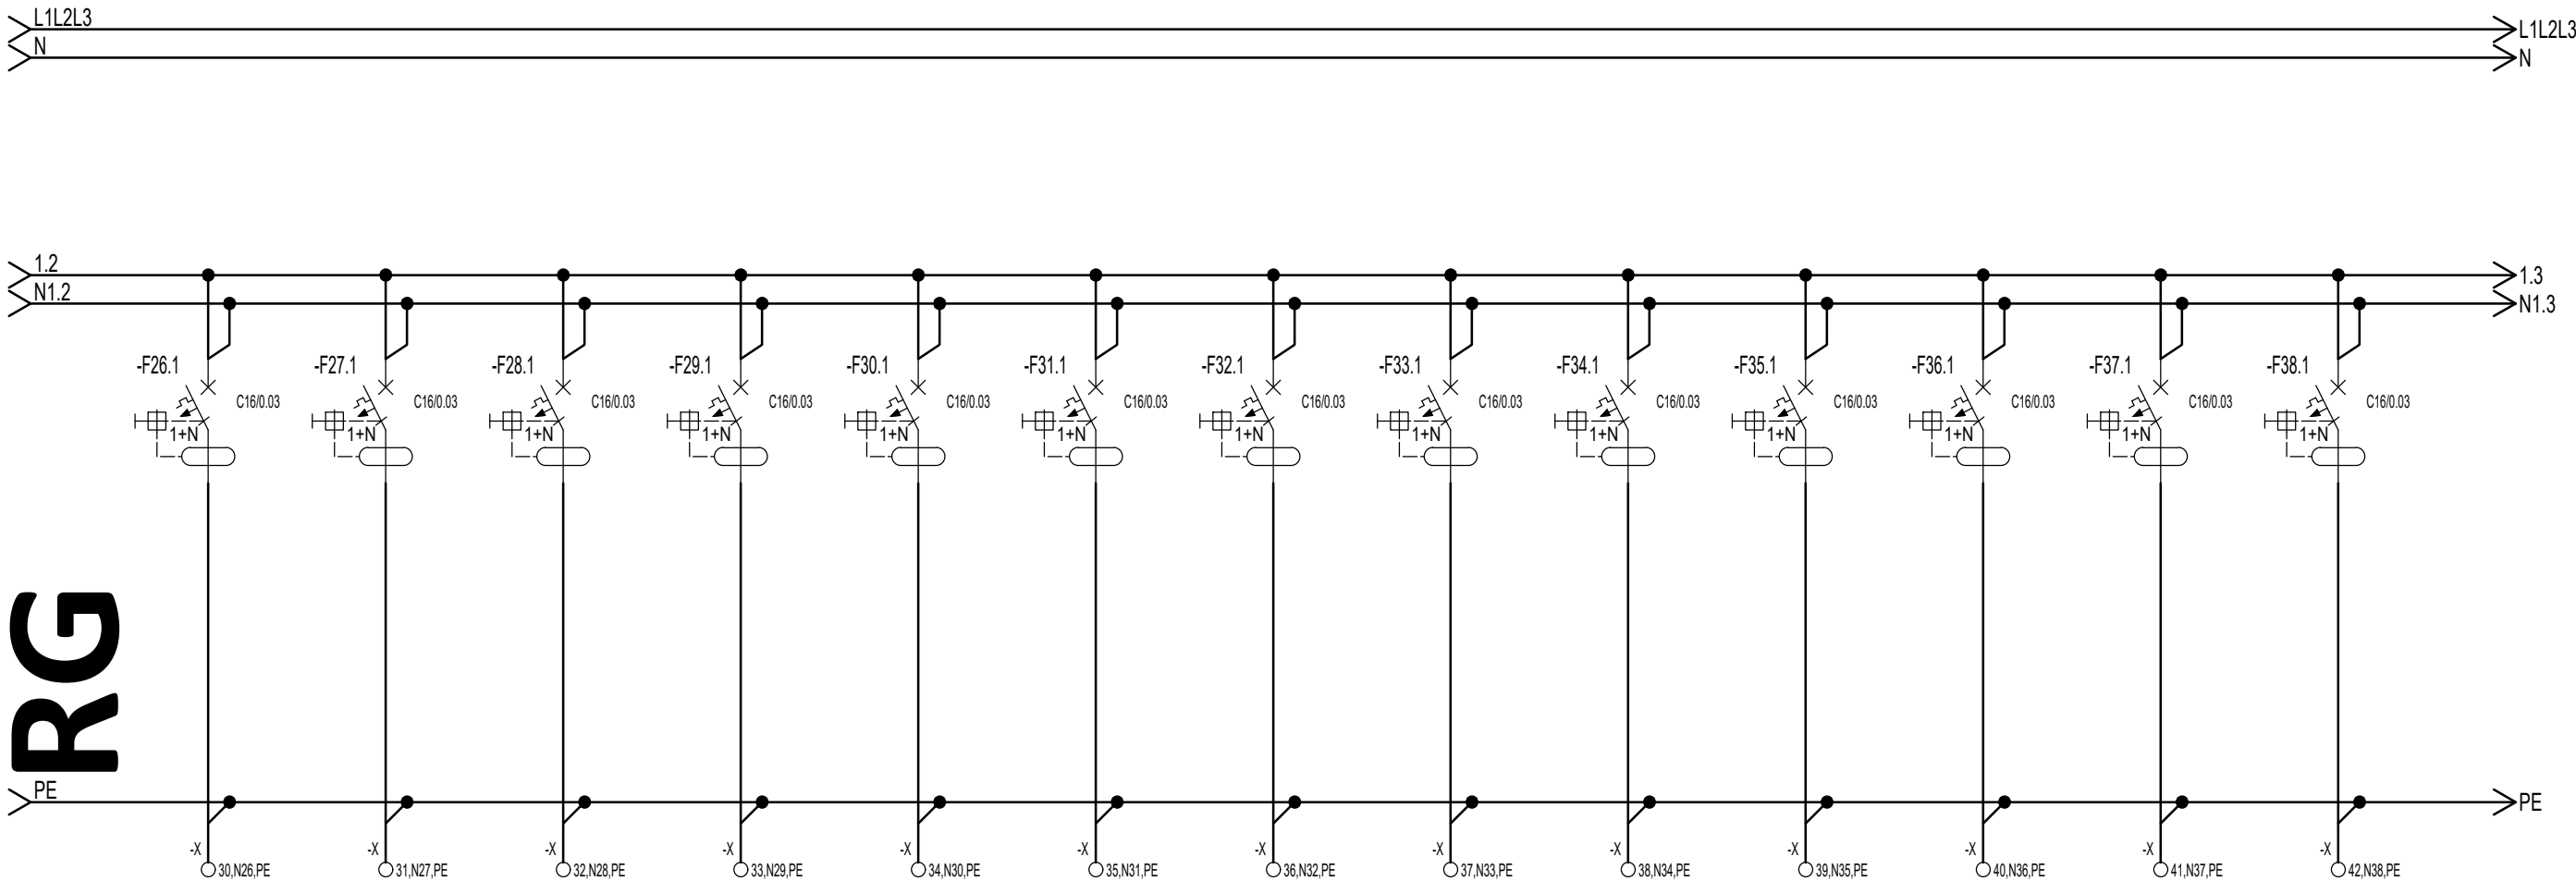

Numer obwodu	26	27	28	29	30	31	32	33	34	35	36	37	38	
Opis	--	--	--	--	--	--	--	--	--	--	--	--	--	
Moc [kW]/Prąd [A]	1	1	1	1	1	1	1	1	1	1	1	1	1	
Przewód	YDY 3x2,5 mm²	YDY 3x2,5 mm²	YDY 3x2,5 mm²		YDY 3x2,5 mm²	YDY 3x2,5 mm²	YDY 3x2,5 mm²	YDY 3x2,5 mm²	YDY 3x2,5 mm²	YDY 3x2,5 mm²	YDY 3x2,5 mm²	YDY 3x2,5 mm²	YDY 3x2,5 mm²	
Nazwa obwodu	Gniazda 230 V - PD3 (piwnica)	Gniazda 230 V - PD4 (piwnica)	Gniazda 230 V - gab. Lekarski	Gniazda 230 V - REZERWA	Gniazda 230 V - stołówka	Gniazda 230 V - kuchnia oddziałowa ogólne	Gniazda 230 V - kuchnia oddziałowa lodówka	Gniazda 230 V - zmywalnia zmywarka	Gniazda 230 V - zmywalnia ogólne	Gniazda 230 V - jadalnia	Gniazda 230 V - szatnia personelu	Gniazda 230 V - korytarz	Gniazda 230 V - pok. Zabiegowy	

Pracownia projektowa

Instalatorstwo Elektryczne Inż. Wiesław Rutkowski
80-287 Gdańsk, ul. Bułgarska 4DM1

Instalatorstwo Elektryczne
ROK ZAŁ. 1991

Inwestor

SZPITAL DLA NERWOWO I PSYCHICZNIE
CHORYCH IM. STANISŁAWA KRYZANA,
PAWILON XX, UL. SKARSEWSKA 7, 83-200
STAROGARD GDAŃSKI

**Szpital dla Nerwowo
i Psychicznie Chorych**
w Starogardzie Gdańskim

Nazwa/adres

PRZEBUDOWA I REMONT PAWILONU NR XX
ODDZIAŁU UZALEŻNIEŃ OD ALKOHOLU W SZPITALU
DLA NERWOWO I PSYCHICZNIE CHORYCH
DZ. 3/13 OBR.4

Opracował: Inż. Ł. Suchodolski
Inż. W. Rutkowski

Projektował: Mgr Inż. T. Wolejko

Nr uprawnień: 216/GD/72

Sprawdził: Mgr Inż. B. Kozłowski

Nr uprawnień: 4508/GD/88

Nr projektu: 09/19	Format: A3
Skala: n/d	Data: VII 2019
Branża: ELEKTRYCZNA	Stadium PB

Tytuł rysunku:

Rozdzielnica RG 3 Z 6

Arkusz: 1/1	Nr rysunku: S1
-------------	----------------

PRAWA AUTORSKIE ZASTRZEŻONE