


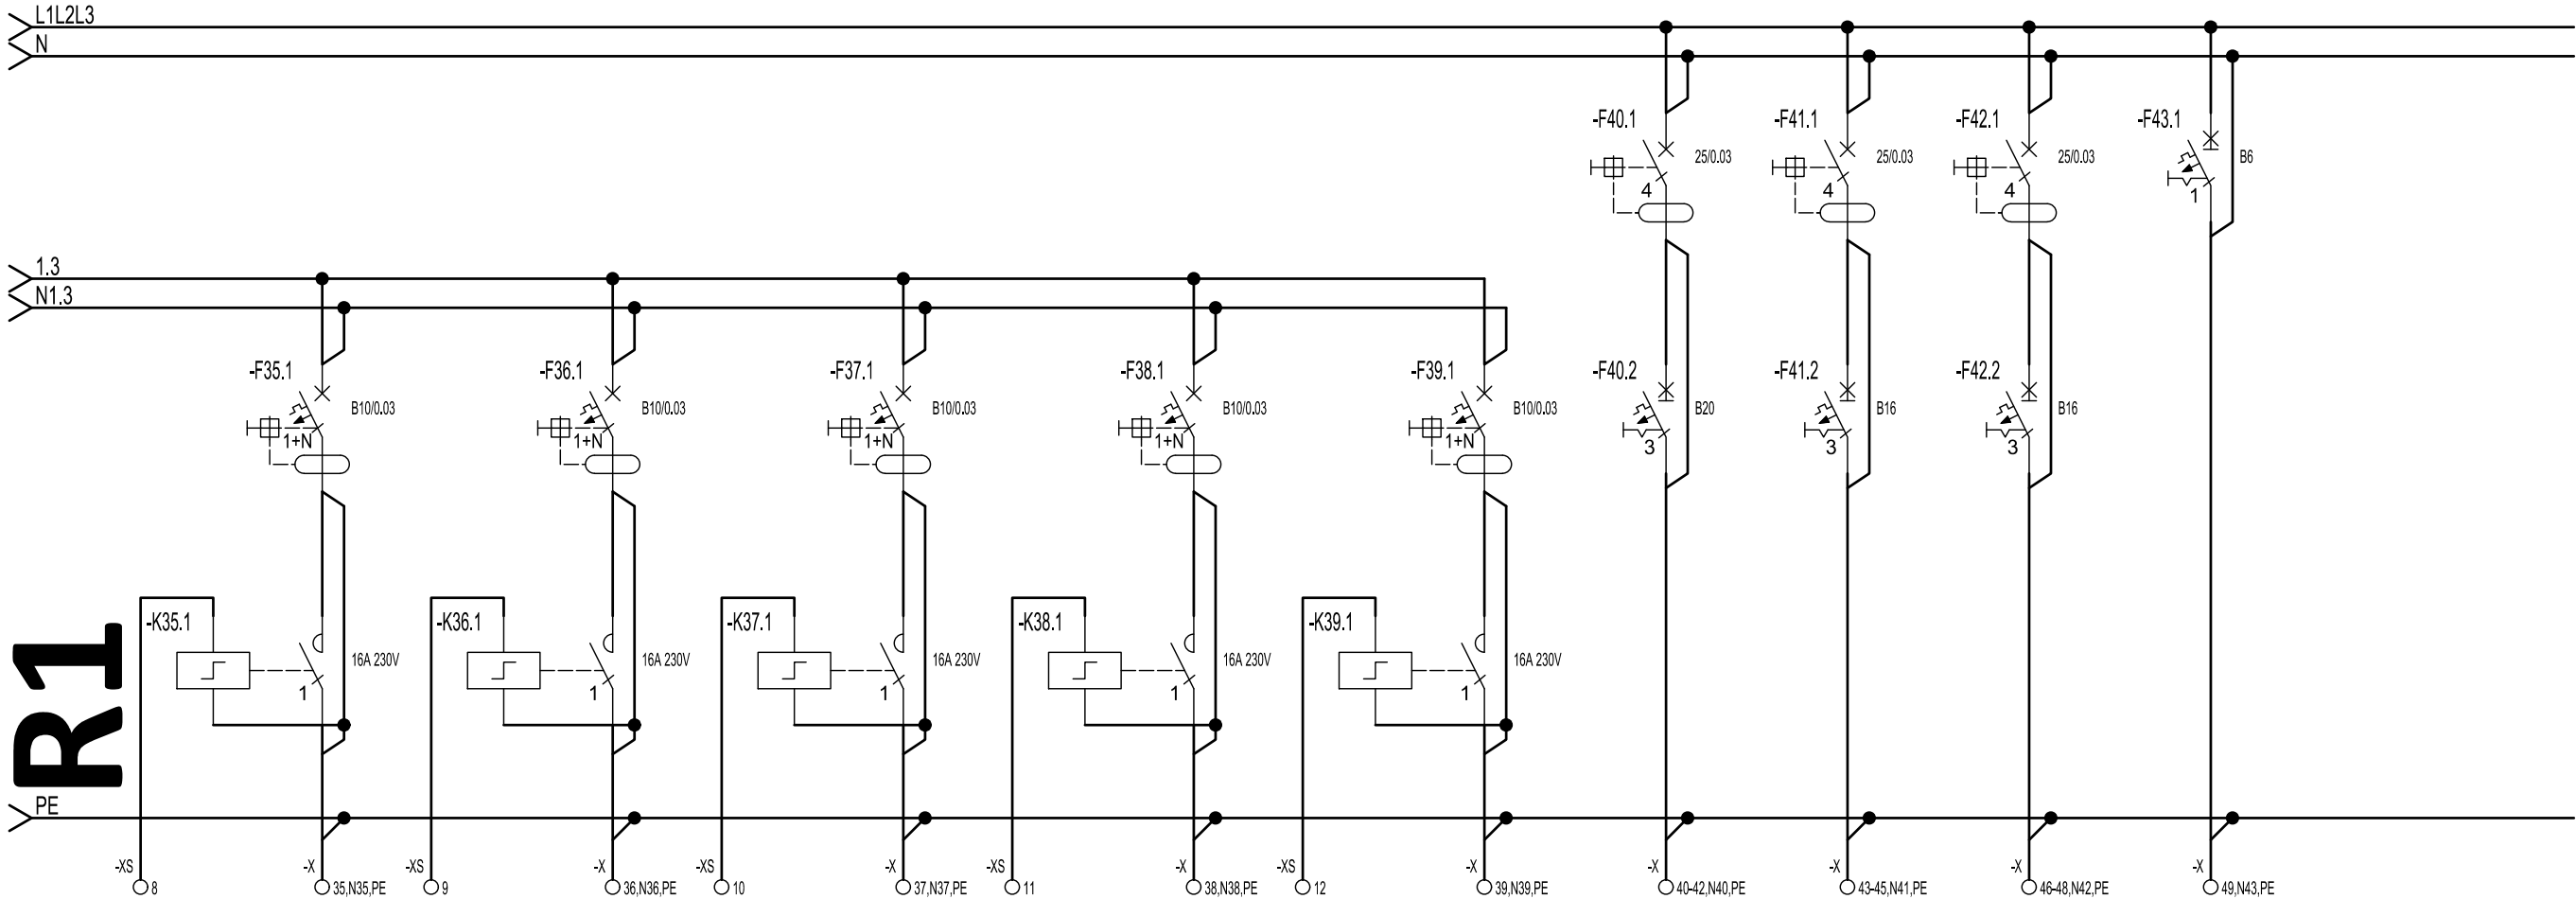

Rozdzielnica R1 4 z 4



Numer obwodu	35	36	37	38	39	40	41	42	43	
Opis	-	-	-	-	--	-	-	-	-	
Moc [kW]/Prąd [A]	0,5	0,5	0,5	0,5	0,5	12	4	-	0,1	
Przewód	YDY 3x2,5 mm²	YDY 3x2,5 mm²	YDY 3x2,5 mm²	YDY 3x2,5 mm²	YDY 3x2,5 mm²	YDY 5x4 mm²	YDY 5x2,5 mm²	-	YDY 3x1,5 mm²	
Nazwa obwodu	Gniazda 230 V - pokój pacjentów (prawa strona)	Gniazda 230 V - pokój pacjentów (prawa strona)	Gniazda 230 V - pokój pacjentów (prawa strona)	Gniazda 230 V - pokój pacjentów (prawa strona)	Gniazda 230 V - pokój pacjentów (prawa strona)	Kuchnia indukcyjna	Gniazdo 400 V - wew. Rozdzielnic	Rezerwa	Sterowanie gniazdami pok. Pacjentów	

Pracownia projektowa Instalatorstwo Elektryczne Inż. Wiesław Rutkowski 80-287 Gdańsk, ul. Bułgarska 4DM1  Inwestor SZPITAL DLA NERWOWO I PSYCHICZNIE CHORYCH IM. STANISŁAWA KRYZANA, PAWILON XX, UL. SKARSZEWSKA 7, 83-200 STAROGARD GDAŃSKI  Nazwa/adres PRZEBUDOWA I REMONT PAWILONU NR XX ODDZIAŁU UZALEŻNIEŃ OD ALKOHOLU W SZPITALU DLA NERWOWO I PSYCHICZNIE CHORYCH DZ. 3/13 OBR.4		Opracował: Inż. Ł. Suchodolski Inż. W. Rutkowski Projektował: Mgr Inż. T. Wolejko Nr uprawnień: 216/GD/72 Sprawdził: Mgr Inż. B. Kozłowski Nr uprawnień: 4508/GD/88 Nr projektu: 09/19 Format: A3 Skala: n/d Data: VII 2019 Branża: ELEKTRYCZNA Stadium: PB Tytuł rysunku: Rozdzielnica R1 4 Z 4 Arkusz: 1/1 Nr rysunku: S5 PRAWA AUTORSKIE ZASTRZEŻONE	
---	--	---	--