


Rozdzielnica R1 3 z 4

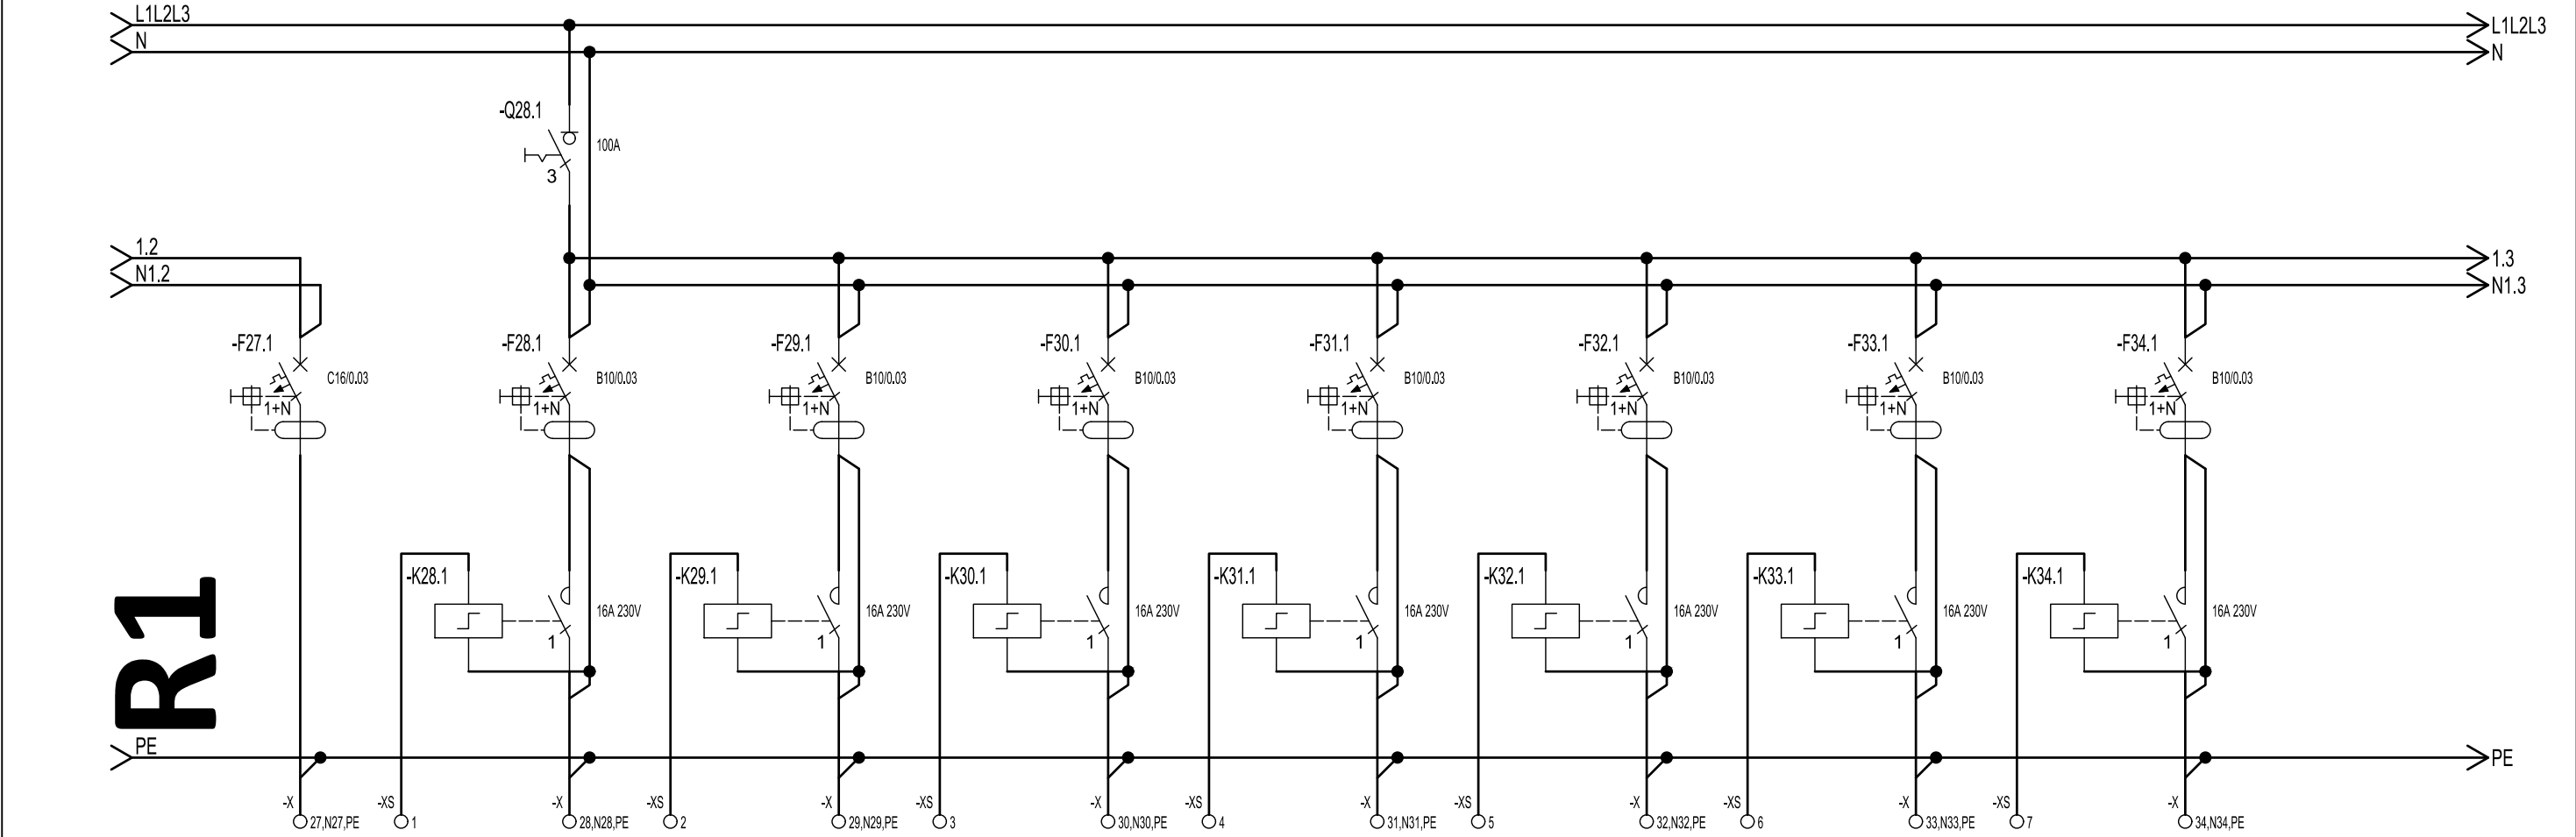

Numer obwodu	27	28	29	30	31	32	33	34	
Opis	--	-	-	-	-	--	--	-	
Moc [kW]/Prąd [A]	-	2	2	0,5	0,5	0,5	0,5	0,5	
Przewód	-	YDY 3x2,5 mm²	YDY 3x2,5 mm²	YDY 3x2,5 mm²	YDY 3x2,5 mm²	YDY 3x2,5 mm²	YDY 3x2,5 mm²	YDY 3x2,5 mm²	
Nazwa obwodu	Gniazda 230 V - rezerwa	Gniazda 230 V - pokój pacjentów (lewa strona)	Gniazda 230 V - pokój pacjentów (lewa strona)	Gniazda 230 V - pokój pacjentów (lewa strona)	Gniazda 230 V - pokój pacjentów (lewa strona)	Gniazda 230 V - pokój pacjentów (lewa strona)	Gniazda 230 V - pokój pacjentów (lewa strona)	Gniazda 230 V - pokój pacjentów (prawa strona)	

Pracownia projektowa

Instalatorstwo Elektryczne Inż. Wiesław Rutkowski
80-287 Gdańsk, ul. Bułgarska 4DM1

Instalatorstwo Elektryczne
ODK SAŁ 1991

Inwestor

SZPITAL DLA NERWOWO I PSYCHICZNIE CHORYCH IM. STANISŁAWA KRYZANA, PAWILON XX, UL. SKARSZEWSKA 7, 83-200 STAROGARD GDAŃSKI

Szpital dla Nerwowo i Psychicznie Chorych
w Starogardzie Gdańskim

Nazwa/adres

PRZEBUDOWA I REMONT PAWILONU NR XX ODDZIAŁU UZALEŻNIEŃ OD ALKOHOLU W SZPITALU DLA NERWOWO I PSYCHICZNIE CHORYCH DZ. 3/13 OBR.4

Opracował: Inż. Ł. Suchodolski
Inż. W. Rutkowski

Projektował: Mgr Inż. T. Wolejko

Nr uprawnień: 216/GD/72

Sprawdził: Mgr Inż. B. Kozłowski

Nr uprawnień: 4508/GD/88

Nr projektu: 09/19	Format: A3
Skala: n/d	Data: VII 2019
Branża: ELEKTRYCZNA	Stadium PB

Tytuł rysunku:

Rozdzielnica R1 3 Z 4

Arkusz: 1/1	Nr rysunku: S5
-------------	----------------

PRAWA AUTORSKIE ZASTRZEŻONE