Rzut układu płyt stropu piętra

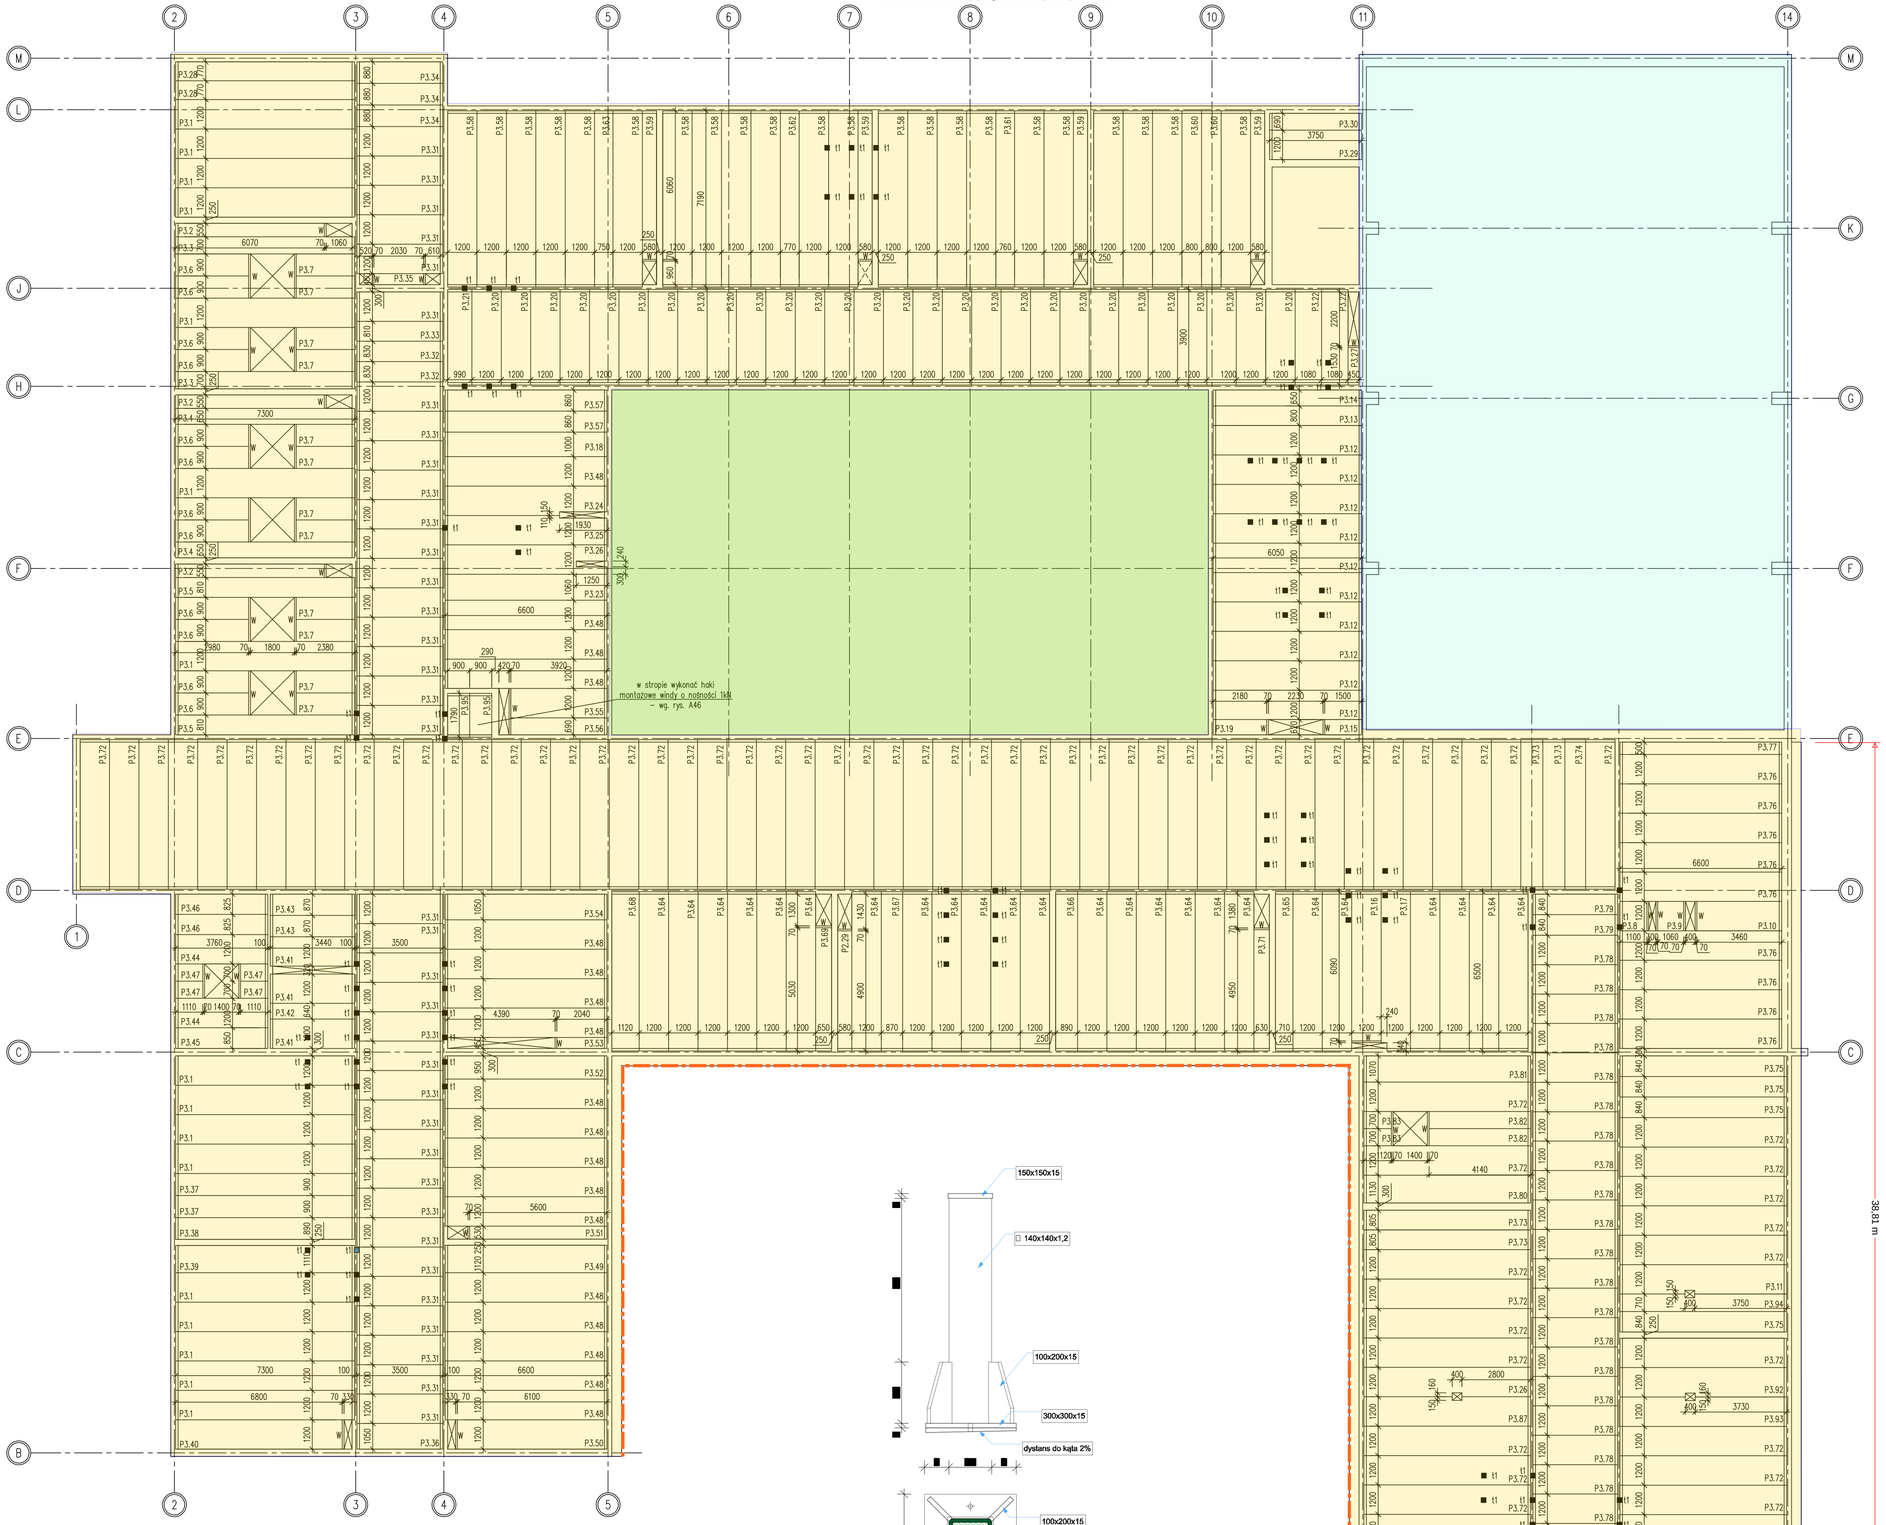

Rzut układu płyt stropu wyjścia na dach

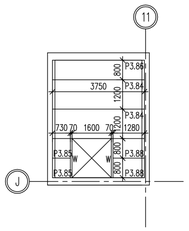

Zestawienie płyt stropu nad piętrem (płyty HC 200-7)					
Oznaczenie	Ilość [szt.]	Długość [mm]	Szerokość [mm]	Otw ory [mm x mm]	Wymagane zabezpieczenie przed zarysow aniem na podporach
P3.1	16	7300	1200	NIE	NIE
P3.2	3	7300	550	NIE	NIE
P3.3	2	7300	700	NIE	NIE
P3.4	2	7300	650	NIE	NIE
P3.5	2	7300	810	NIE	NIE
P3.6	12	2980	900	NIE	NIE
P3.7	12	2380	900	NIE	NIE
P3.8	1	1100	1200	NIE	NIE
P3.9	1	1060	1200	NIE	NIE
P3.10	1	3460	1200	NIE	NIE
P3.11	1	6800	1200	150 x 400	NIE
P3.12	10	6050	1200	NIE	NIE
P3.13	1	6050	800	NIE	NIE
P3.14	1	6050	650	NIE	NIE
P3.15	1	1500	620	NIE	NIE
P3.16	1	6090	1200	NIE	NIE
P3.17	1	6500	1200	240 x 340	NIE
P3.18	1	6600	1000	NIE	NIE
P3.19	1	2180	620	NIE	NIE
P3.20	28	3900	1200	NIE	NIE
P3.21	1	3900	990	NIE	NIE
P3.22	2	3900	1080	NIE	NIE
P3.23	1	6600	1060	NIE	NIE
P3.24	1	6600	1200	150 x 1930	NIE
P3.25	1	6600	1200	120 x 1930	NIE
P3.26	1	6800	1200	160 x 400	NIE
P3.27	1	1530	450	NIE	NIE
P3.28	2	7300	770	NIE	NIE
P3.29	1	3750	1200	NIE	NIE
P3.30	1	3750	690	NIE	NIE
P3.31	36	3500	1200	NIE	NIE
P3.32	2	3500	830	NIE	NIE
P3.33	1	3500	810	NIE	NIE
P3.34	3	3500	880	NIE	NIE
P3.35	1	2030	450	NIE	NIE
P3.36	1	3500	1050	NIE	NIE
P3.37	2	7300	900	NIE	NIE
P3.38	1	7300	890	NIE	NIE
P3.39	1	7300	1110	NIE	NIE
P3.40	1	6800	1200	NIE	NIE
P3.41	3	3440	1250	NIE	NIE
P3.42	1	3440	640	NIE	NIE
P3.43	2	3440	870	NIE	NIE
P3.44	2	3760	1200	NIE	NIE
P3.45	1	3760	850	NIE	NIE
P3.46	2	3760	825	NIE	NIE
P3.47	4	1110	700	NIE	NIE
P3.48	17	6600	1200	NIE	NIE
P3.49	1	6600	1120	NIE	NIE
P3.50	1	6100	1200	NIE	NIE
P3.51	1	5600	530	NIE	NIE
P3.52	1	6600	950	NIE	NIE
P3.53	1	2040	450	NIE	NIE
P3.54	1	6600	1050	NIE	NIE
P3.55	1	3920	1200	NIE	NIE
P3.56	1	3920	690	NIE	NIE
P3.57	2	6600	860	NIE	NIE
P3.58	22	7190	1200	NIE	NIE
P3.59	4	6060	580	NIE	NIE
P3.60	2	7190	800	NIE	NIE
P3.61	1	7190	760	NIE	NIE
P3.62	1	7190	770	NIE	NIE
P3.63	1	7190	750	NIE	NIE
P3.64	28	6500	1200	NIE	NIE
P3.65	1	6500	710	NIE	NIE
P3.66	1	6500	890	NIE	NIE
P3.67	1	6500	870	NIE	NIE
P3.68	1	6500	1120	NIE	NIE
P3.69	1	5030	650	NIE	NIE
P3.70	1	4900	580	NIE	NIE
P3.71	1	4950	630	NIE	NIE
P3.72	33	6800	1200	NIE	NIE
P3.73	2	6800	805	NIE	NIE
P3.74	1	3670	980	NIE	NIE
P3.75	4	6800	840	NIE	NIE
P3.76	10	6600	1200	NIE	NIE
P3.77	1	6600	500	NIE	NIE
P3.78	25	3450	1200	NIE	NIE
P3.79	2	3450	840	NIE	NIE
P3.80	1	6800	1130	NIE	NIE
P3.81	1	6800	1070	NIE	NIE
P3.82	2	6800	700	NIE	NIE
P3.83	2	1120	700	NIE	NIE
P3.84	2	3750	1200	NIE	NIE
P3.85	2	730	800	NIE	NIE
P3.86	1	3750	800	NIE	NIE
P3.87	1	6800	1200	150 x 400	NIE
P3.88	2	1280	800	NIE	NIE
P3.89	1	2720	990	NIE	NIE
P3.90	1	3530	990	NIE	NIE
P3.91	1	2580	980	NIE	NIE
P3.92	1	6800	1200	160 x 400	NIE
P3.93	1	6800	1200	150 x 400	NIE
P3.94	1	6800	710	150 x 400	NIE
P3.95	2	1790	900	NIE	NIE

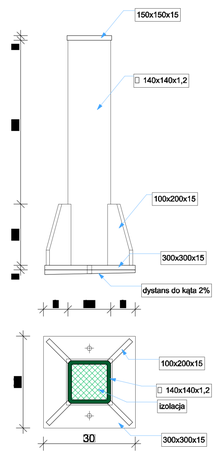

DETAL TRZPIENIA t1

MATERIAŁY:

Beton: C30/37, C20/25 (monolityzacja elementów stropowych)
Beton podkładowy: C12/15
Stal zbrojeniowa: B500SP (klasa ciągliwości C)
Otulina: 30mm
"W" - wymiary stropowe stalowe szerokości 70mm - zbroj. wg wytycznych dostawcy

UWAGI:

1. Całość prac budowlanych i montażowych należy wykonać pod nadzorem oraz zgodnie z wytycznymi dostawców wszystkich technologii, zgodnie z normami i warunkami technicznymi wykonawstwa oraz zasadami sztuki budowlanej.
2. Wymiary elementów w [mm], rzędne poziomów w [m].

INWESTOR:

Zespół Szkół Centrum Kształcenia Rolniczego im. Augustyna Suskiego w Nowym Targu
ul. Kokoszków 71, Nowy Targ 34-400

INWESTYCJA:

Rozbudowa, przebudowa i nadbudowa budynku Zespołu Szkół Centrum Kształcenia Rolniczego wraz z infrastrukturą towarzyszącą.
ul. Kokoszków 71, Nowy Targ 34-400
dz. nr 6428/4

ARCHIKS
© Copyright ARCHIKS - SC DOO Grzelczyk, Sp. z o.o. NIP 735-15-48-155, biuro@archiks.com

PROJEKTANT: Wojciech Stawowski, mgr inż.	UPRAWNIENIA DO PROJ. W SPECJALN. KONSTR. BUD.	NR: SLK/4002 PWOK/11	PODPIS:
SPRAWDZAJĄCY: Marian Moszczyński	UPRAWNIENIA DO PROJ. W SPECJALN. KONSTR. BUD.	NR: 280/91 K-cel	PODPIS:
OPRACOWAŁ: Wojciech Stawowski, mgr inż.	NR PROJEKTU:	BRANŻA:	REW.
SKALA: 1:125 / FORMAT: A1 / STADIUM: PW / KRIESKA: WS / DATA: VIII 2021		K	K08
TYTUŁ RYSUNKU: **UKŁAD STROPU PIĘTRA**		NR STRONY:	