


# PRZEKRÓJ NORMALNY w km: 0+146

## Droga gminna nr 410772W: ul. Białej Góry

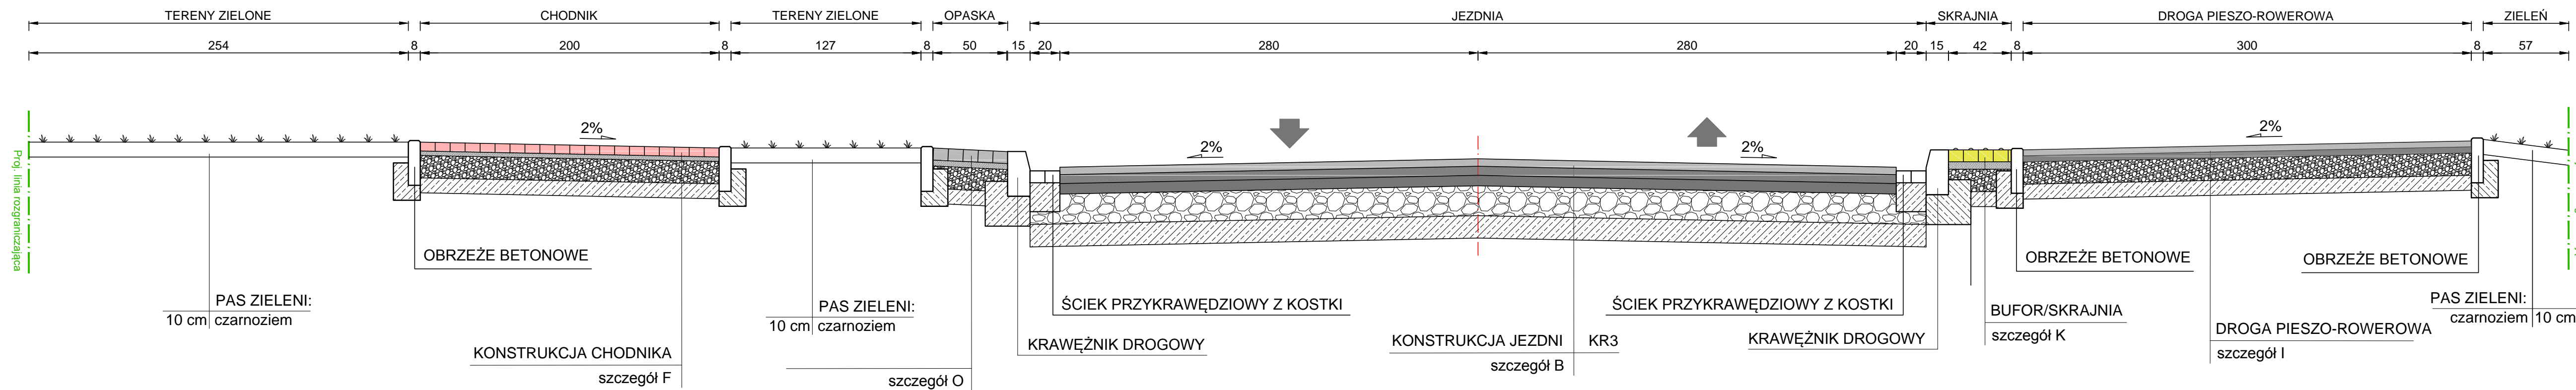

 <b>MATPROJEKT Mateusz Jurczyk</b> ul. Łąkowa 12; 05-135 Komornica	Data:	10.2024
	Skala:	1:25
NAZWA OBIEKTU BUDOWLANEGO Rozbudowa drogi gminnej nr 410772W ulicy Białej Góry wraz z budową odcinka drogi gminnej ulicy Pogonowskiego i przebudową drogi wojewódzkiej nr 580 ulicy Warszawskiej w miejscowości Zielonki Wieś wraz z infrastrukturą techniczną	Rys nr:	<b>3.6</b>
INWESTOR: Wójt Gminy Stare Babice ul. Rynek 32; 05-082 Stare Babice		
TYTUŁ RYSUNKU: PRZEKROJE CHARAKTERYSTYCZNE		
FUNKCJA:	IMIĘ I NAZWISKO	NR UPRAWNIENIE specjalność
Projektant	mgr inż. Mateusz Jurczyk	MAZ/0410/PWOD/13 drogowa
		PODPIS