


WIDOK A

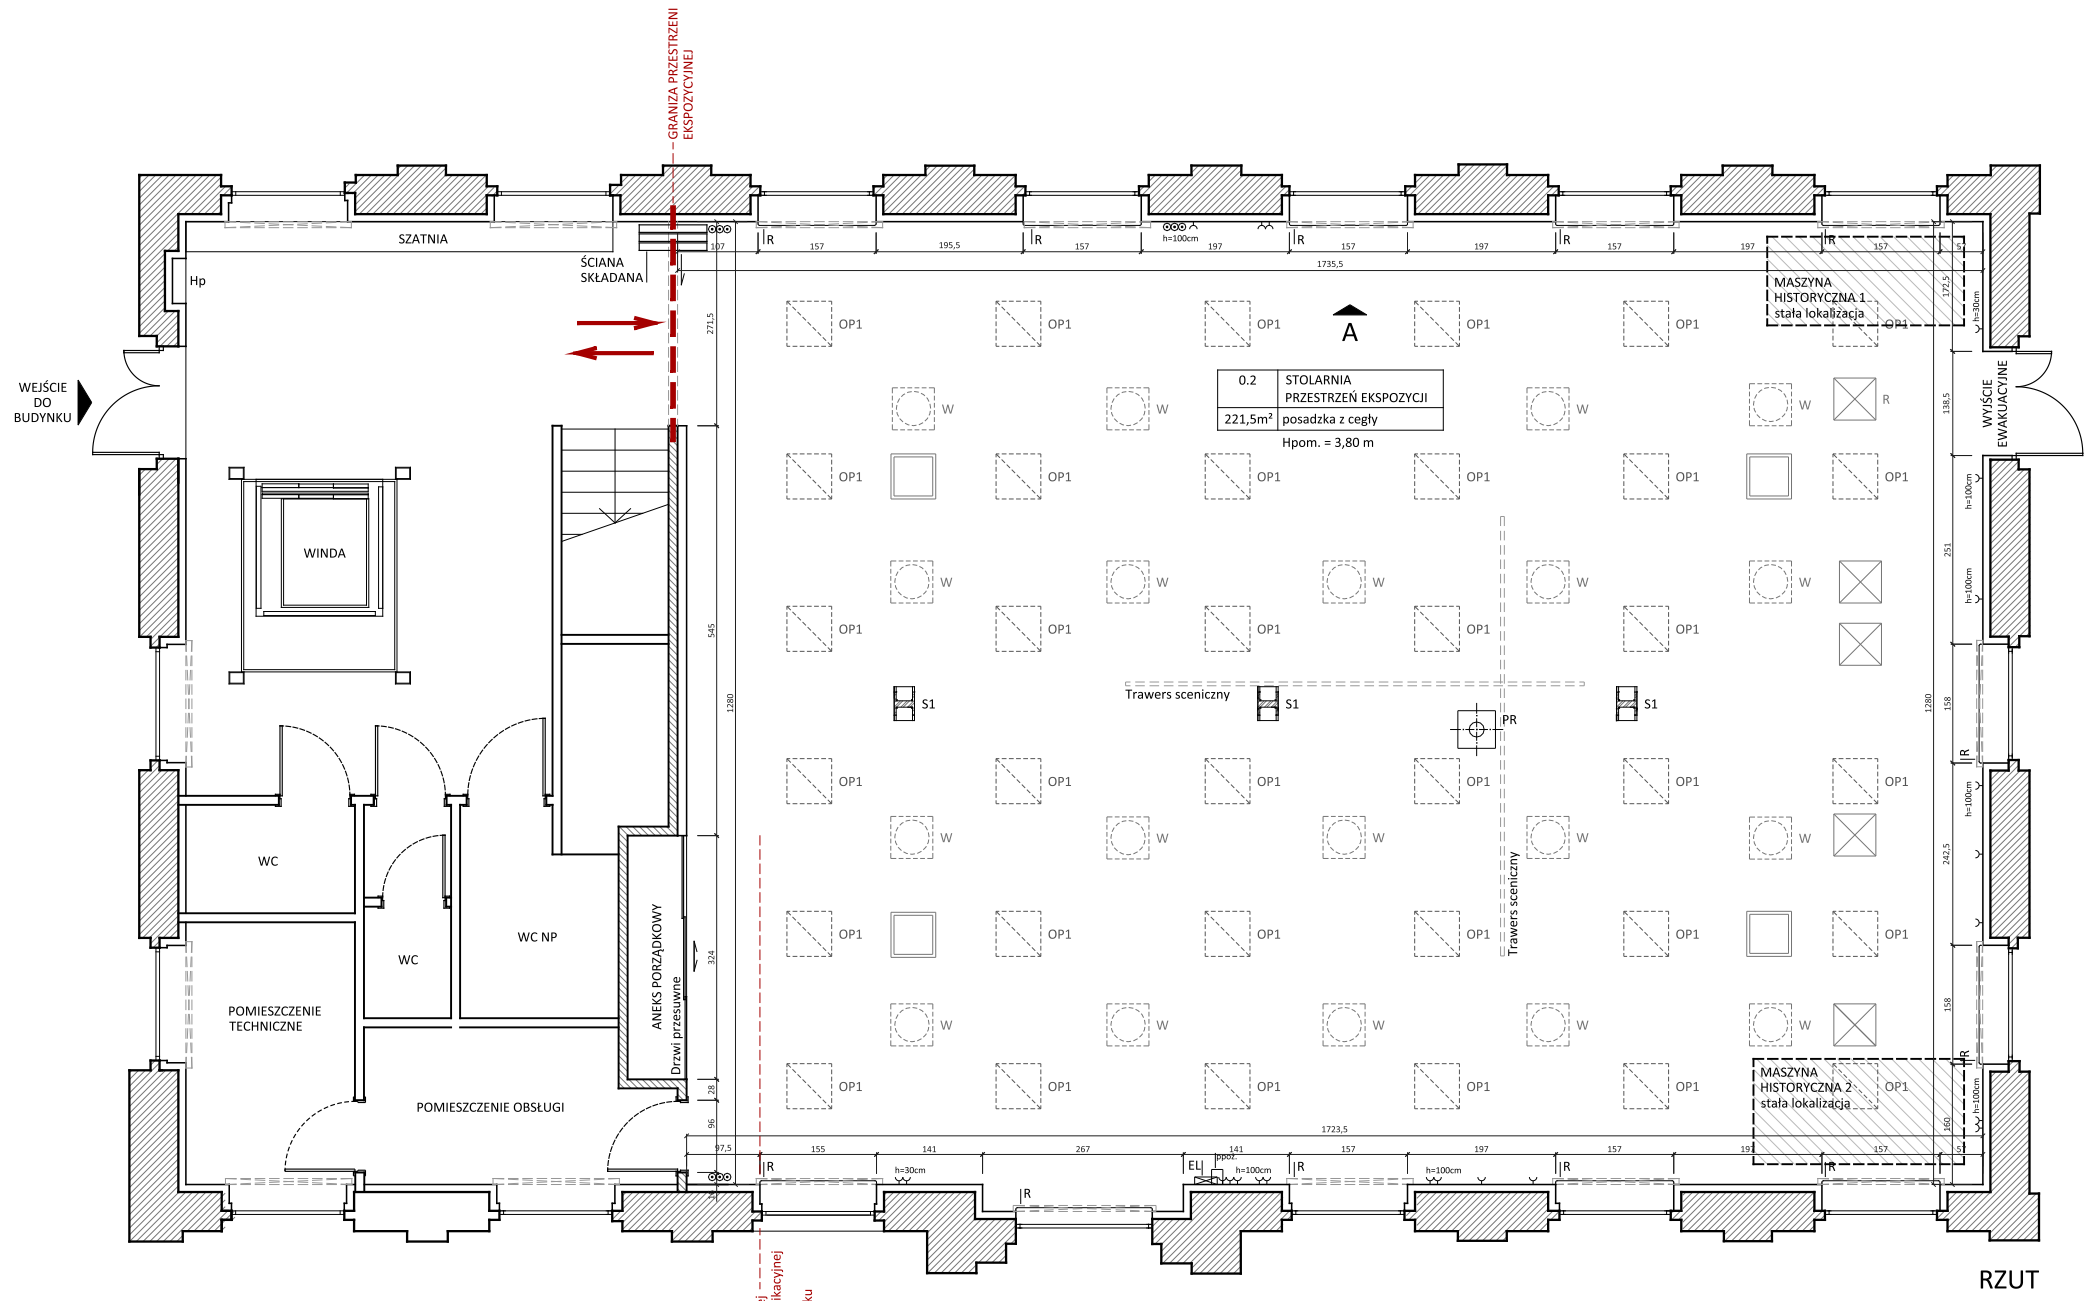

RZUT

LEGENDA

- GRANICA PRZESTRZENI WYSTAWIENNICZEJ
- ŚCIANA MUROWANA IZOLOWANA TERMICZNIE OD WEWNĄTRZ POMIESZCZENIA PŁYTAMI GR. 10 CM
- SUFIT PODWIESZANY G-K
- POSADZKA Z CEGŁY NA RĄB
- OZNACZENIE ŚCIANY ZGODNE Z ROZWIŃCIAMI ŚCIAN
- ∇ +1,00 ∇ +1,00 KOTA WYSOKOŚCIOWA EL. KONSTRUKCYJNYCH / EL. WYKOŃCZENIA - WIERZCH
- \blacktriangle +1,00 \triangle +1,00 KOTA WYSOKOŚCIOWA EL. KONSTRUKCYJNYCH / EL. WYKOŃCZENIA - SPÓD
- \oplus h=224 WYSOKOŚĆ DO ELEMENTU WYPOSAŻENIA POWYŻEJ MIERZONA W PUNKCIE
- ∇ ± 0,00 = PPW PPW - POZIOM POSADZKI WYKOŃCZONEJ
- S1 SŁUP KONSTRUKCYJNY STALOWY
- Hp HYDRANT / SZAFKA WBUDOWANA
- IR ROLETA OKIENNA
- \odot \wedge EL ELEMENTY ŚCIENNE ELEKTRYCZNE: ŁĄCZNIK / GNIAZDO / SKRZYŃKA ZASILAJĄCA
- OP1 ELEMENTY INSTALACJI NA SUFICIE
- OP1 OPRAWA OŚWIETLENIOWA WPUSZCZANA W SUFIT
- W WYLOT KANAŁU WENTYLACYJNEGO - KRATA WPUSZCZANA W SUFIT
- R KLAPA REWIZYJNA
- PR MIEJSCE PODWIESZENIA PROJEKTORA

	Muzeum Śląskie	MUZEUM ŚLĄSKIE W KATOWICACH
Temat	Inwentaryzacja architektoniczno - - budowlana galerii wystawowych STOLARNIA	
Adres	ul. Dobrowolskiego 1 40-205 Katowice	
Tytuł rysunku	Rzut / Widok A	
Skala	1:100	
Data	KWIECIEŃ 2020	
Wykonał	Dominika Lorek - Dział Wystawienniczy	