

MAPA DO CELÓW PROJEKTOWYCH


SKALA 1:500

Woj. łódzkie
 Pow. bełchatowski
 M. Bełchatów 100101_1
 Obr. 8 100101_1.0008
 Dz. 4/26 100101_1.0008.4/26
 4/27 100101_1.0008.4/27
 Sekcja: 6.154.32.09.2.2
 6.154.32.09.2.4

GK.6641.3008.2020
 Poziom odniesienia "Kronstadt 60"
 Układ współrzędnych "2000/6"
 Uzgodzona w Z.U.D.
 Aktualna na dzień: 08.10.2020
 Granice w/g ewidencji gruntów.
 Nie ustalono słuszności gruntowej.

**STAROSTWO POWIATOWE
 w Bełchatowie**
 Wydział Architektury i Budownictwa

LEGENDA:
 obszar opracowania
A...D
 projektowana zewn. inst. kanalizacji sanit.
 Ø160 PVC-U SDR34 SN8 LITE
 punkty charakterystyczne projektowanej
 zewnętrznej instalacji kanalizacji sanit.
KS1

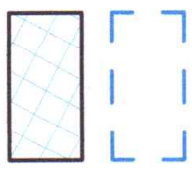


**ZA ZGODNOŚĆ
 Z ORYGINALEM**

mgr inż. Kamil Woszczyk
 uprawnienia budowlane do projektowania i kierowania robotami budowlanymi bez ograniczeń w specjalności instalacyjnej w zakresie sieci, instalacji i urządzeń cieplnych, wentylacyjnych, gazowych, wodociągowych i kanalizacyjnych
 Nr ewid. LOD33957PWBS/19

PROJEKTOWANE I KONSULTOWANE NADZÓR BUDOWLANY	
PROJEKTANT	mgr inż. Kamil Woszczyk nr. upr. LOD33957PWBS/19
SPRAWDZAJĄCY	mgr inż. Ilona Woszczyk nr. upr. LOD33958PSS/19
ZAGOSPODAROWANIE TERENU BRANŻY SANITARNEJ	
BRANŻA	SANITARNA
DATA: 11.2020	SKALA: 1:500
RYT. PZTS	

Uzgodniono na podst. ustawy z dnia 14.03.1985 r. o Państwowej Inspekcji Sanitarnej t.j. (Dz.U. z 2011 r. Nr 212, poz. 1263 z późn. zm.) bez zastrzeżeń
 Nr. P.P.R. - 1645 - 442/2020
 Bełchatów, dnia 02.12.2020r.

Z upoważnienia Państwowego Powiatowego Inspektora Sanitarnego w Bełchatowie
mgr. Jolanta Piłta
 Kierownik Sekcji Nadzoru Epidemiologii

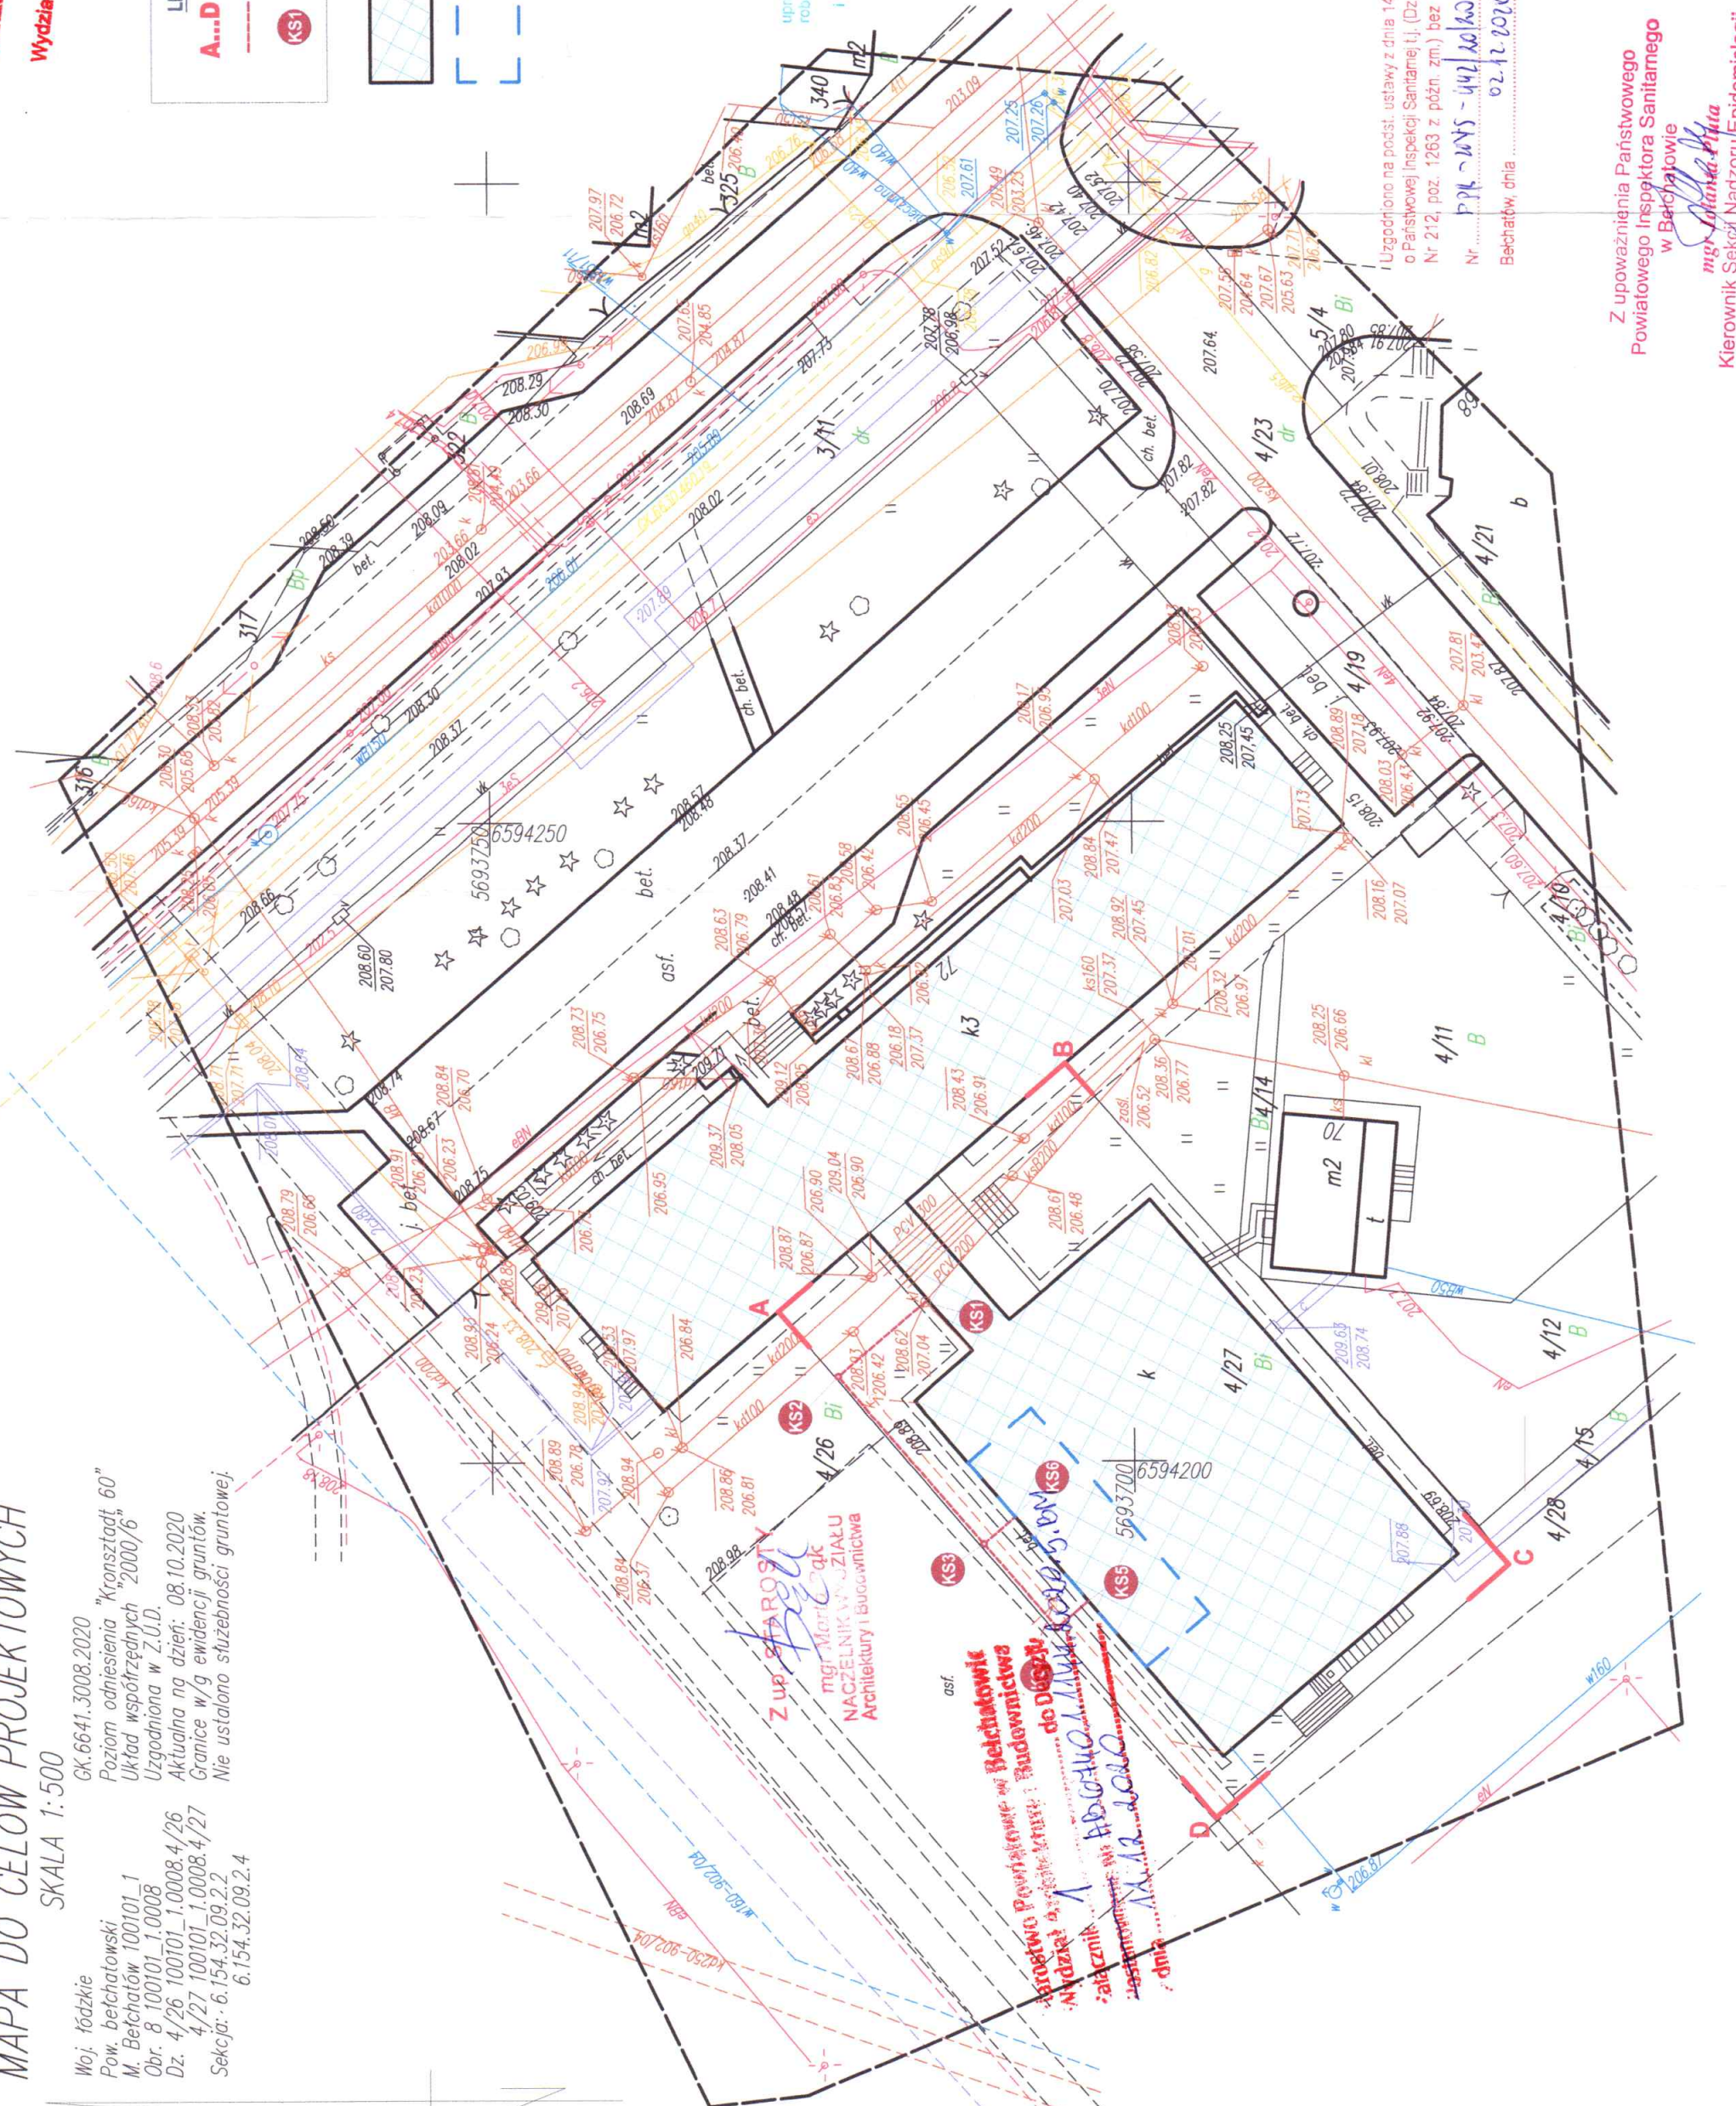

Z up. Starosty
 mgr. Michał Zak
 NACZELNIK WYDZIAŁU
 Architektury i Budownictwa

Starostwo Powiatowe w Bełchatowie
 Wydział Architektury i Budownictwa
 do DUSZK
 adres: Al. Wolności 100
 19-200 Bełchatów
 tel. 42 73 12 123
 fax 42 73 12 124

MAPA DO CELÓW PROJEKTOWYCH
SKALA 1:500

Woj. łódzkie
Pow. bełchatowski
M. Bełchatów 100101 1
Obr. 8 100101 10008
Dz. 4/26 100101 10008.4/26
4/27 100101 10008.4/27
Sekcja: 6.154.32.09.2.2
6.154.32.09.2.4

GK.664.1.3008.2020

Poziom odniesienia "Krańsztańd 60"

Układ współrzędnych "2000/6"

Uzgodniona w Z.U.D.

Aktualna na dzień: 08.10.2020

Granice w/g ewidencji gruntów.

Nie ustalono służebności gruntowej.

USŁUGI GEODEZYJNE
Zbigniew Ogłóza

97-400 Bełchatów ul. Pabianicka 12
tel. 0803 657 576; 0609 525 289
NIP: 769-106-19-81; REG. 590389931

GEODETA UPRAWNIONY

Zbigniew Ogłóza
SWIAT. MGPIB Nr 14850

Posiada się, że niniejszy dokument został opracowany w wyniku prac geodezyjnych z wykorzystaniem krajowych rezultatów zawiorca operacji technicznej wykonanej na podstawie materiałów państwowych, z wyjątkiem geodezyjnego i kartograficznego

STAROSTA BEŁCHATOWSKI
POWIATOWY URZĄDZIK I OKRĘGOWY
GEODEZYJNY I KARTOGRAFICZNY

P1001. *[Signature]*

Identyfikator ewidencyjny materiału źródła

16.10.2020

data wypisu operatu i dzielnego do ewidencji metrycznej

[Signature]
Z. AD. STANISZ

[Signature]
Z. AD. STANISZ

Nie wyklucza się istnienia urządzeń podziemnych nie zgłoszonych do inwentaryzacji powyższymi. Za pomocą tej mapy nie gwarantujemy dokładności i precyzji danych. Wszelkie dane i pomiary należy weryfikować na miejscu. Innowacja 2020.

