


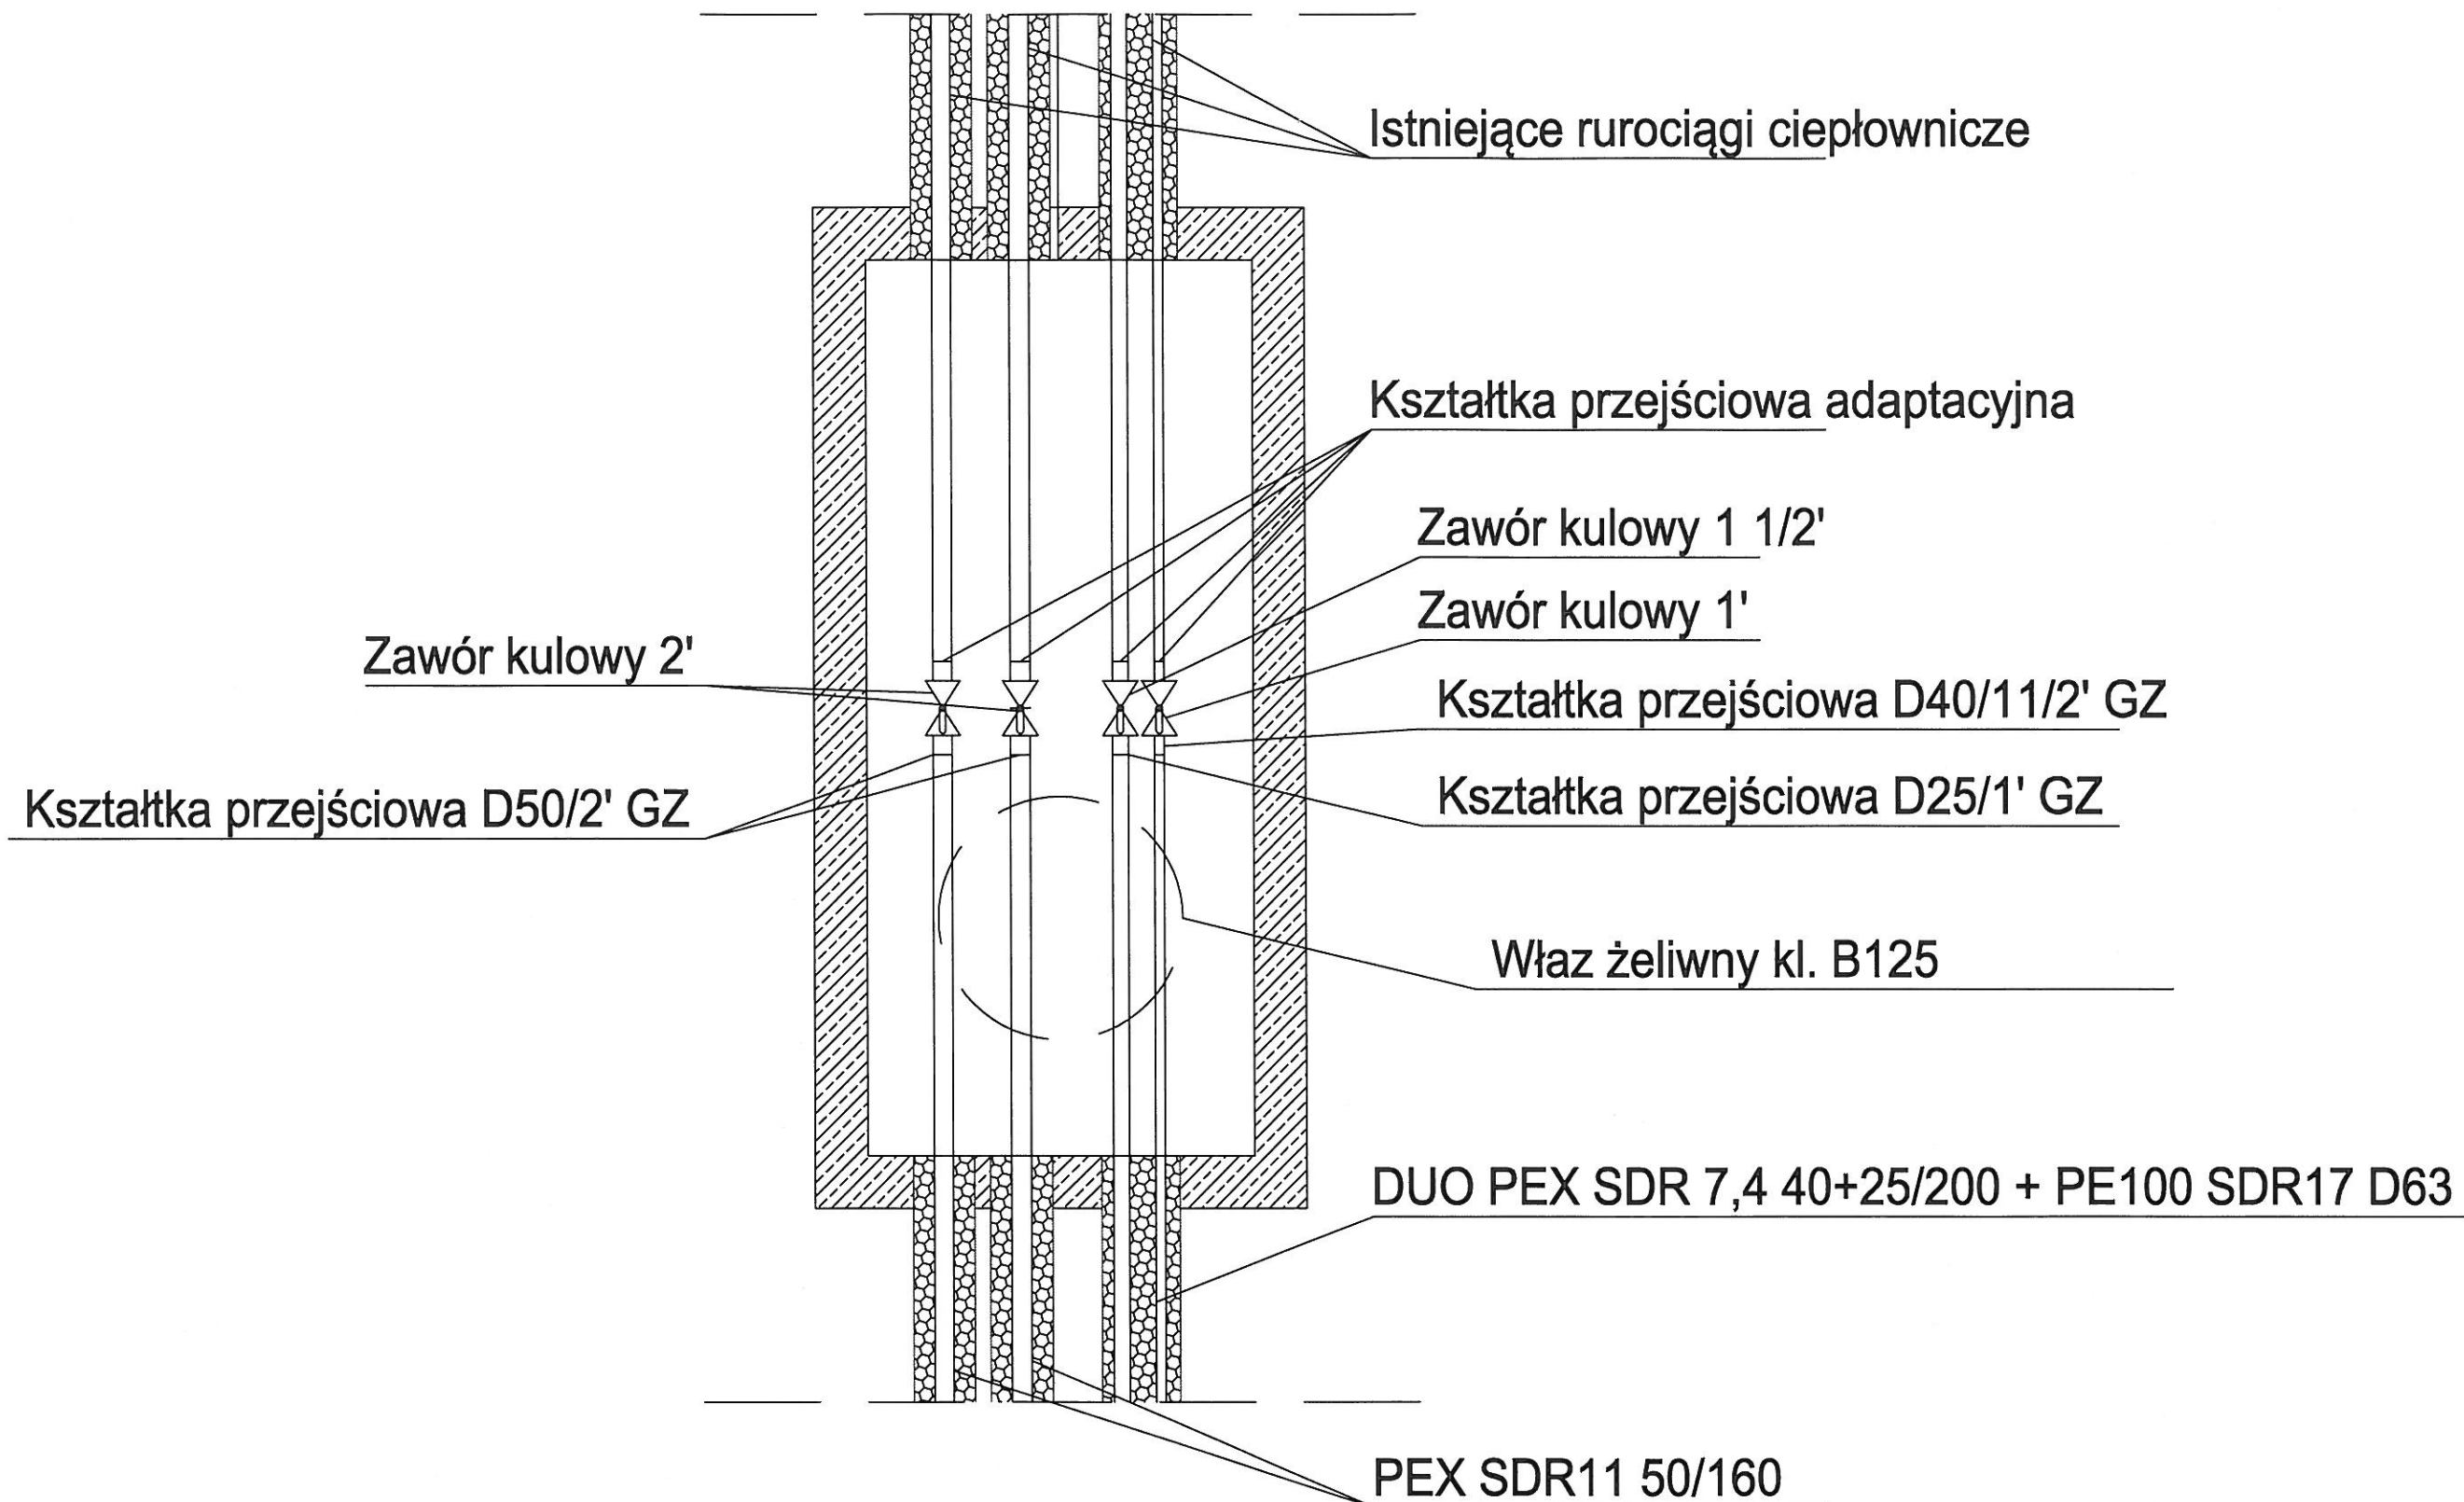

Uwaga rurociągi w obrębie komory przyłączeniowej
wykonać w izolacji z wełny mineralnej z płaszczem aluminiowym

PRACOWNIA USŁUG PROJEKTOWYCH MARIUSZ KŁOSOWSKI			
NAZWA I ADRES PROJEKTOWANEGO OBIEKTU BUDOWLANEGO		89-604 CHOJNICE ul.Gdańska 54 Modernizacja infrastruktury edukacyjnej i sportowej Zespołu Szkół nr 1 w Golubiu-Dobrzyniu Budowa hali sportowej wraz z instalacjami	
KOMORA WŁĄCZENIOWA		SKALA	
BRANŻA SANITARNA - rys. wykonawczy		NR RYS	
PROJEKTANT INSTAL. SANITARNYCH SPECJALNOŚĆ: INSTAL. SANITARNE MGR INŻ. DARIUSZ SCHEFFS POM/0044/POOS/13			
14.12.2021			