



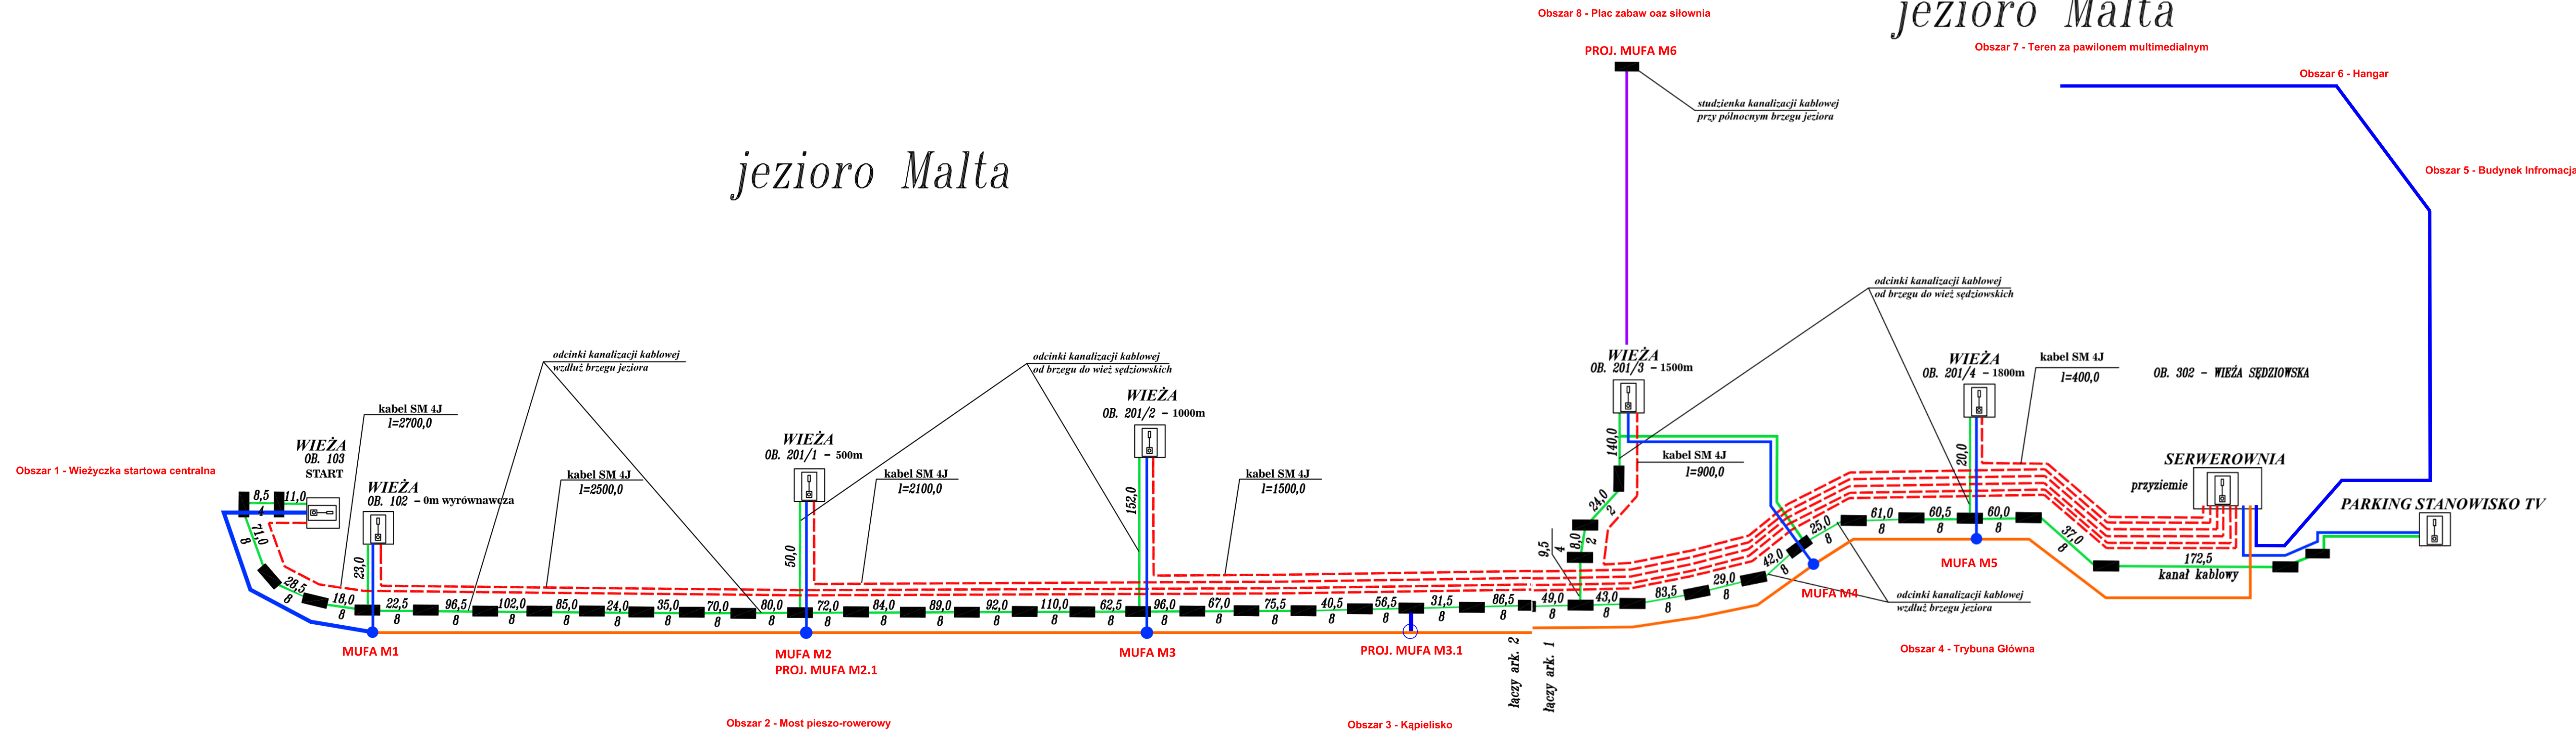

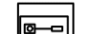



jeziro Malta


jeziro Malta




Legenda:

-  Przyłącznica światłowodowa
-  Kabel światłowodowy SM 4J
-  Kabel światłowodowy SM 144J
-  Kabel światłowodowy SM 24J
-  Kanalizacja/Trasa kablowa/Rura HDPE
-  Mufa światłowodowa
-  Studzienka kanalizacyjna


Obszar 1 - Wieżyczka startowa centralna

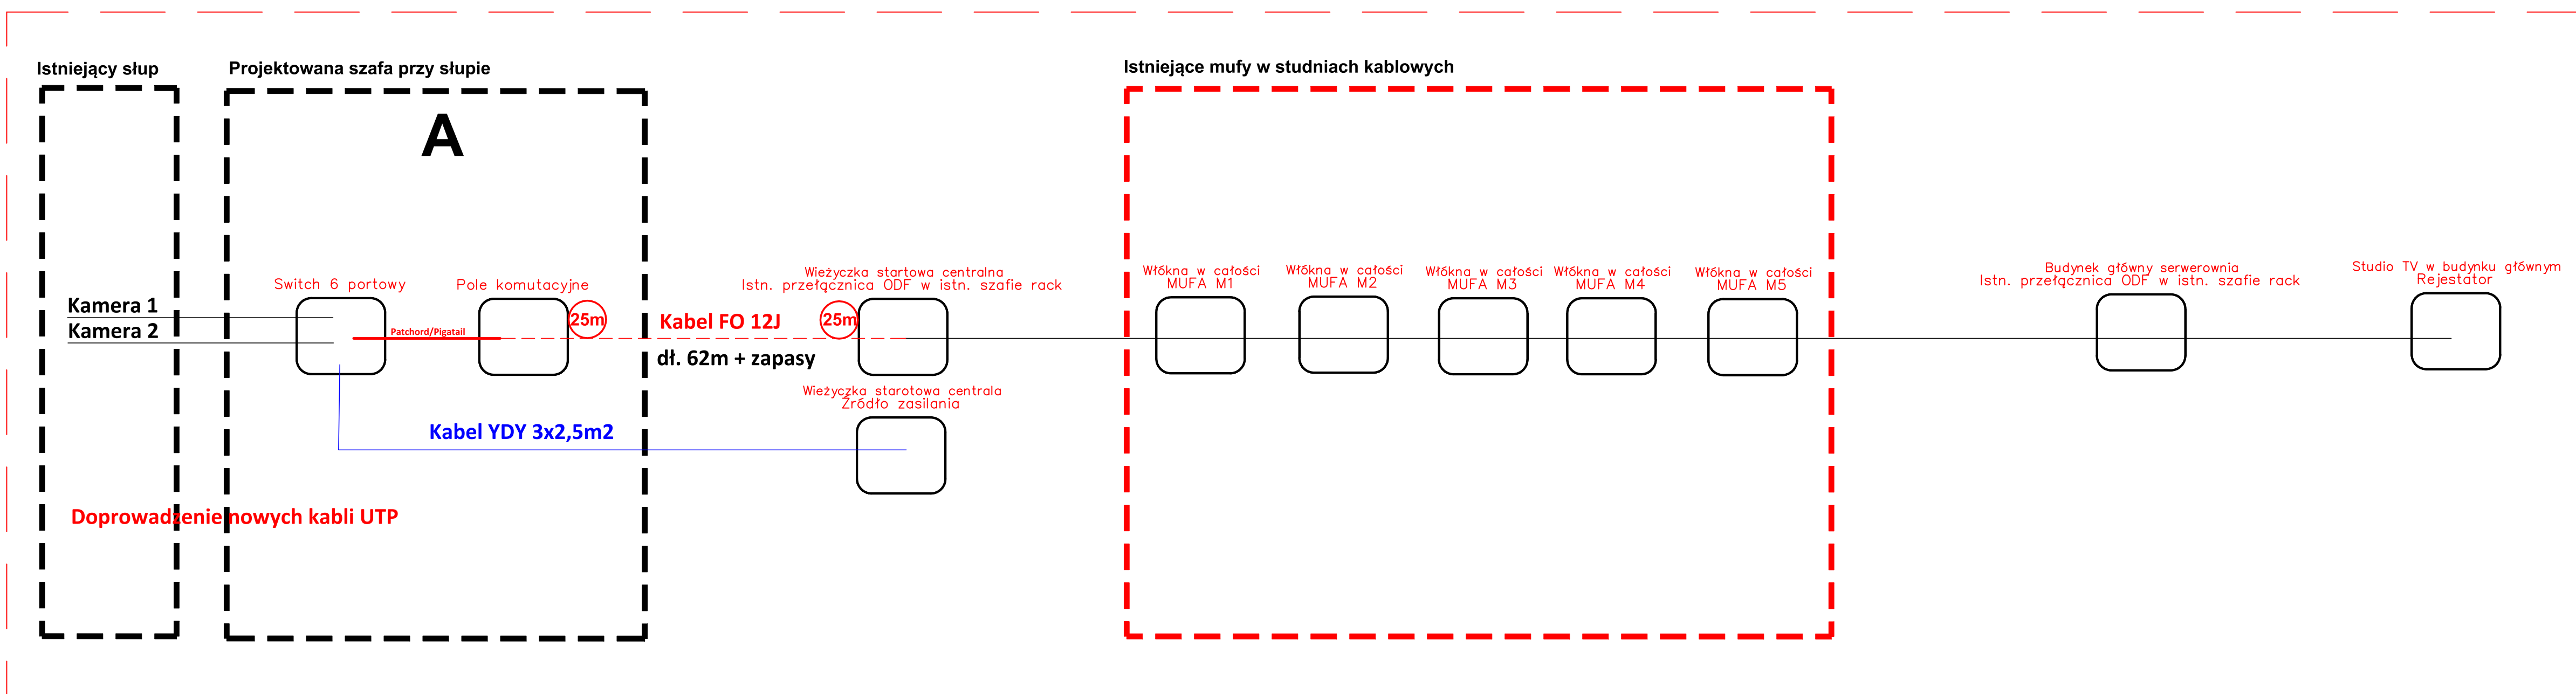


Obszar 2 - Most pieszo-rowerowy

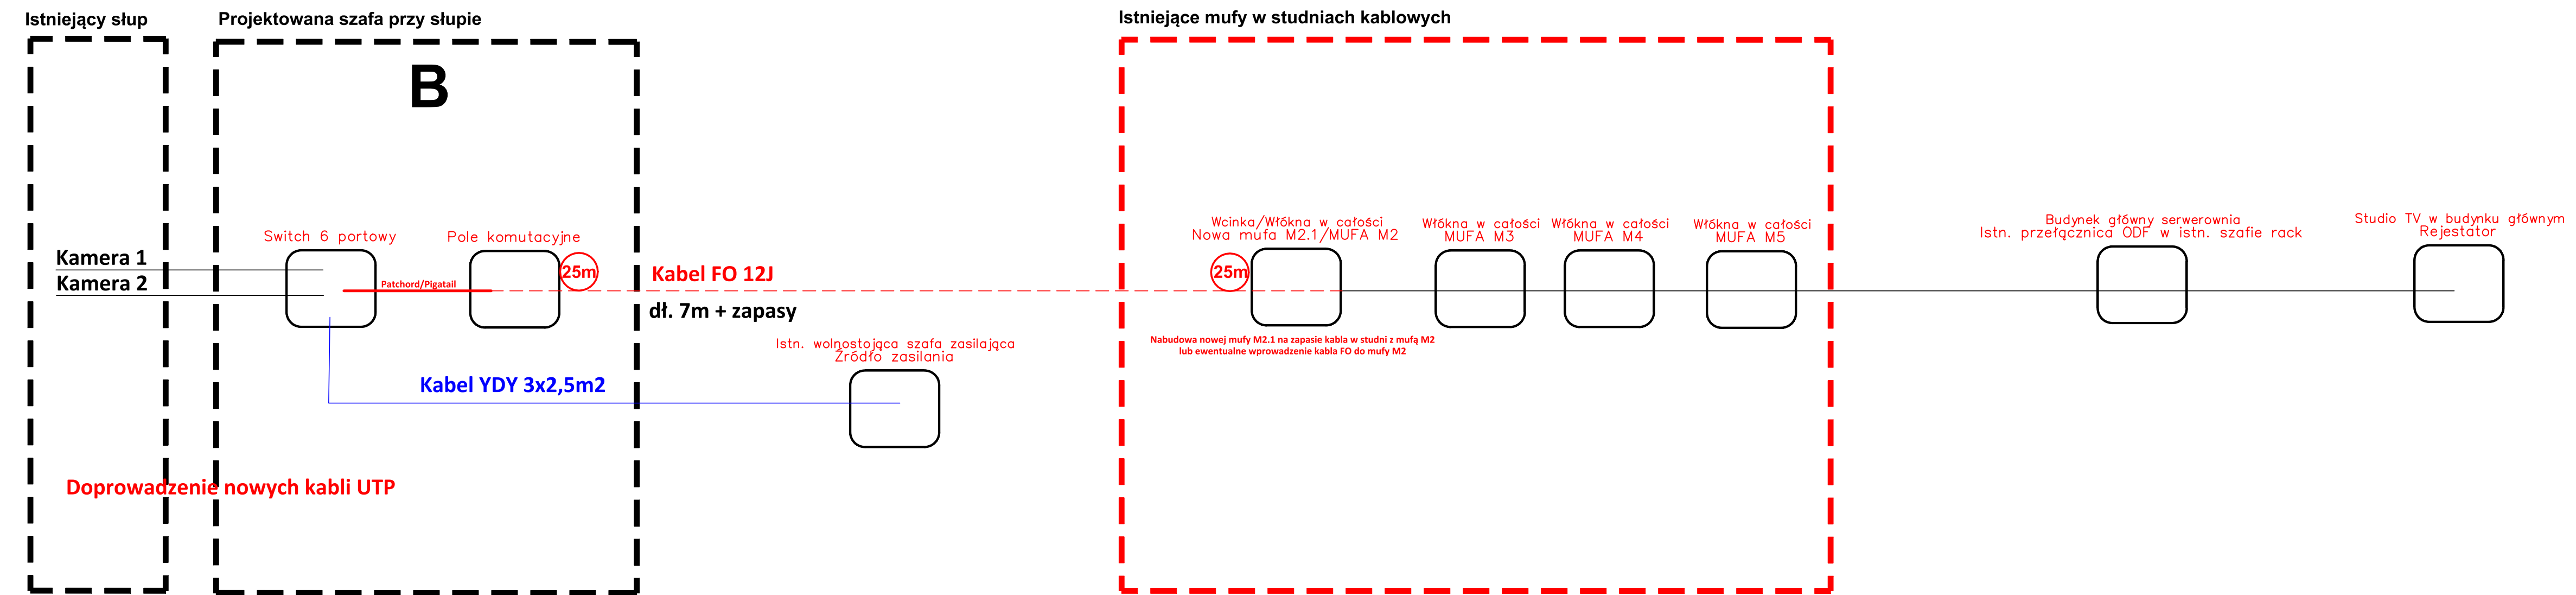


Obszar 3 - Kąpielisko

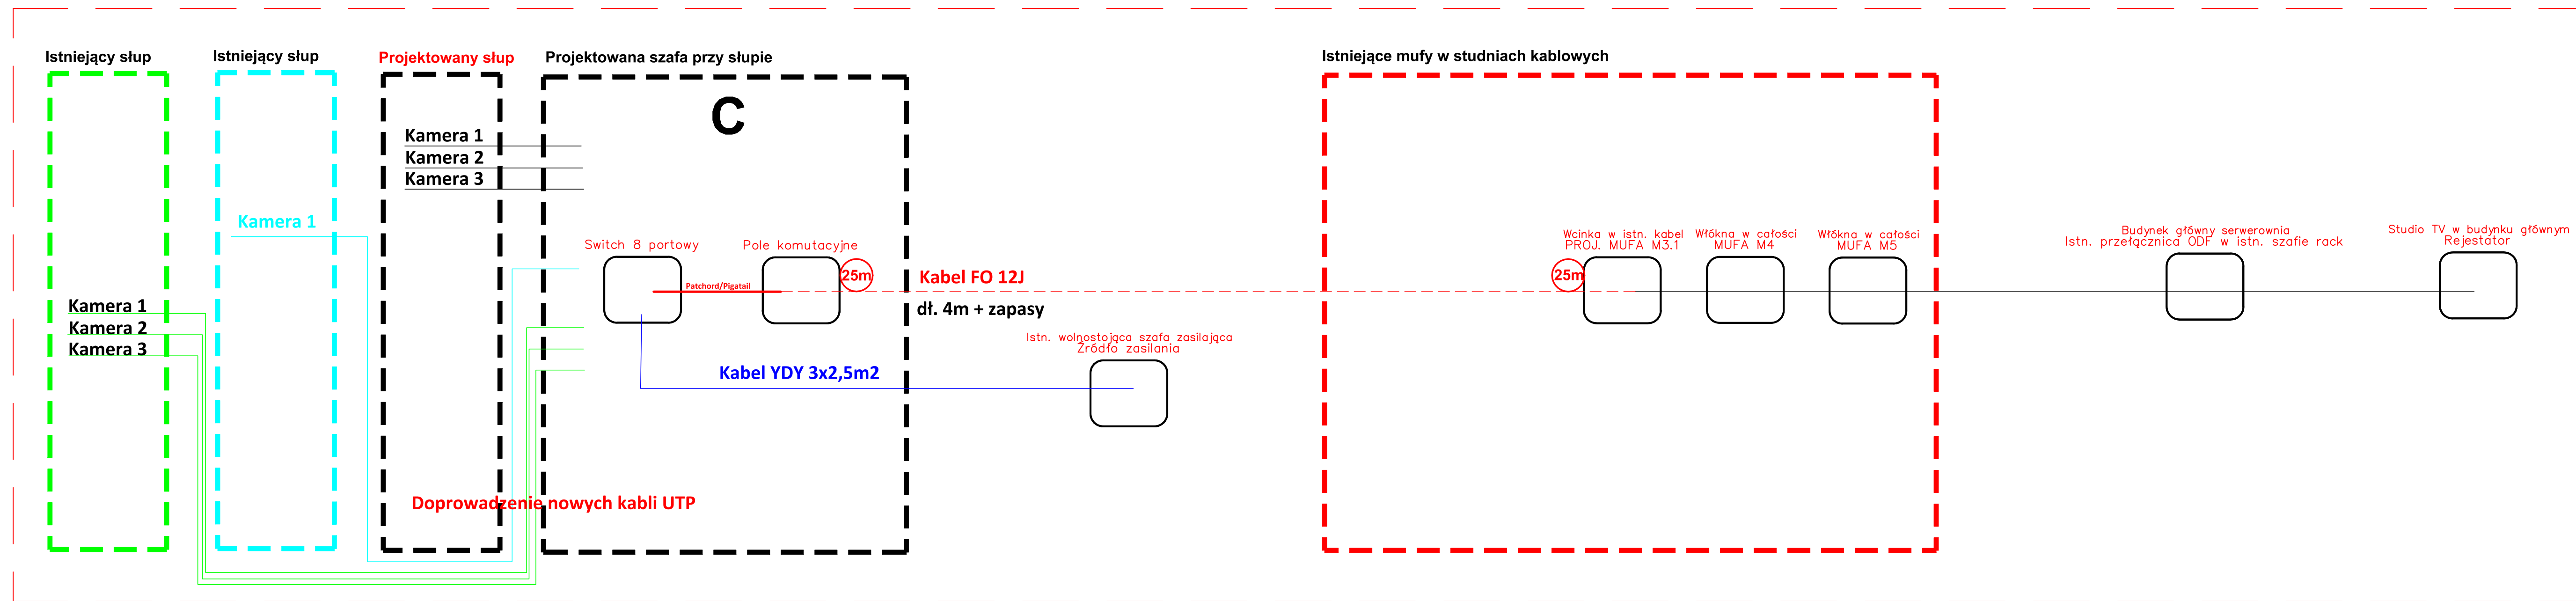


Obszar 4 - Trybuna Główna

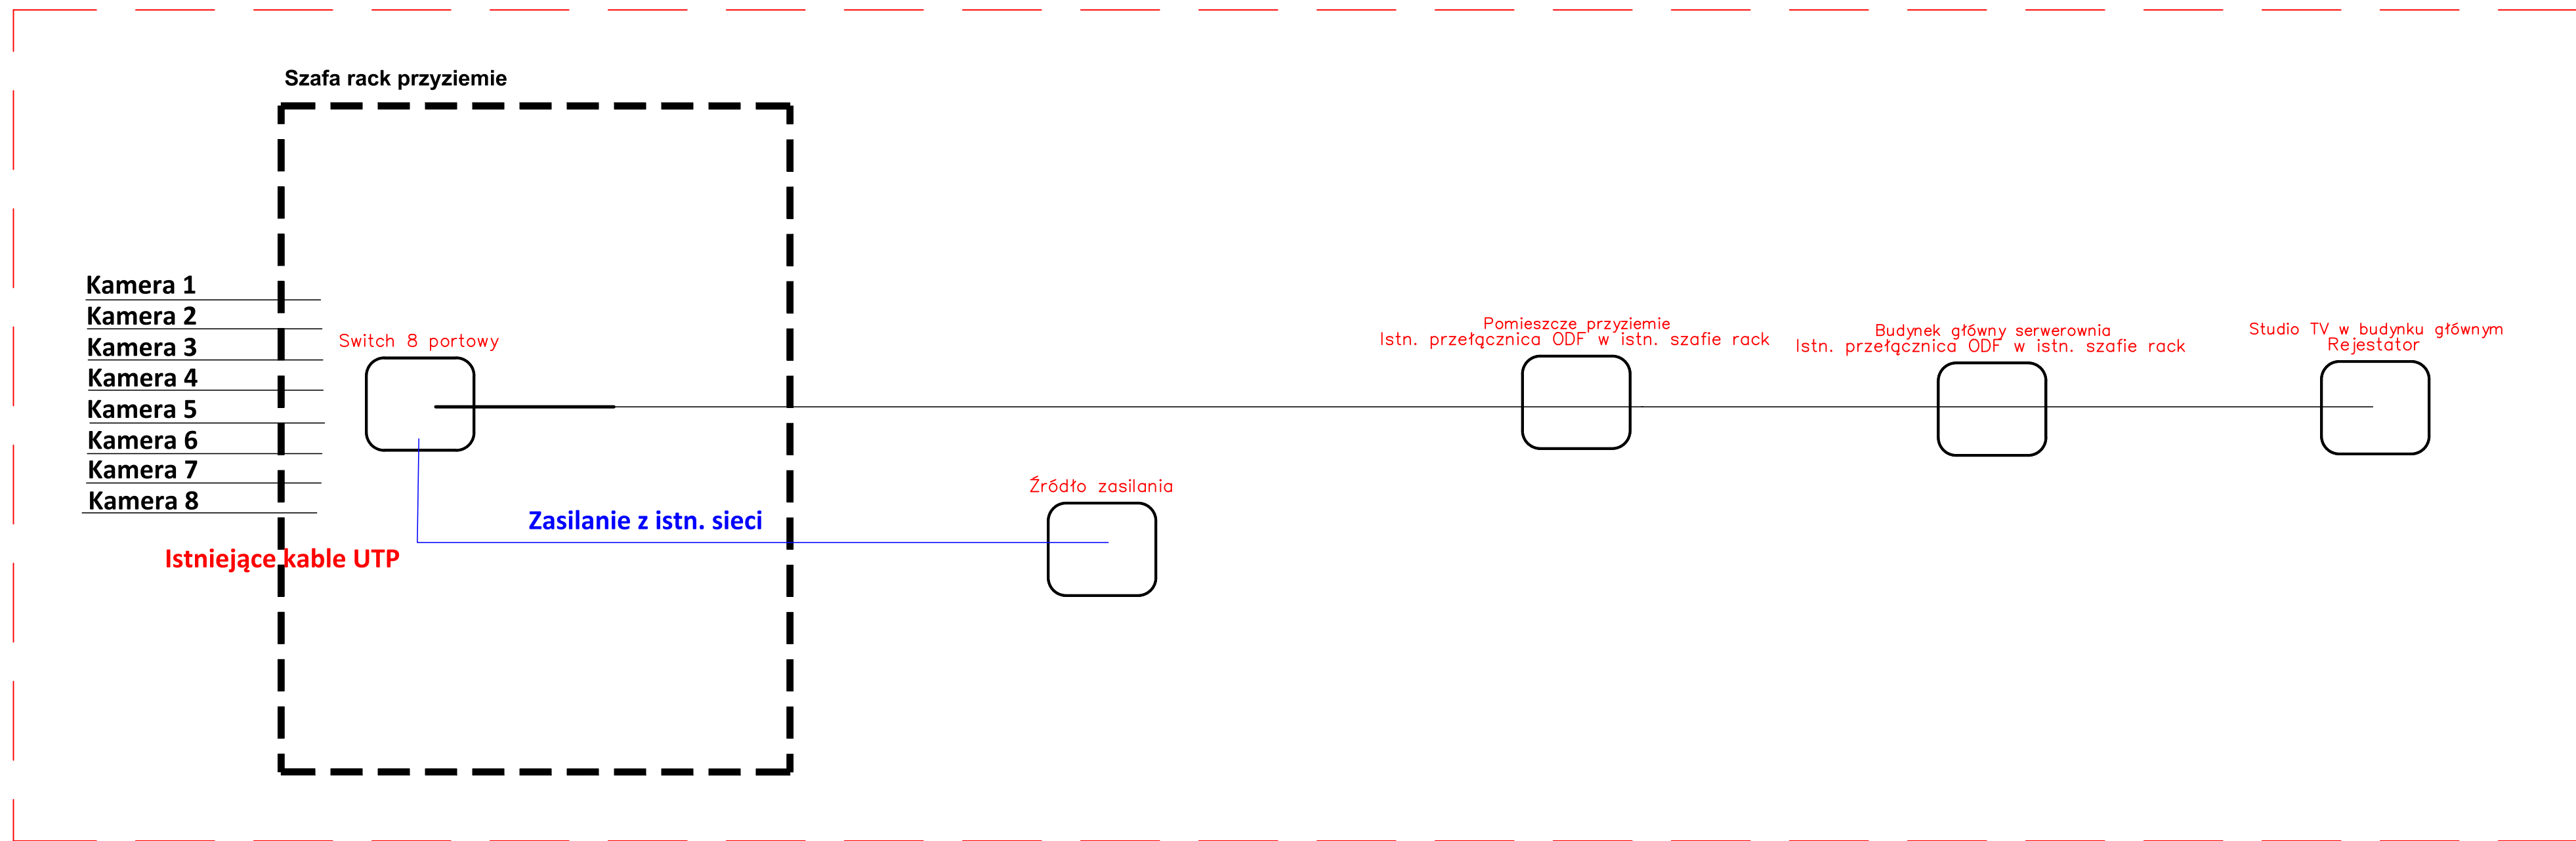


Obszar 5 - Budynek Infromacja

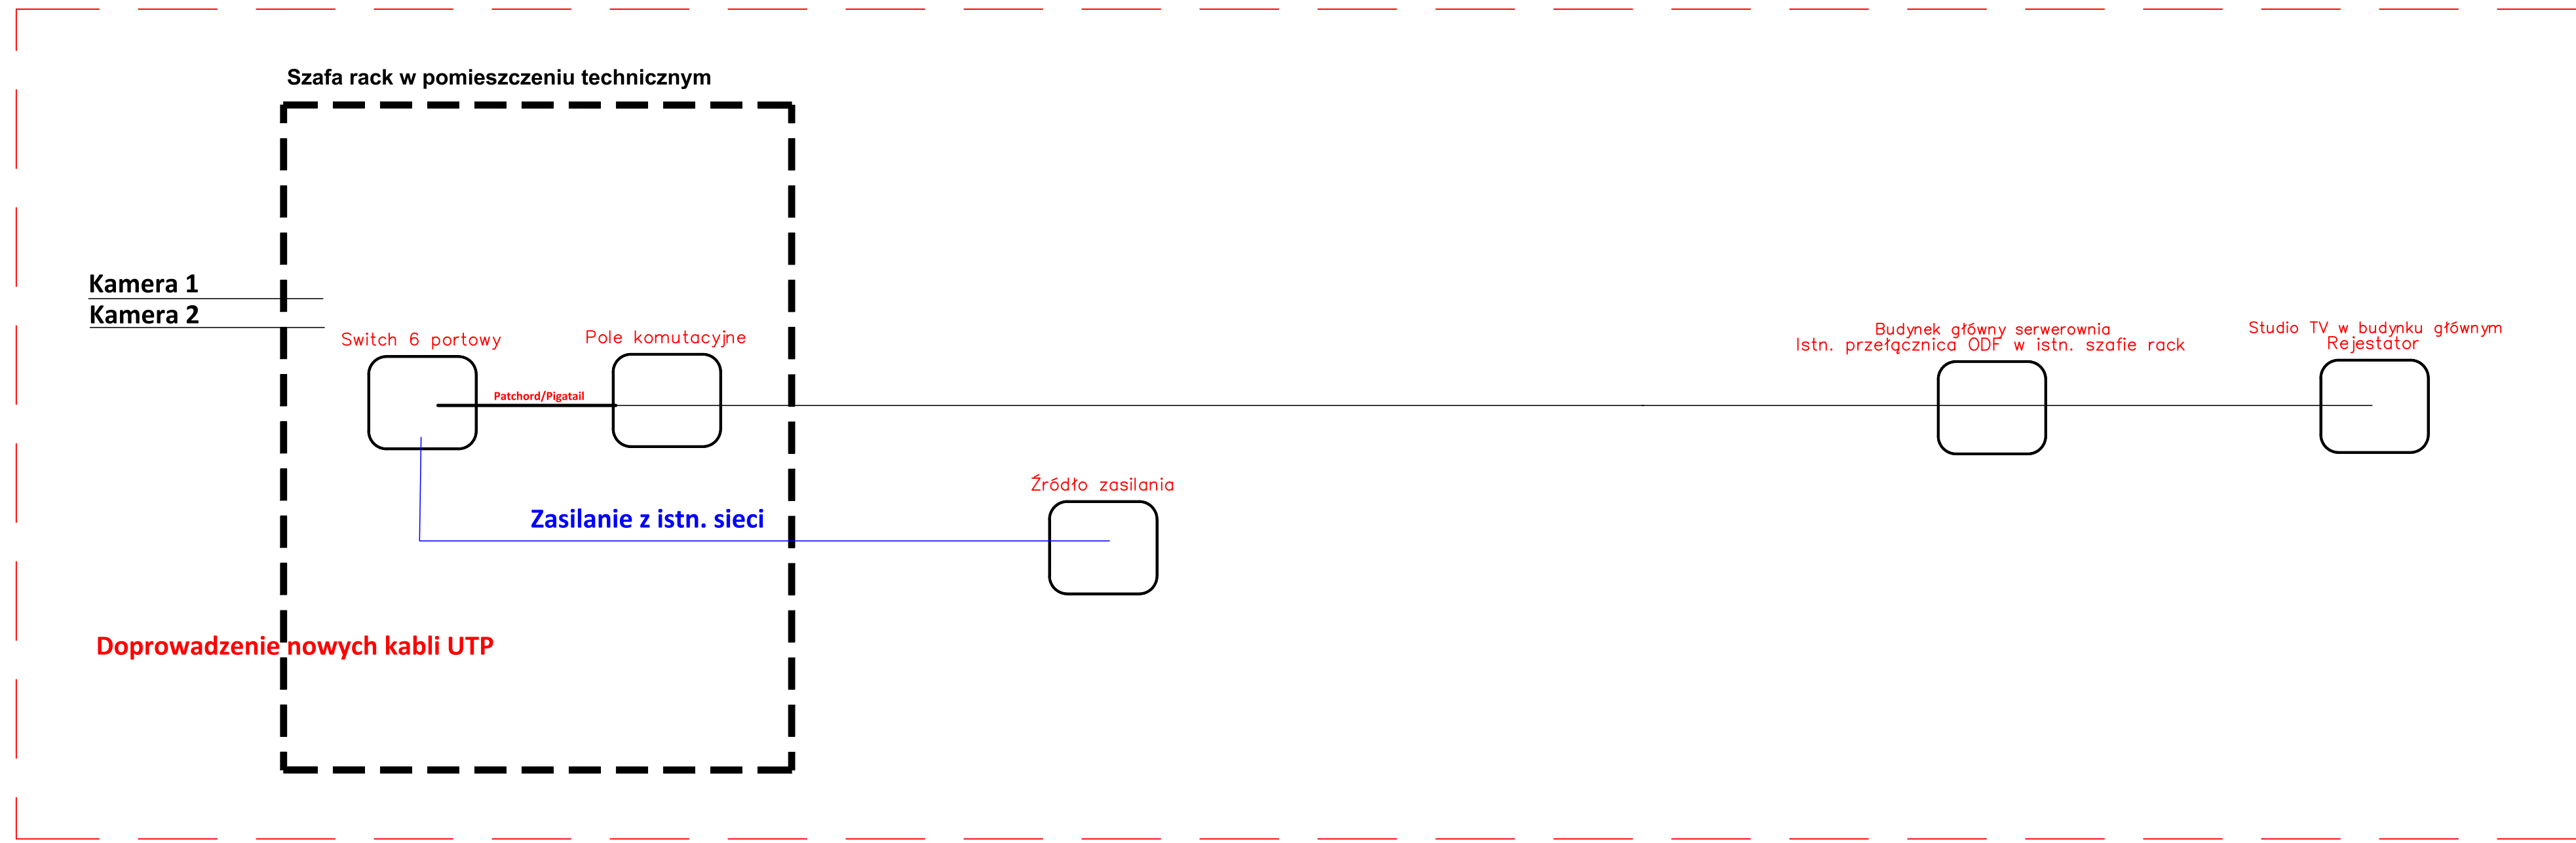

Obszar 6 - Hangar

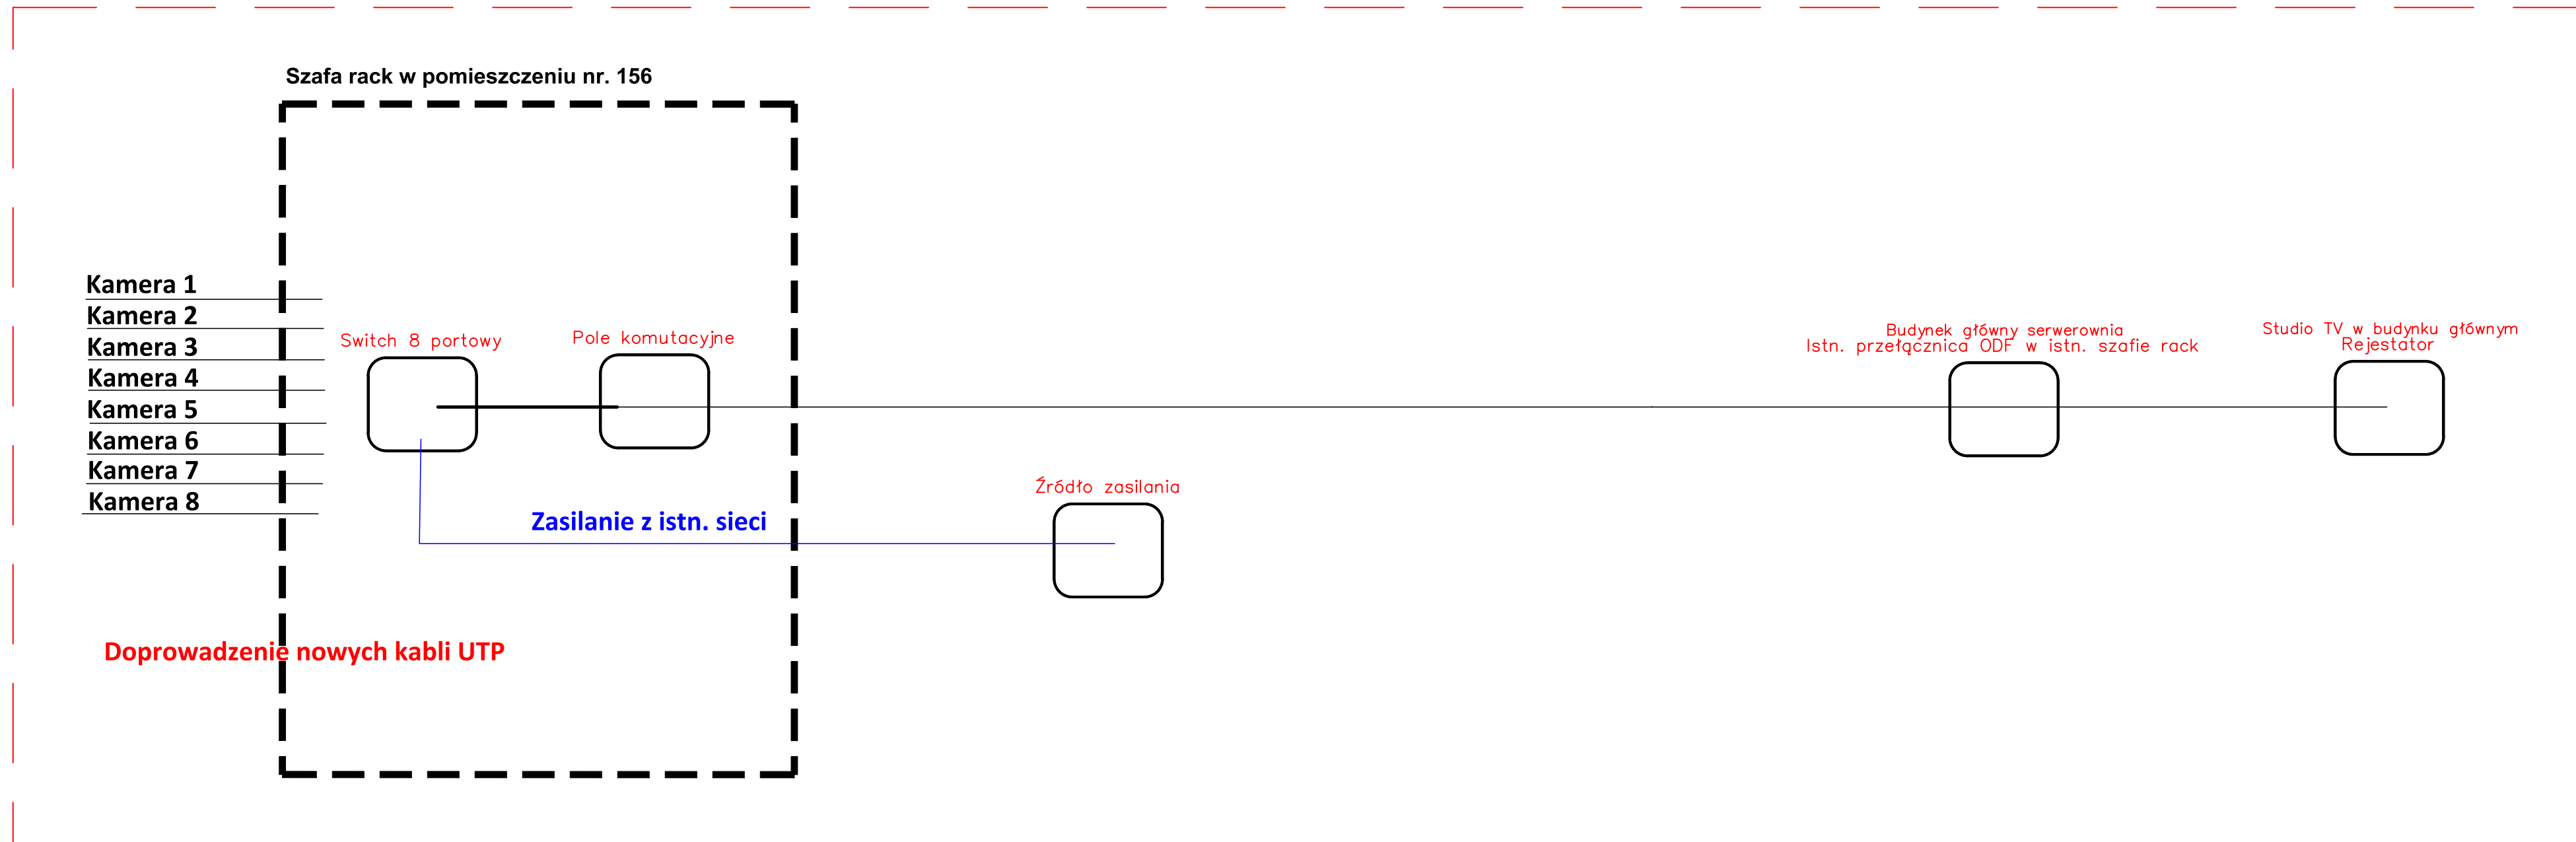

Obszar 7 - Teren za pawilonem multimedialnym

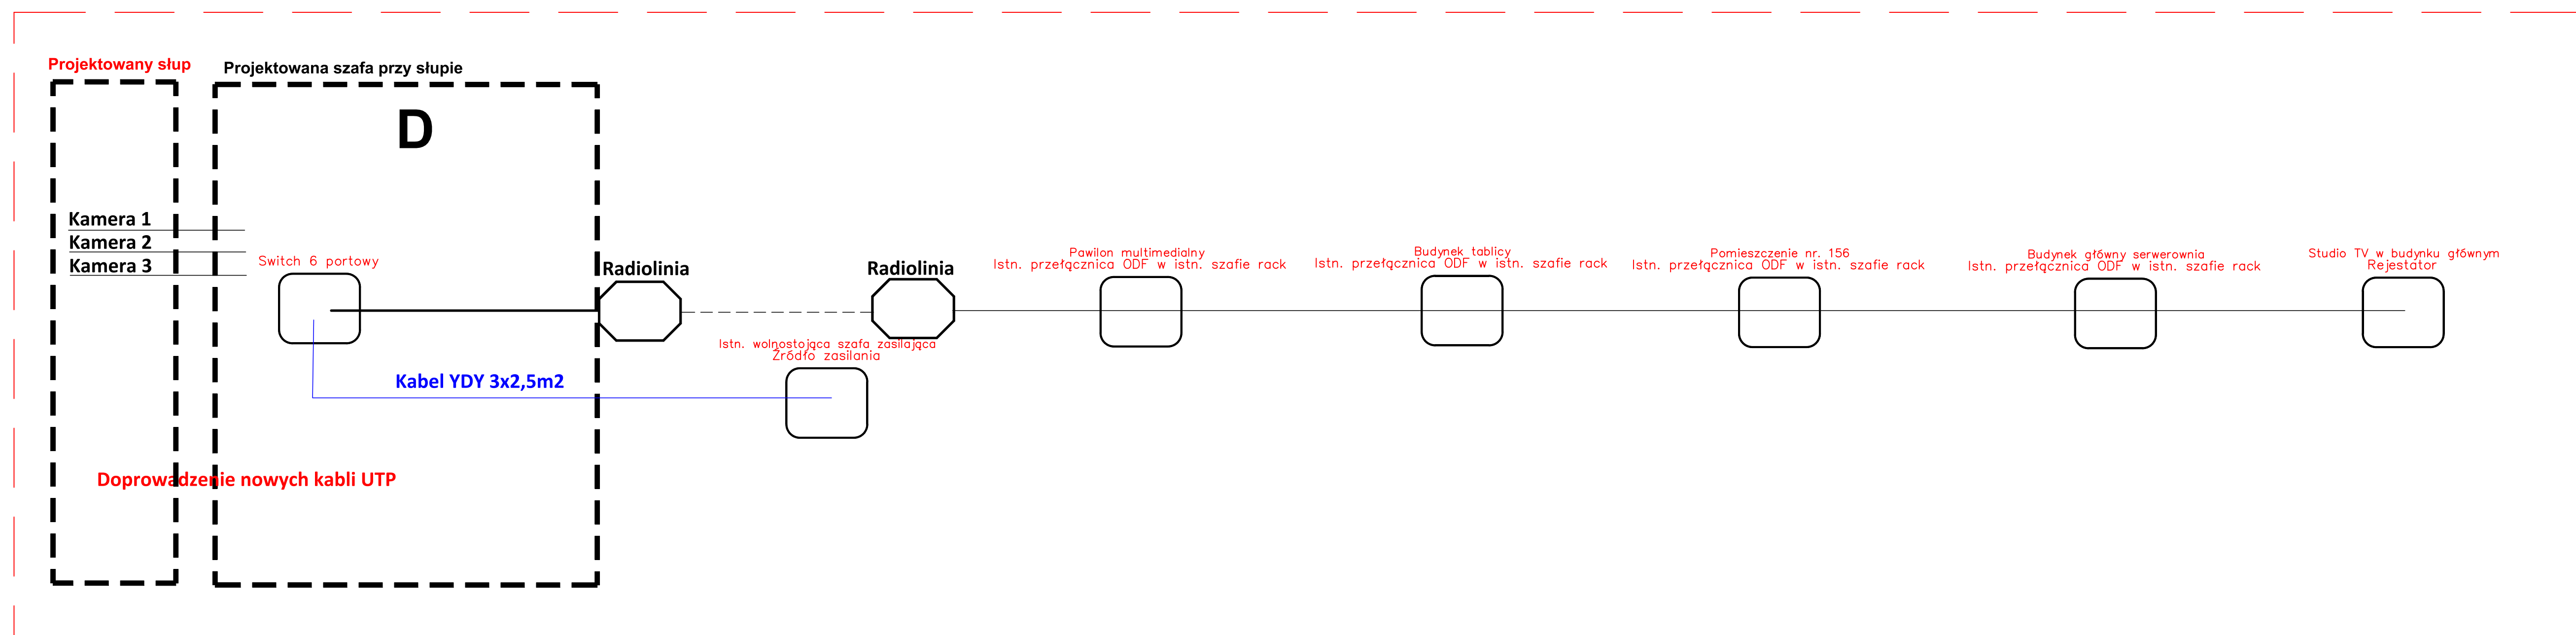

Obszar 8 - Plac zabaw oaz siłownia

