




PRZĘKŖÓJ NORMALNY CHARAKTERYSTYCZNY DLA KRAŹNIKA OBNIŹONEGO

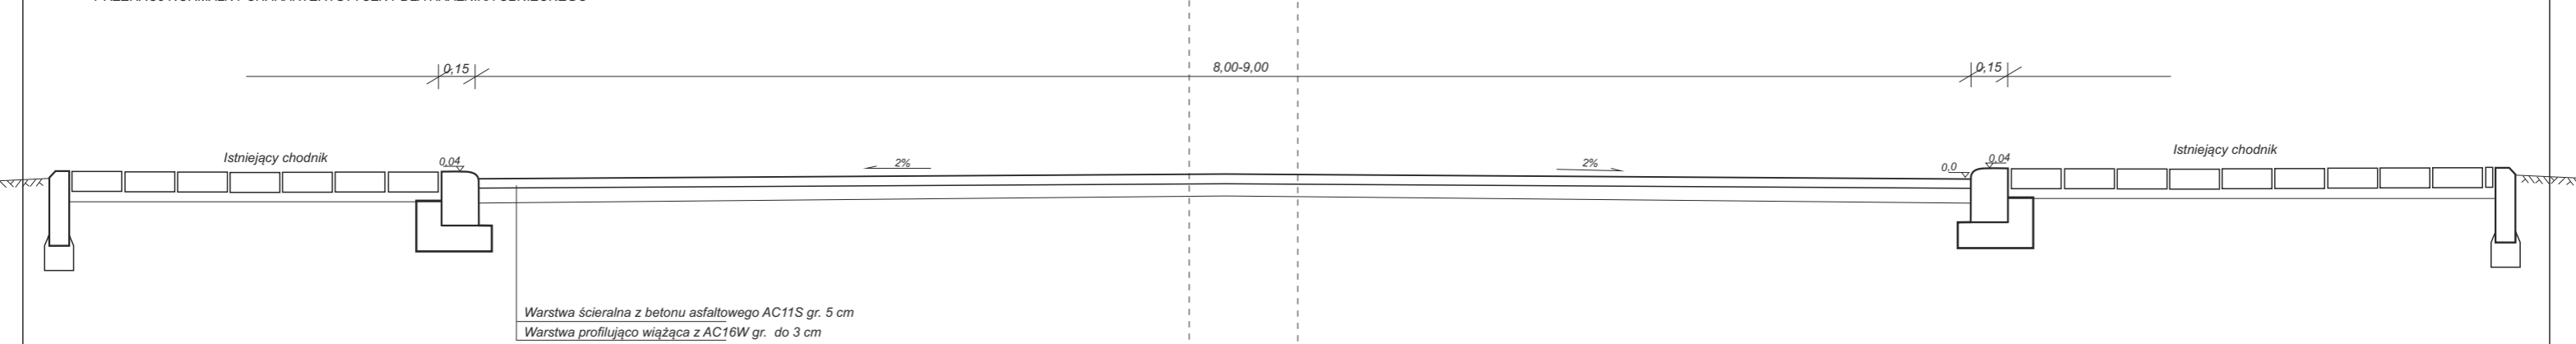

PRZĘKŖÓJ NORMALNY CHARAKTERYSTYCZNY DLA KRAŹNIKA WYSTAJ³CEGO

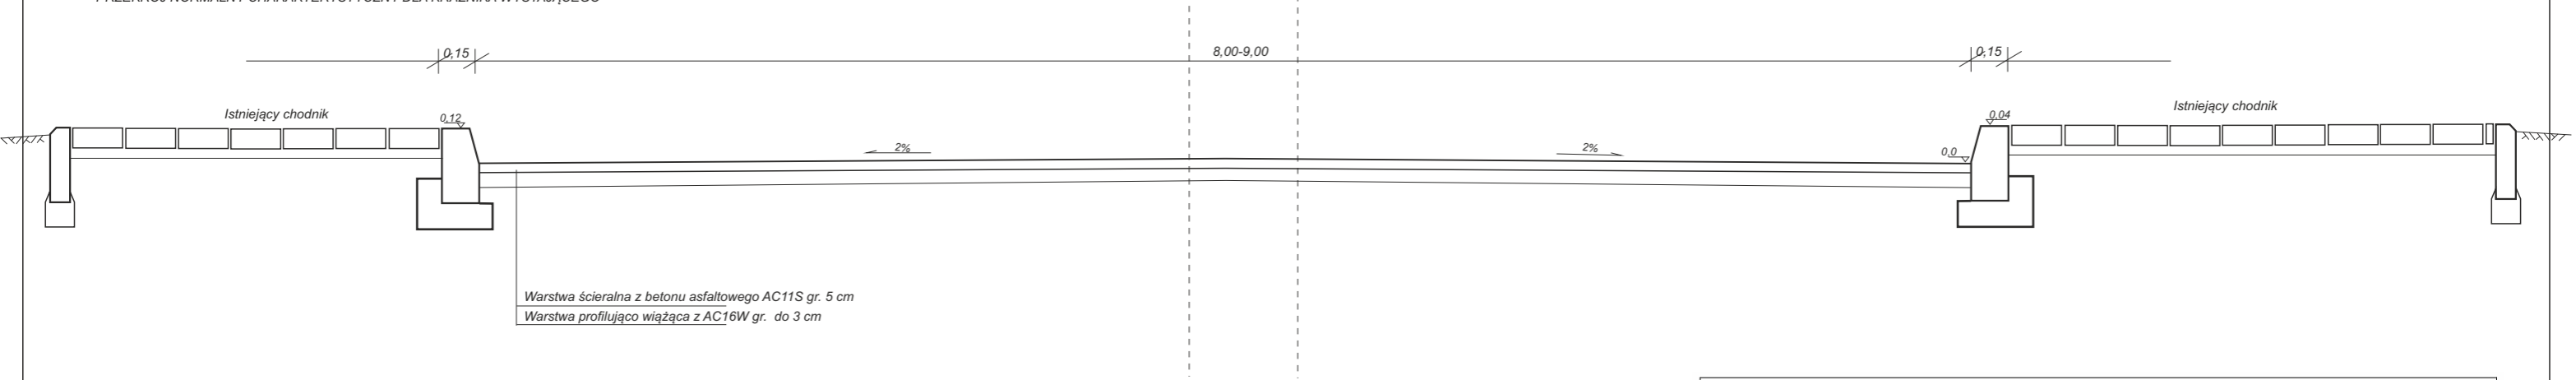

JEDNOSTKA PROJEKTOWA:		Gmina Rzepin Plac Ratuszowy 1 69-110 Rzepin			
OBIEKT:		ulica Dworcowa w Rzepinie działka nr 206 w 257 obrębie Rzepin			
TEMAT:		Remont ulicy Dworcowej od ulicy Słubickiej do przejazdu kolejowego miejscowości Rzepin			
ADRES:		ulica Dworcowa w Rzepinie działka nr 206 w 257 obrębie Rzepin od km 0+019 do km 0+909			
BRANŻA:		DROGOWA		FAZA:	
OPRACOWAŁ:		Artur Pacześny		INWESTOR:	
				Gmina Rzepin Plac Ratuszowy 1 69-110 Rzepin	
				TYTUŁ RYSUNKU:	
				PRZEKROJE NORMALNE	
		SKALA: 1:25		NR RYSUNKU: D2	
		DATA: 01.2023r.			