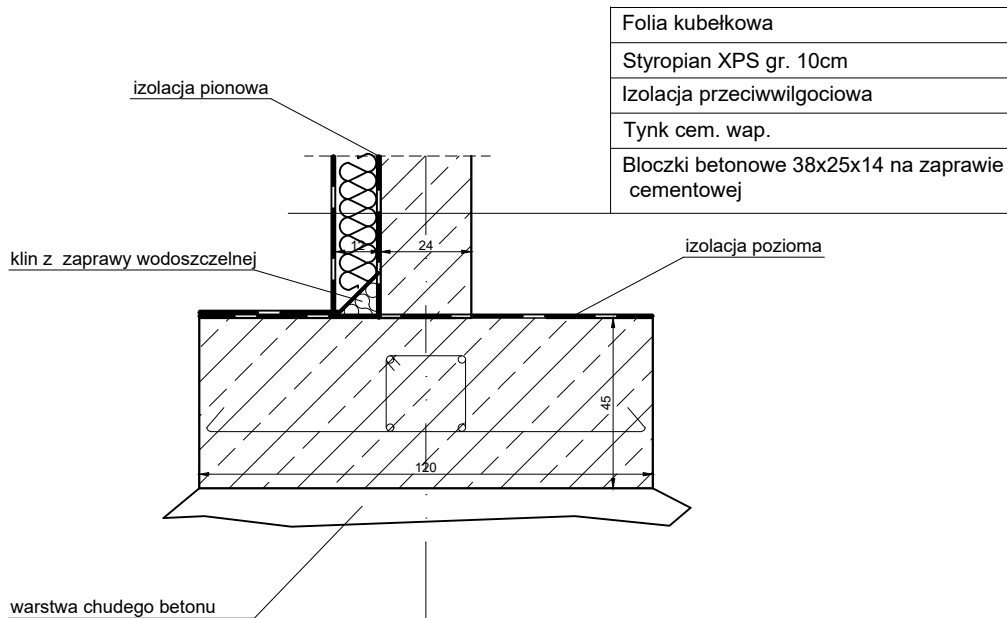


**DETAL 01**

ŁAWA FUNDAMENTOWA

SKALA 1:20

**BOX 25****Adam Tuszyński**

Jacewo, ul. Świerkowa 9, 88-110 Inowrocław,  
 NIP: 5562630246, REGON: 363148595  
 tel. 513 971 969, e-mail: pracownia@box25.pl

*nazwa i adres obiektu budowlanego:*

PROJEKT BUDYNKU KOMUNALNEGO  
 dz. nr 105/54, obręb Rybitwy, gmina Pakość

*nazwa i adres inwestora:*

**GMINA PAKOŚĆ**  
 ul. Rynek 4  
 88-170 Pakość

*tytuł projektu:*

PROJEKT BUDYNKU KOMUNALNEGO W GMINIE PAKOŚĆ

*nazwa rysunku:***DETAL 01***branża:*

architektura

*skala:*

1:25

*numer rys.:***A.15***projektant:*

mgr inż. arch.  
 Elżbieta Grochocka

*specjalność:*

architektura

*nr uprawnień:*

229/TO/87-88

*data:*

27.09.  
 2021

*podpis:**sprawdzający:*

mgr inż. arch.  
 Anna Szulc

*specjalność:*

architektura

*nr uprawnień:*

126/TO/88

*data:*

27.09.  
 2021

*podpis:**opracował:*

mgr inż. arch.  
 Adam Tuszyński

*specjalność:*

architektura

*nr uprawnień:*

-

*data:*

27.09.  
 2021

*podpis:*